



PLOTNÍ 31 - oprava dvorní fasády a štítových zdí vč. zateplení

Severní štít - stávající stav

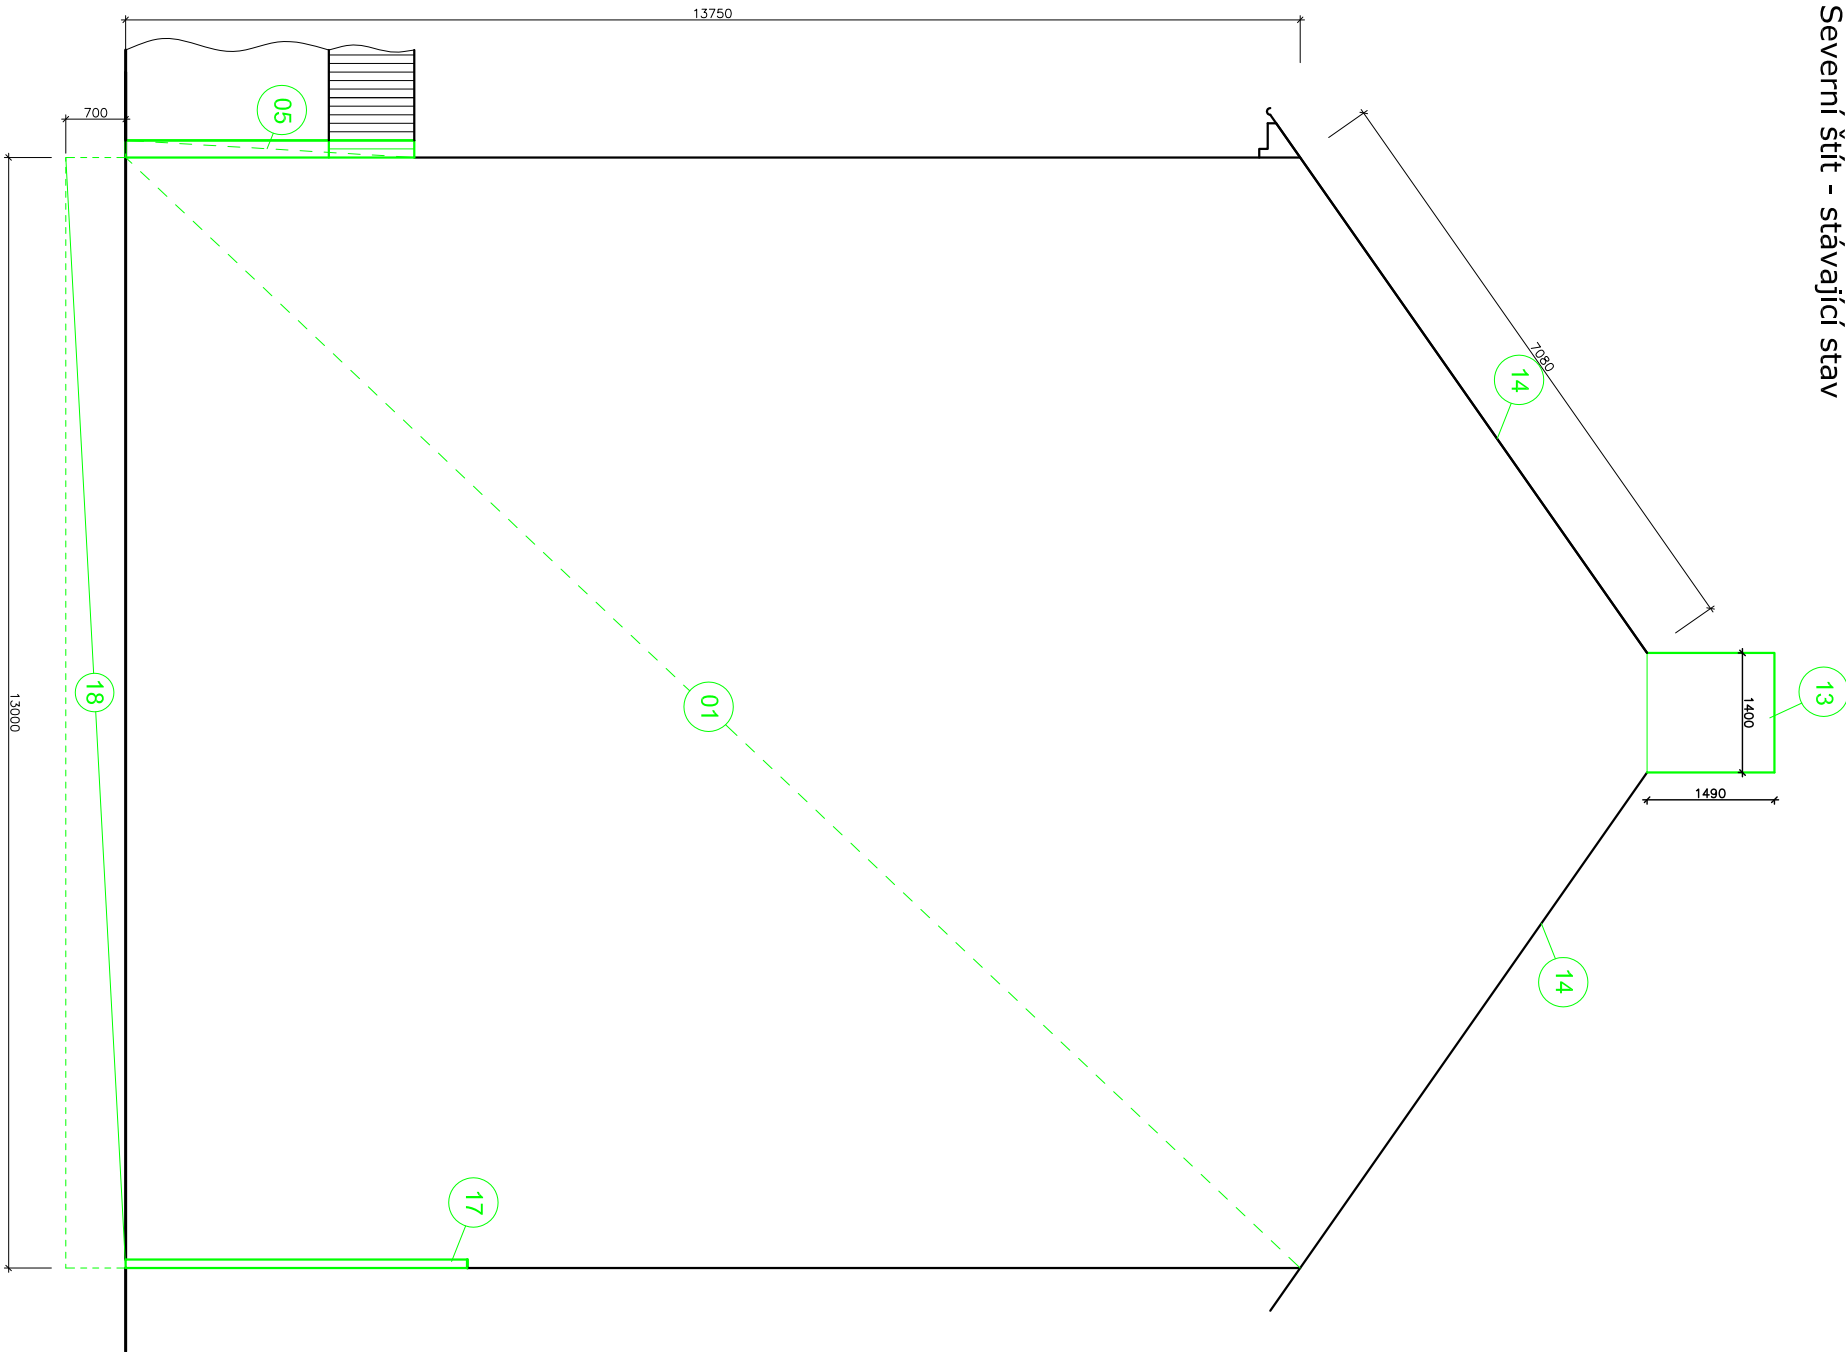

Jižní štít - stávající stav

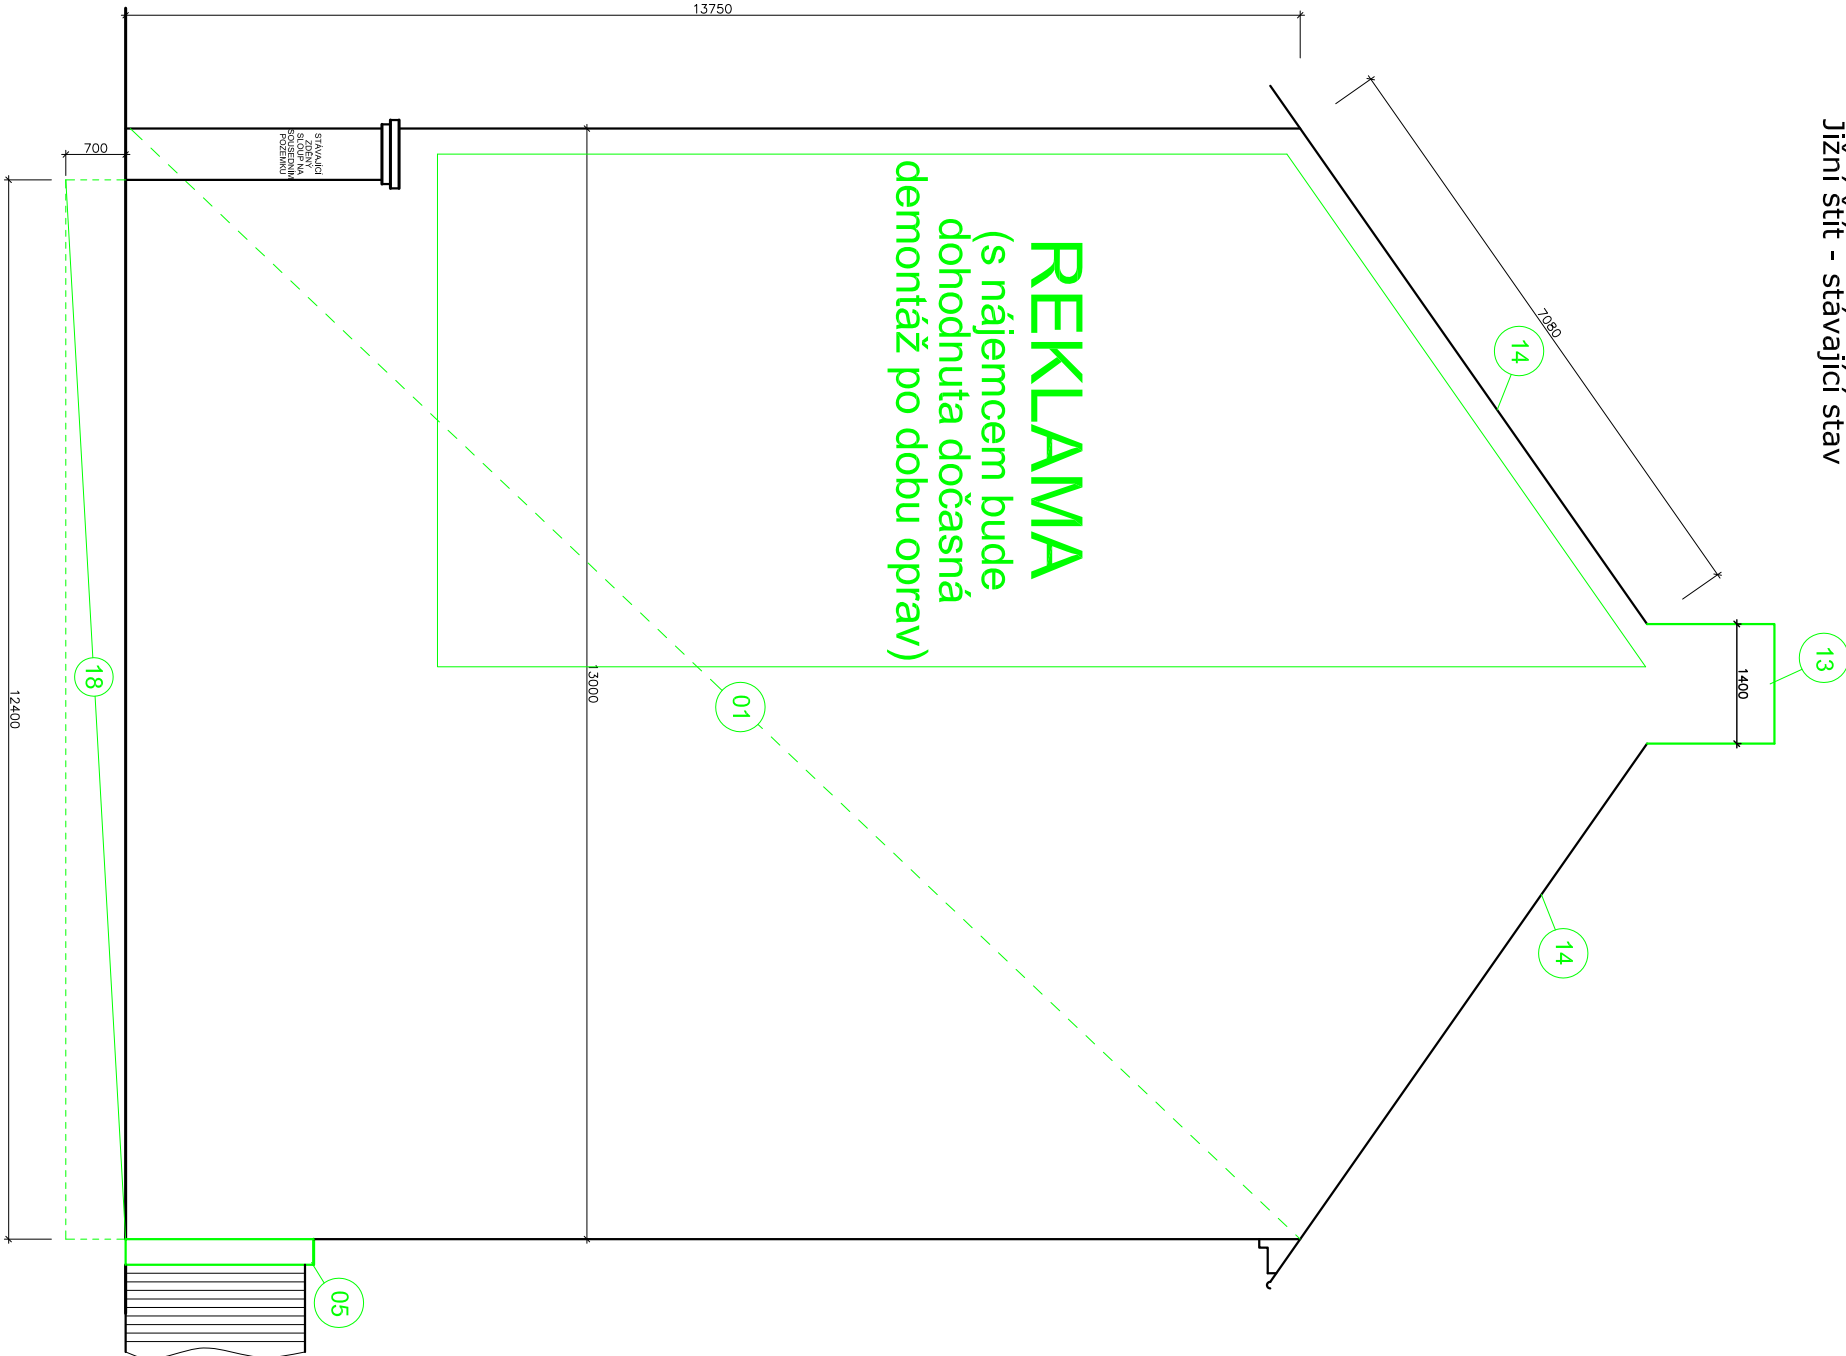

- 01 - ODSTRANĚNÍ DEGRADOVANÉ OMÍTKY Z FASÁDY - 100%  
- OČISTĚNÍ OCELOVÝMI KARTÁČI - 100%  
- PROSKRABNUTÍ SPÁR - 100%
- 05 - UBOURÁNÍ ČÁSTI ZDI (PLNĚ OHL.Y) VČ. PLECHOVÉHO PLOTU
- 13 - ODSTRANĚNÍ STÁVAJÍCÍ DEGRADOVANÉ OMÍTKY  
- DEMONTÁŽ STÁVAJÍCÍHO OPLECHOVÁNÍ KOLEM KOMINU
- 14 - DEMONTÁŽ STÁVAJÍCÍ STŘEŠNÍ KRYTINY (PAS cca 30cm)  
- DEMONTÁŽ STÁVAJÍCÍHO OPLECHOVÁNÍ
- 17 - PROVEDE SE ÚPRAVA SOUSEDNÍHO PLECHOVÉHO PLOTU
- 18 - PROVEDE SE ODKOP STÁVAJÍCÍ ZEMINY h,700mm, š,500mm

TATO PROJEKTOVÁ DOKUMENTACE NESLOUŽÍ JAKO PROVÁDĚCÍ DOKUMENTACE !

zodb.projektant		vyprocov		ING. MARTIN RYCHTECKÝ	
Ing. Martin Rychtecký		Ing. Martin Rychtecký		Hoblíkova 18, 613 00 Brno IČ 878 19 040 tel. 604 302 587	
místo stavby		Plotní 72/31, k.ú. Tmítá, p.č. 757		formát	
investor		Statutární město Brno, Brno-sířed, Dominikánská 2, 60169 BRNO		datum	
stavba		Oprava dvorní fasády a štítových zdí vč. zateplení, oprava kominů		účel	
objekt		Plotní 72/31, Brno-město		čís. zák.	
provoz				archiv. čís.	
soubor				č. výkresu	
obsah				měřítko	
výkresu		SEVERNÍ A JIŽNÍ ŠTÍT-stávající stav, bourací práce		1:100 D.1.1.3	