


SANACE POŠKOZENÝCH ZÍDEK – TRHLINY

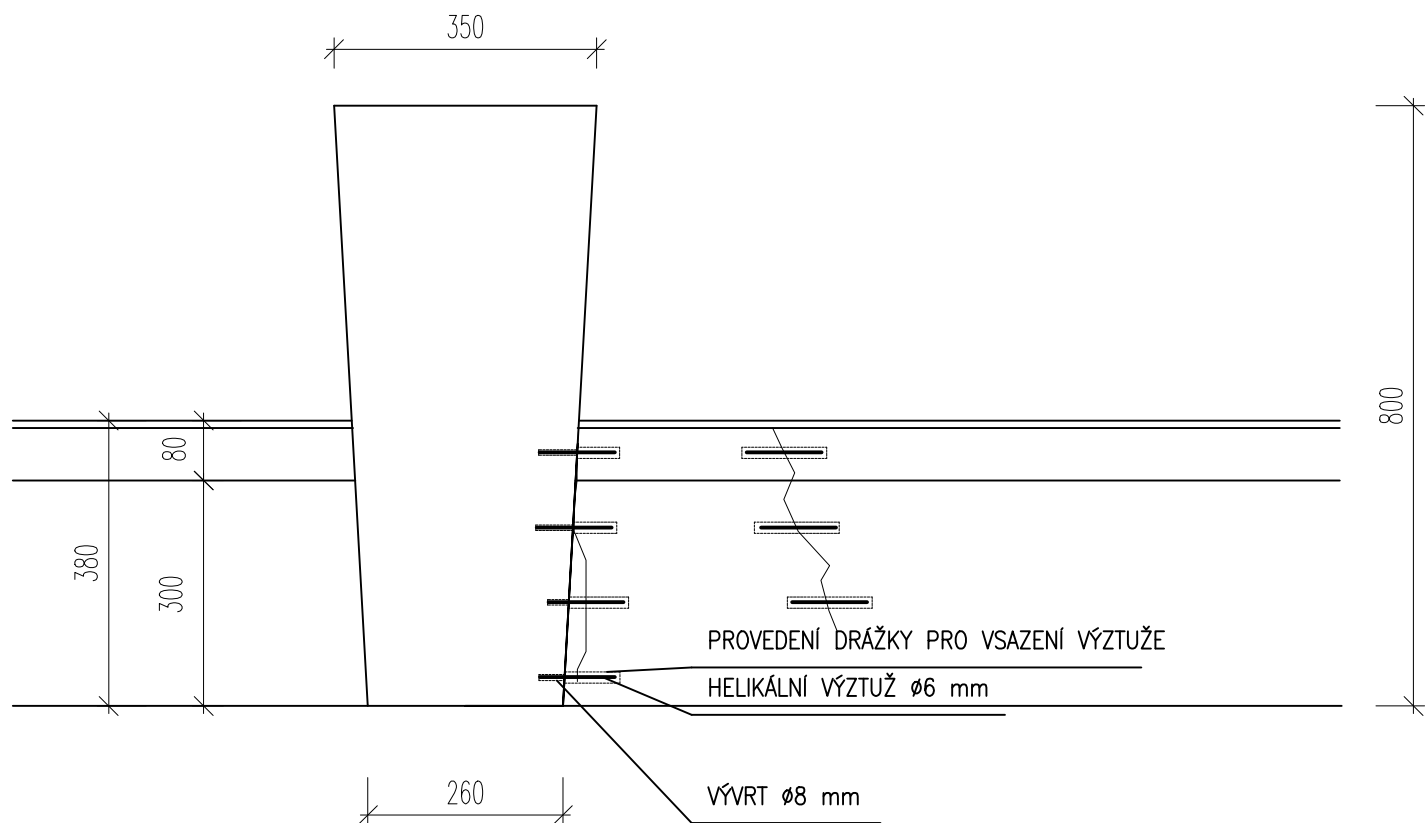

POSTUP SANACE ZÍDEK

- ODSTRANĚNÍ POŠKOZENÝCH A UVOLNĚNÝCH ČÁSTÍ
- PROVEDENÍ DRÁŽKY PRO VLOŽENÍ HELIKÁLNÍ VÝZTUŽE Ø6 mm HLOUBKY 20 mm 100 mm OD SEBE V OSE TRHLINY
- OČIŠTĚNÍ ODHALENÉ STÁVAJÍCÍ VÝZTUŽE OD RZI
- PROVEDENÍ ANTIKOROZNÍHO NÁTĚRU ODHALENÉ VÝZTUŽE
- V PŘÍPADĚ TRHLINY U PŘEDSAZENÉ ČÁSTI SLOUPKU PROVEDENÍ VÝVRTŮ Ø8 mm HLOUBKY MIN. 60 mm
- VYČISTĚNÍ VÝVRTŮ
- PENETRAČNÍ NÁTĚR
- INJEKTÁŽ VÝVRTU SANAČNÍ STĚRKOU, A OSAZENÍ HELIKÁLNÍ VÝZTUŽE Ø6 mm DO VÝVRTŮ A DRÁŽEK
- ZAINJEKTOVÁNÍ TRHLIN A ZAPRAVENÍ POVRCHU PO VLOŽENÍ VÝZTUŽE SANAČNÍ CEMENTOVOU STĚRKOU
- POVRCHOVÁ ÚPRAVA PRODYŠNÁ DEKORATIVNÍ KAMÍNKOVÁ OMÍTKA

STAVBA: Tučkova 30, 32 – výměna oken a zateplení fasád

INVESTOR: Statutární město Brno, městská část Brno – střed

MÍSTO STAVBY: k.ú. Veveří [610372] p.č. 1647, 1649

DATUM: 05/2016

STRANA 2