


TRUHLÁŘSKÉ VÝROBKY:

NOVÉ INTERIÉROVÉ DVEŘE: 800/1970 MM – 1 KS (1L)

01
T


- KOMPLETNÍ DODÁVKA NOVÝCH DŘEVĚNÝCH INTERIÉROVÝCH DVEŘÍ BEZ PRAHU VČ. OBLOŽKOVÝCH ZÁRUBNÍ DO ZDĚNÉ PŘÍČKY (Š. 125 MM). DVEŘNÍ KŘÍDLO PLNÉ, HLADKÉ S POVRCHEM Z CPL.
- SEŘÍZENÍ PANTŮ A OSAZENÍ DVEŘÍ
- BAREVNOST: ZÁRUBEŇ I KŘÍDLO V NÁSTŘIKU DLE RAL 9001
- NOVÉ KOVÁNÍ: KLIKA/KLIKA, CHROM SAT., KULATÉ ROZETY (PROŠROUBOVÁNO SKRZ), CYLINDRICKÝ ZÁMEK
- NOVÉ OBVODOVÉ TĚSNĚNÍ DO ZÁRUBNĚ

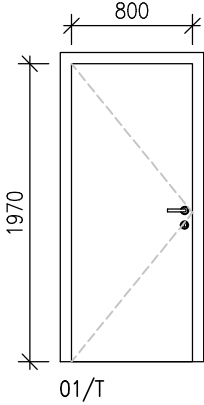

NOVÉ INTERIÉROVÉ DVEŘE: 700/1970 MM – 1 KS (1P)

02
T


- KOMPLETNÍ DODÁVKA NOVÝCH DŘEVĚNÝCH INTERIÉROVÝCH DVEŘÍ BEZ PRAHU VČ. OBLOŽKOVÝCH ZÁRUBNÍ DO ZDĚNÉ PŘÍČKY (Š. 125 MM). DVEŘNÍ KŘÍDLO PLNÉ, HLADKÉ S POVRCHEM Z CPL.
- SEŘÍZENÍ PANTŮ A OSAZENÍ DVEŘÍ
- BAREVNOST: ZÁRUBEŇ I KŘÍDLO V NÁSTŘIKU DLE RAL 9001
- NOVÉ KOVÁNÍ: KLIKA/KLIKA, CHROM SAT., KULATÉ ROZETY (PROŠROUBOVÁNO SKRZ), WC KLIČKA
- NOVÉ OBVODOVÉ TĚSNĚNÍ DO ZÁRUBNĚ

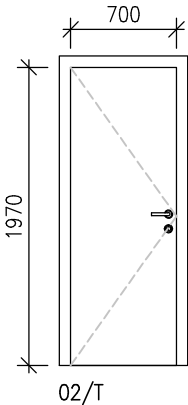

NOVÝ INTERIÉROVÝ PARAPET DL. 2065 MM

03
T

- VNITŘNÍ PARAPET POSTFORMING BEZ NOSU S MINIMÁLNÍM RADIUSEM, TL. 18 MM, Š. 150 MM
- LEPENO K PODKLADU, SPÁRA OŠETŘENA TRVALE PRUŽNÝM TMELEM
- MAX. PŘESAH PŘES PŘÍZDÍVKU 10 MM
- BAREVNOST: ODSŤÍN DLE RAL 9001

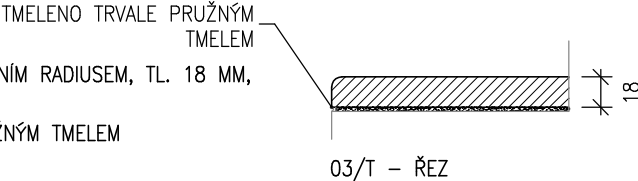

KOVÁNÍ:



KLIKA – KULATÉ ROZETY WC ZÁMEK – KULATÉ ROZETY

| | | | | | | | | |
|--|---|---|---------|----------------|-------|----------|-------------------|-------|
| INVESTOR: | Statutární město Brno, městská část Brno - střed Dominikánská 2, 601 69 Brno | POParch <small>POParch s.r.o., Volfova 8, 612 00 Brno IČ 04593103</small> | | | | | | |
| STUPEŇ: | DOKUMENTACE PRO STAVEBNÍ POVOLENÍ | | | | | | | |
| OBJEKT: | D.1 - DOKUMENTACE STAVEBNÍHO NEBO INŽENÝRSKÉHO OBJEKTU | SO.01 - OPRAVA BYTU Kamenná 23, byt č. 6 | | | | | | |
| AKCE: | | | | | | | | |
| PROJEKTOVÁ DOKUMENTACE NA OPRAVU BYTŮ - Kamenná 23 byt č. 6 | | | | | | | | |
| ODPOVĚDNÝ PROJEKTANT: | Ing. arch. Marika Pajgrtová | HLAVNÍ INŽENÝR PROJEKTU: Ing. arch. Marika Pajgrtová | | | | | | |
| VYPRACOVAL: | Ing. arch. Jan Podešva | | | | | | | |
| OBSAH VÝKRESU: | VÝPISY TRUHLÁŘSKÝCH PRVKŮ | FORMÁT: | 1 A4 | ČÍSLO ZAKÁZKY: | 16.30 | Č. VÝKR. | D.1.1.B-04 | SADA: |
| | | DATUM: | 02/2017 | MĚŘÍTKO: | 1:50 | | | |