


KŘÍDLOVICKÁ 61

KŘÍDLOVICKÁ 61a

SCHÉMA OBJEKTU

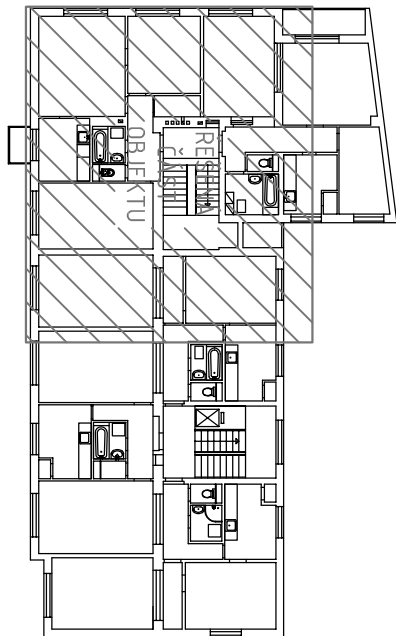

LEGENDA VZT ZNAČENÍ:

1

PŘÍVOD
ODVOD

CELKOVÉ MNOŽSTVÍ NUČENNÉ
PŘIVÁDĚNÉHO A ODVÁDĚNÉHO
VZDUCHU ZAŘÍZENÍM

ODVOD VZDUCHU

STĚNOVÝ VENTILÁTOR SE
ZPĚTNOU KLAPKOU

DVĚŘE BEZ PRAHU
MEZERA min. 10mm

DBP

LEGENDA MaR pro VZT:

— · — · —

TRASA KABELU MaR

1.01/02



VENTILÁTOR VZT

⊗ OSV

OSVĚTLOVACÍ TĚLESO

POZNÁMKY:

- TECHNICKÁ ZPRÁVA JE NEDÍLNOU SOUČÁSTÍ VÝKRESOVÉ DOKUMENTACE
- ŽÁDNÉ STAVEBNÍ PRÁCE ANI SDK KONSTRUKCE A PODHLEDY NEJSOU V DODÁVCE VZT
- STOUPACÍ VZT POTRUBÍ BUDE VODOTĚSNÉ, TO SE TÝKÁ HLAVNĚ VODODROVNĚ VEDENÝCH ČÁSTÍ A ODSKOKŮ POTRUBÍ

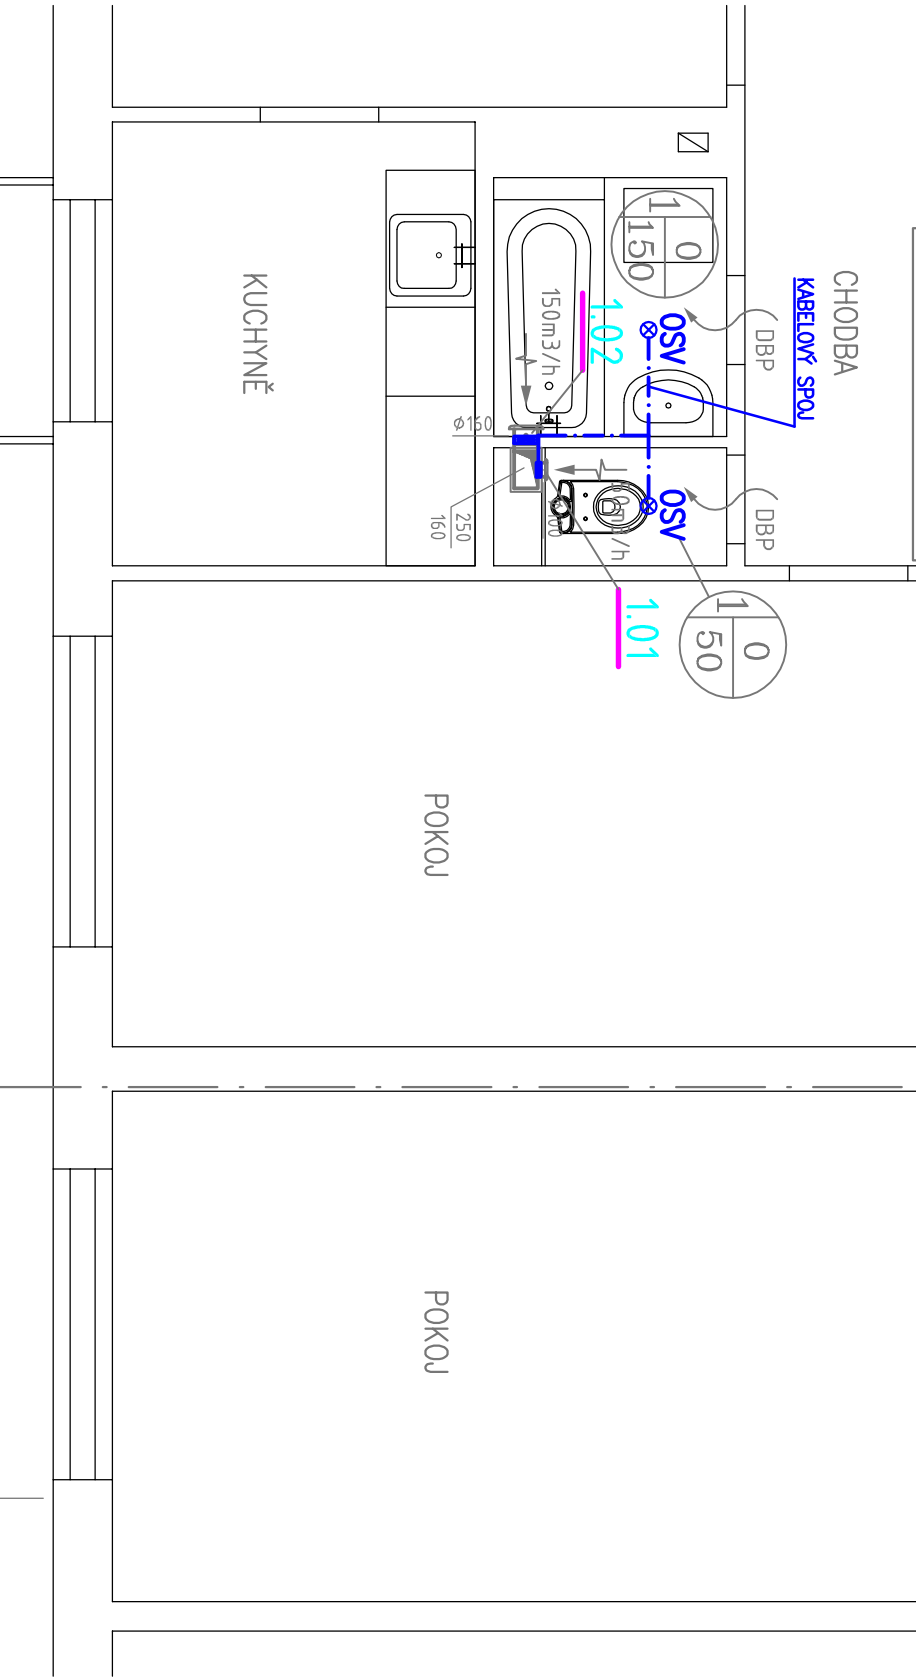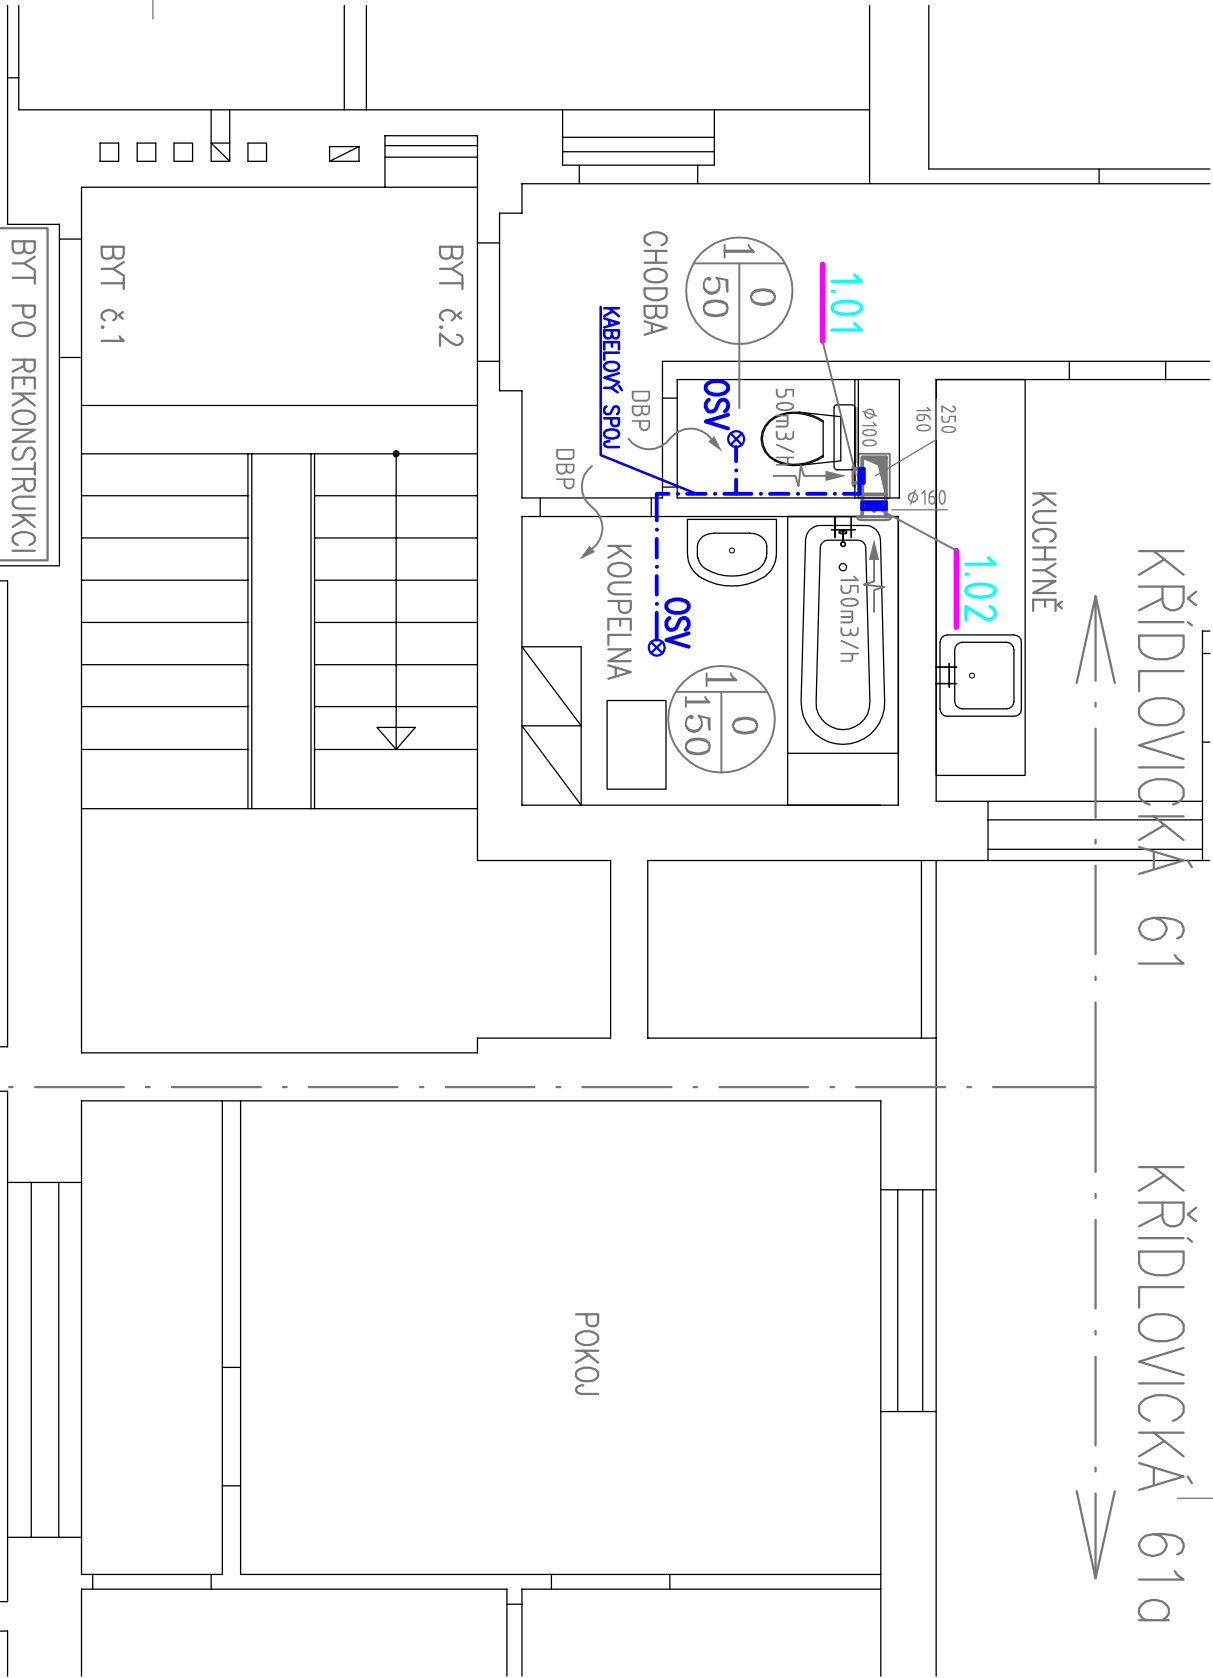

GENERÁLNÍ PROJEKTANT			TEPLÁRNY BRNO, a.s.		
Okrružní 25, 638 00 Brno			tel.: 545 161 111		
SUBDODAVATEL			BMS SERVIS, s.r.o.		
Příční 699, 664 42 Modřice			tel.: 775 554 622		
ZODPOVĚDNÝ PROJEKTANT	ING. LENKA NOVÁKOVÁ	NAVRHL	ING. PAVEL ŽILKA	VYPRACOVAL	ING. PAVEL ŽILKA
KONTROLOVAL	ING. JIŘÍ HAMERNIK	INVESTOR	ÚMČ BRNO-STŘED		
STAVBA			DOMINIKÁNSKÁ 2, 602 00 Brno		
OPRAVA ZTI V BYTOVÝCH DOMECH ÚMČ BRNO-STŘED			STUPEŇ		
KŘÍDLOVICKÁ 61, BRNO			DOKUMENTACE DSP		
MaR pro VZDUCHOTECHNIKU			MÍSTO STAVBY		
STAVBNÍ OBJEKT			BRNO - STŘED		
NÁZEV VÝKRESU			FORMÁT		
MaR PŮDORYS 1.NP			3x A4		
			DATUM		
			07/2016		
			MĚŘÍTKO		
			1:50		
			Č. VÝKRESU		
			D.1.4.3.3		