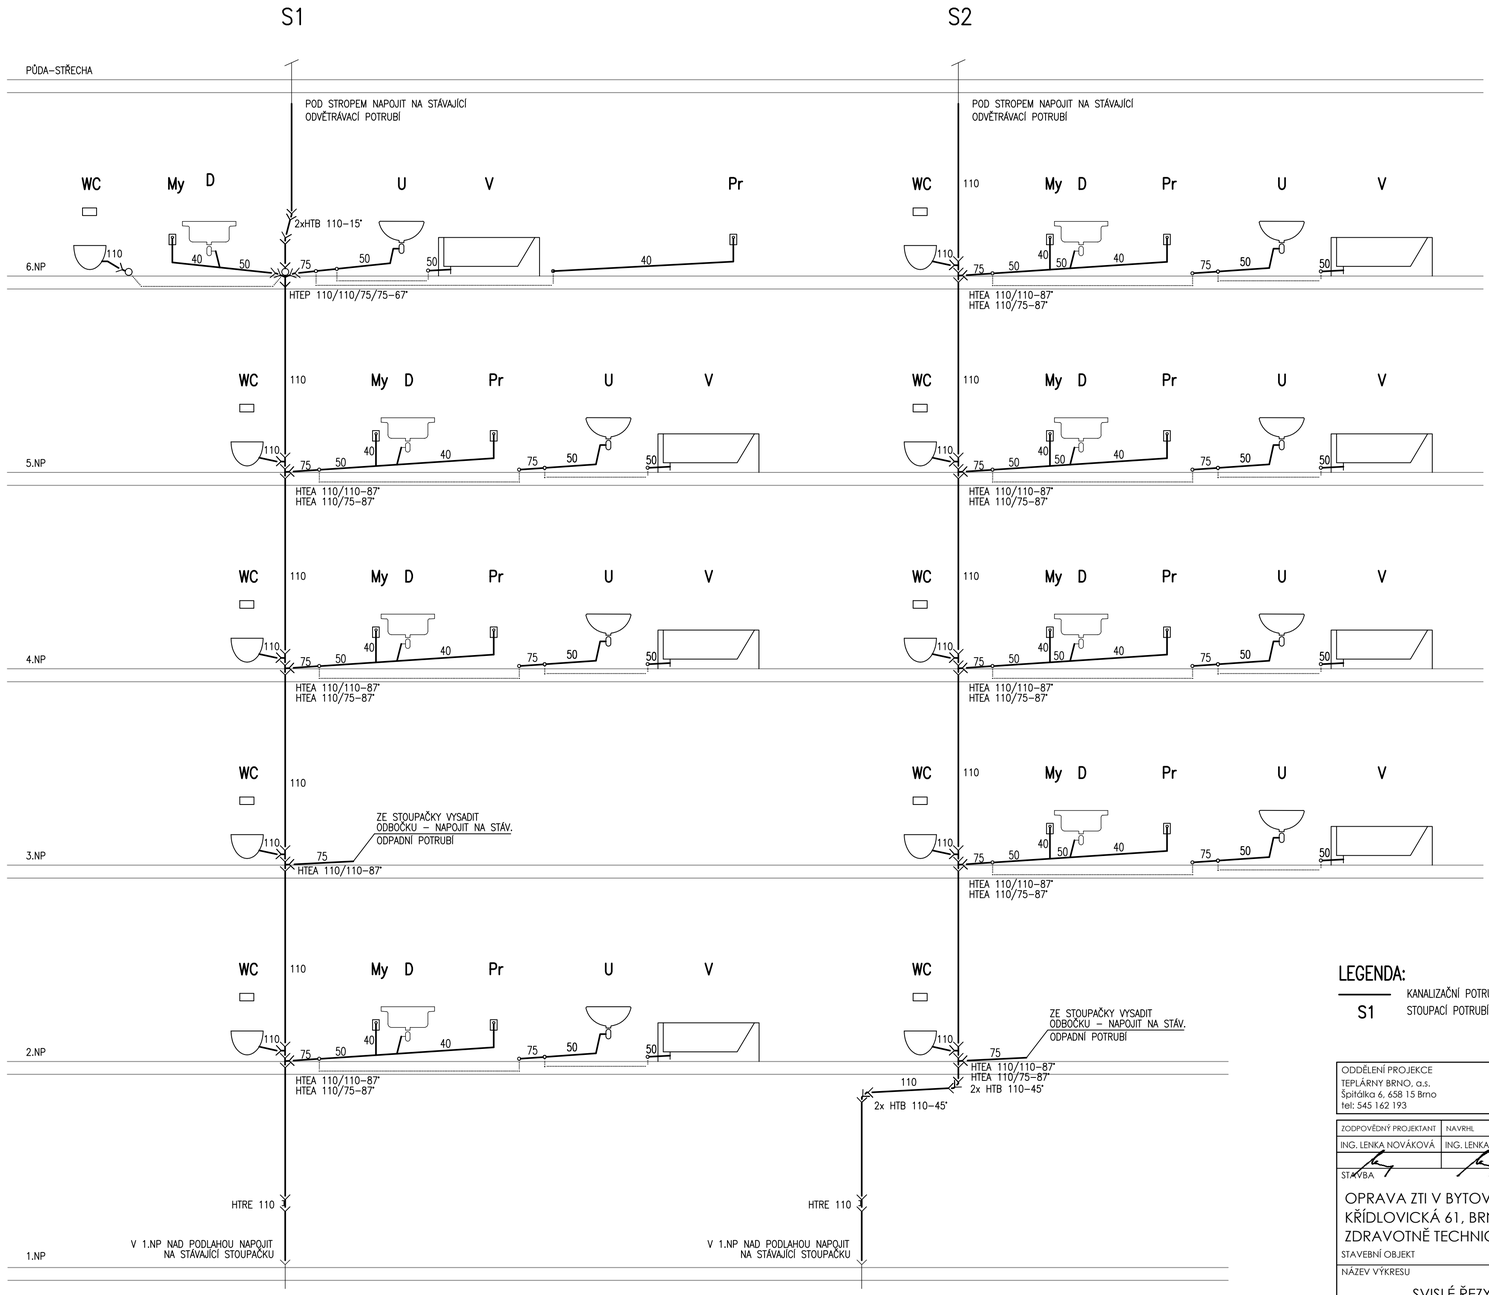

LEGENDA:

KANALIZAČNÍ POTRUBÍ HT

S1 STOUPACÍ POTRUBÍ SPLAŠKOVÉ KANALIZACE

ODDĚLENÍ PROJEKCE
TEPLÁRNY BRNO, a.s.
Špitálka 6, 658 15 Brno
tel: 545 162 193

TEPLÁRNY BRNO

ZODPOVĚDNÝ PROJEKTANT	NAVRHL	VYPRACOVAL	KONTROLOVAL
ING. LENKA NOVÁKOVÁ	ING. LENKA NOVÁKOVÁ	ING. LENKA NOVÁKOVÁ	ING. JIŘÍ HAMERNÍK

INVESTOR
ÚMČ BRNO-STŘED
DOMINIKÁNSKÁ 2, 602 00 Brno

STAVBA
OPRAVA ZTI V BYTOVÝCH DOMECH ÚMČ BRNO-STŘED
KŘÍDLOVICKÁ 61, BRNO - REVIZE č.1
ZDRAVOTNĚ TECHNICKÉ INSTALACE

STUPEŇ
DOKUMENTACE DSP

STAVEBNÍ OBJEKT

MÍSTO STAVBY BRNO - STŘED

FORMÁT 6 A4

DATUM 06/2016

NÁZEV VÝKRESU
SVISLÉ ŘEZY - KANALIZACE

MĚŘÍTKO 1:50

Č. VÝKRESU D.1.4.13

ČÍSLO ZAKÁZKY 14-042