PŮDORYS ČÁSTI 2.NP

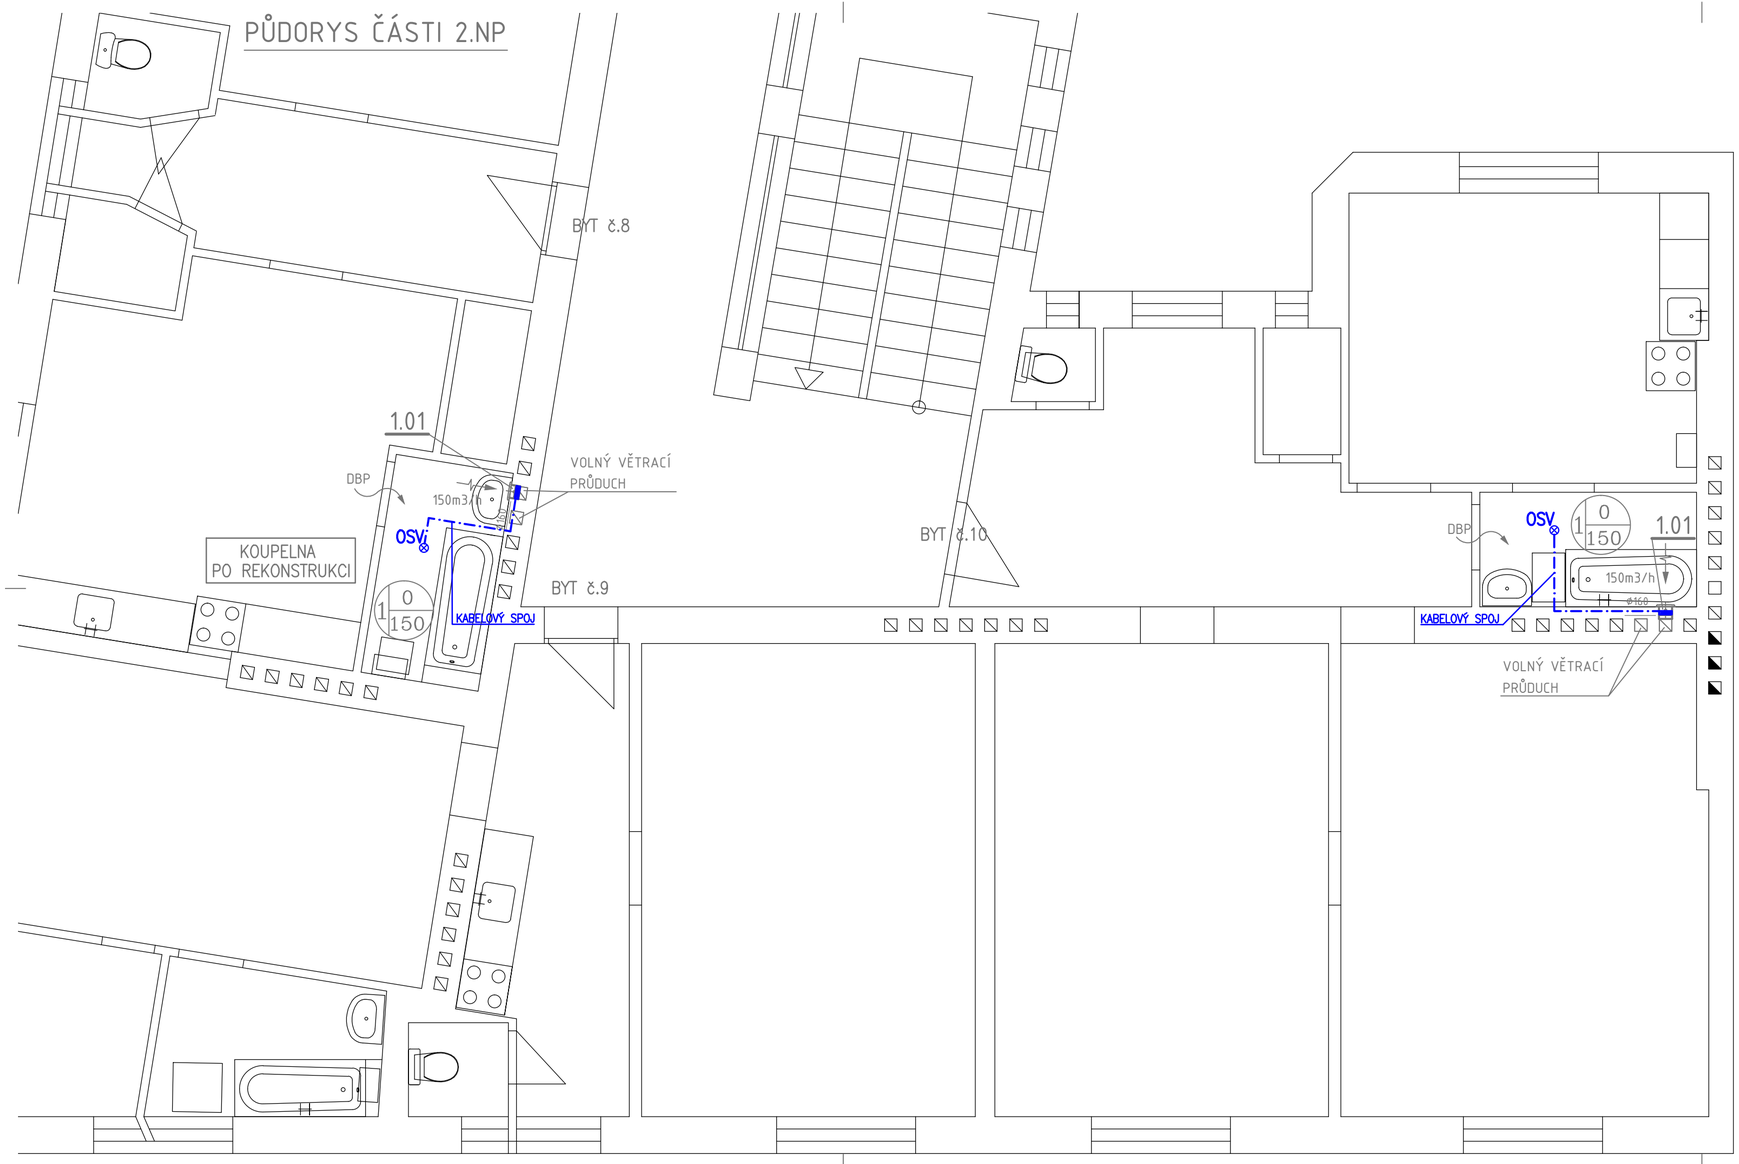

SCHÉMA OBJEKTU

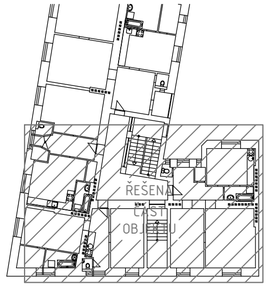

LEGENDA VZT ZNAČENÍ:

1 PŘÍVOD / ODVOD	CELKOVÉ MNOŽSTVÍ NUCENNĚ PŘIVÁDĚNÉHO A ODVÁDĚNÉHO VZDUCHU ZAŘÍZENÍM
	ODVOD VZDUCHU
	STĚNOVÝ VENTILÁTOR SE ZPĚTNOU KLAPKOU
DBP	DVEŘE BEZ PRAHU MEZERA min. 10mm

LEGENDA MaR pro VZT:

	TRASA KABELU MaR
1.01/02	VENTILÁTOR VZT
OSV	OSVĚTLOVACÍ TĚLESO

POZNÁMKY:

1. TECHNICKÁ ZPRÁVA JE NEDÍLNOU SOUČÁSTÍ VÝKRESOVÉ DOKUMENTACE
2. ŽÁDNÉ STAVEBNÍ PRÁCE NEJSOU V DODÁVCE VZT
3. VZT ŘEŠENÍ NEUVAŽUJE S ÚPRAVOU NADSTŘEŠNÍ ČÁSTI KOMÍNOVÝCH PRŮDUCHŮ

S

GENERÁLNÍ PROJEKTANT
TEPLÁRNY BRNO, a.s.
Okružní 25, 638 00 Brno
tel.: 545 161 111

SUBDODAVATEL
BMS SERVIS, s.r.o.
Příční 699, 664 42 Modřice
tel.: 775 554 622

ZODPOVĚDNÝ PROJEKTANT	NAVRHL	VYPRACOVAL	KONTROLOVAL
ING. LENKA NOVÁKOVÁ	ING. PAVEL ŽILKA	ING. PAVEL ŽILKA	ING. JIŘÍ HAMERNÍK

INVESTOR
ÚMČ BRNO-STŘED
DOMINIKÁNSKÁ 2, 602 00 Brno

STAVBA
OPRAVA ZTI V BYTOVÝCH DOMECH ÚMČ BRNO-STŘED
SUŠILOVA 8, BRNO
MĚŘENÍ A REGULACE PRO VZDUCHOTECHNIKU

STAVEBNÍ OBJEKT

STUPEŇ
DOKUMENTACE DSP

NÁZEV VÝKRESU
PŮDORYS 2.NP

MÍSTO STAVBY	BRNO - STŘED
FORMÁT	3x A4
DATUM	8/2016
MĚŘÍTKO	1:50
ČÍSLO ZAKÁZKY	14-042
Č. VÝKRESU	D.1.4.3.4