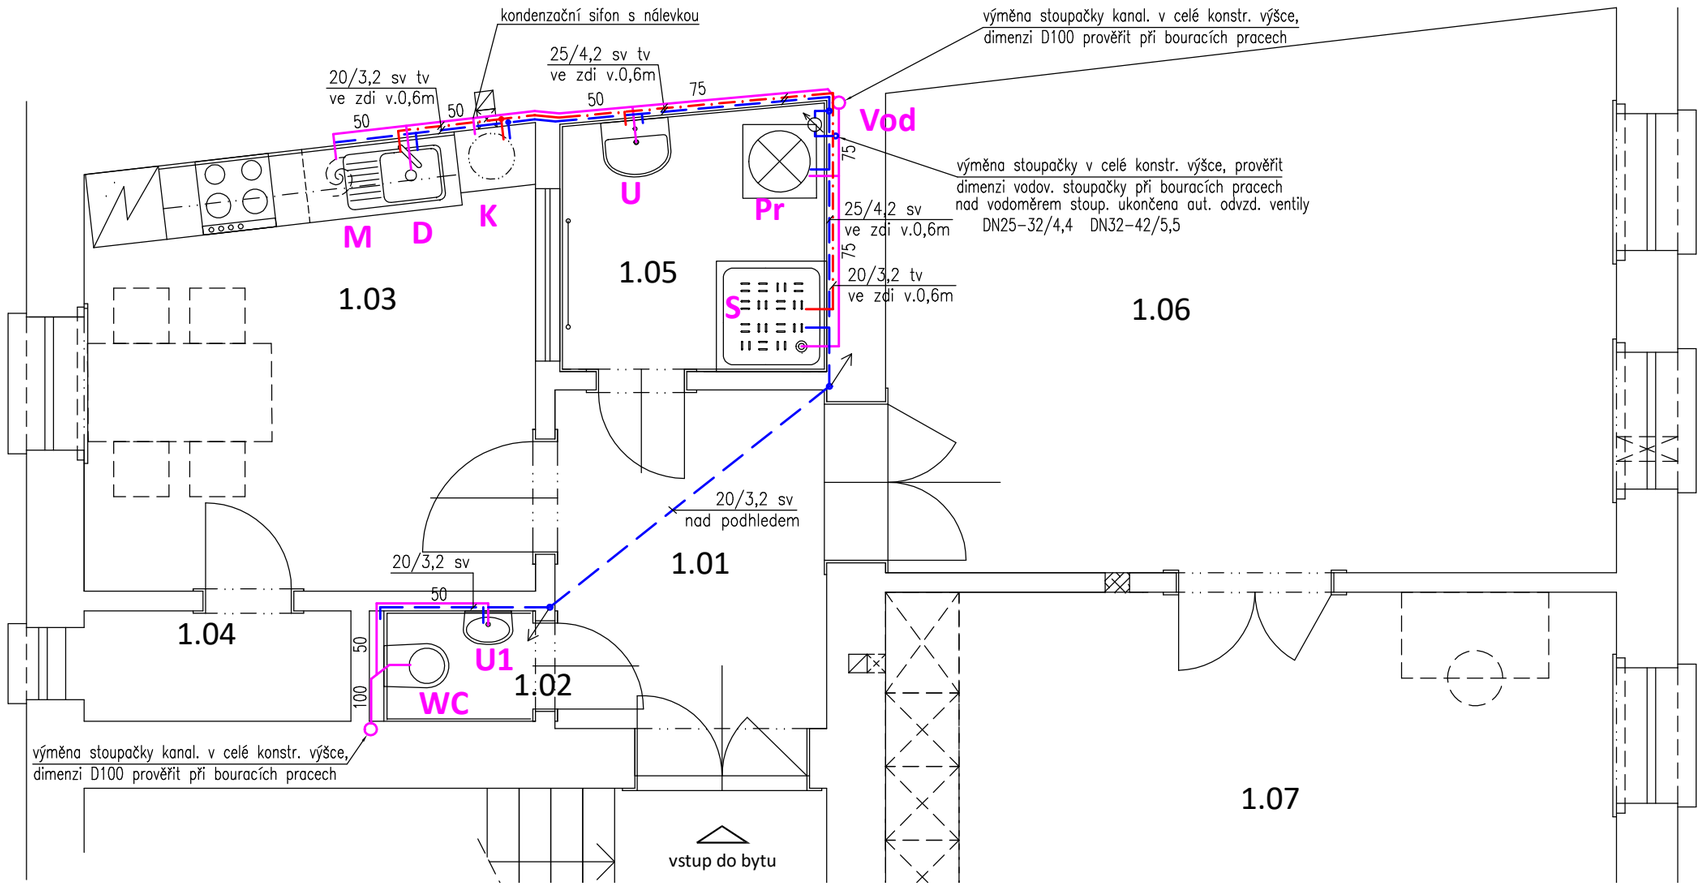

LEGENDA MÍSTNOSTÍ - NÁVRH:
Mendlovo nám. 12, byt č. 4

ČÍSLO MÍST.	ÚČEL MÍSTNOSTI	PLOCHA (m^2)	SV.VÝŠKA (m)	
			PO STROP	PO PODHL.
1.01	PŘEDSÍŇ	6,10	3,060	2,700
1.02	WC	1,30	3,075	2,600
1.03	KUCHYŇ	13,30	3,085	-
1.04	KOMORA	2,20	1,980	-
1.05	KOUPELNA	4,60	3,100	-
1.06	POKOJ I.	25,35	3,045	-
1.07	POKOJ II.	26,35	3,060	-

LEGENDA ZAŘIZOVACÍCH PŘEDMĚTŮ

U UMÝVADLO DITURVIT, ZU, 2xKK1/4", PANCÉŘOVÁ HADICE PN20, BATERIE STOJÁNKOVÁ PÁKOVÁ UM.

U1 UMÝVÁTKO DITURVIT, ZU, 2xKK1/4", PANCÉŘOVÁ HADICE PN20, BATERIE STOJÁNKOVÁ PÁKOVÁ UM.

D DŘEZ, ZU, 2xKK1/4"+ PANCÉŘOVÁ HADICE PN20, BATERIE STOJ. PÁKOVÁ DREZ.

S SPRCHOVÁ VANIČKA + ZÁSTĚNA, ZU, NÁSTĚNNÁ SPRCHOVÁ BATERIE SE SPRCHOU A DRŽÁKEM

WC ZÁVĚSNÉ WC, SEDÁTKO, PŘEDSTĚNOVÁ INST.DO LEHKÝCH PŘÍČEK, SPLACHOVACÍ TLAČÍTKO NA STĚNU

Pr PRAČKA, ZU + KK 1/4"

K PLYNOVÝ KONDENZAČNÍ KOTEL S PRŮTOKOVÝM OHŘEVEM VODY, 3,4–24kW, ODDÍLNÉ ODKOUŘENÍ 80/80
ODVOD KONDENZÁRU PŘES KONDENZAČNÍ SIFON S NÁLEVKOU V NICE VE ZDI 300/300/150, DVÍŘKA 300/300

M MYČKA, ZU + KK 1/4"

Vod VODOMĚR BYT. DN15, Q3=1,6 SV HR100 VR 80 (TV HR80 VR40), 2KK3/4", NIKA 300/300/150, DVÍŘKA

VŠECHNA STÁVAJÍCÍ POTRUBÍ VODOVODU A KANALIZACE V BYTOVÉ JEDNOTCE BUDOU ODVODNĚNA A DEMONTOVÁNA, NEBO ZASLEPENA. DOMOVNÍ STOUPAČKY PITNÉ VODY I KANALIZACE BUDOU DEMONTOVÁNY V PLNÉ KONSTR. VÝŠCE PODLAŽÍ A NAHRAZENY NOVÝMI, PODLE SPECIFIKACE. PŘIPOJOVACÍ BODY BUDOU UPŘESNĚNY PŘI DEMONTÁŽÍCH.

PV PŘÍVĚTRÁVACÍ VENTIL D75 V NICE 200/200/120, V. 2,2m, DVÍŘKA 200/200

Č50 ČISTICÍ KUS D50, V NICE 300/300/150, RÁMEČEK 300/300 NA MAGNET

LEGENDA PORTUBÍ

POTRUBÍ VODOVODU STUDENÁ VODA– PPR PN20, IZOL, MONTÁŽ PODLE PŘEDPISŮ VÝROBCE

POTRUBÍ VODOVODU TEPLÁ VODA– PPR PN20, IZOL, MONTÁŽ PODLE PŘEDPISŮ VÝROBCE

PŘIPOJOVACÍ A OPADNÍ POTRUBÍ VNITŘNÍ KANANLIZACE HT, STOUPAČKY PVC KG

\

INVESTOR:	Statutární město Brno, městská část Brno - střed Dominikánská 2, 601 69 Brno	POParch POParch s.r.o., Volfova 8, 612 00 Brno | IČ 04593103
STUPEŇ:	**DOKUMENTACE PRO STAVEBNÍ POVOLENÍ**	
OBJEKT:	**D.1.4.2. - TECHNIKA PROSTŘEDÍ STAVEB - ZDRAVOTNÍ TECHNIKA**	SO.01 - OPRAVA BYTU Mendlovo nám. 12, byt č. 4
AKCE:		

PROJEKTOVÁ DOKUMENTACE NA OPRAVU BYTU MENDLOVO NÁM. 12, BYT Č. 4

ODPOVĚDNÝ PROJEKTANT: Zdeňka Burianová		HLAVNÍ INŽENÝR PROJEKTU: Ing. arch. Markéta Pajgrtová	
VYPRACOVAL: Zdeňka Burianová			
OBSAH VÝKRESU: **PŮDORYS** **ZDRAVOTECHNICKÉ INSTALACE**	FORMÁT: 2xA4	ČÍSLO ZAKÁZKY: 16.30	Č. VÝKR. **D.1.4.2-01**
	DATUM: 02/2017	MĚŘÍTKO: 1:50	SADA: