


# 1.PP

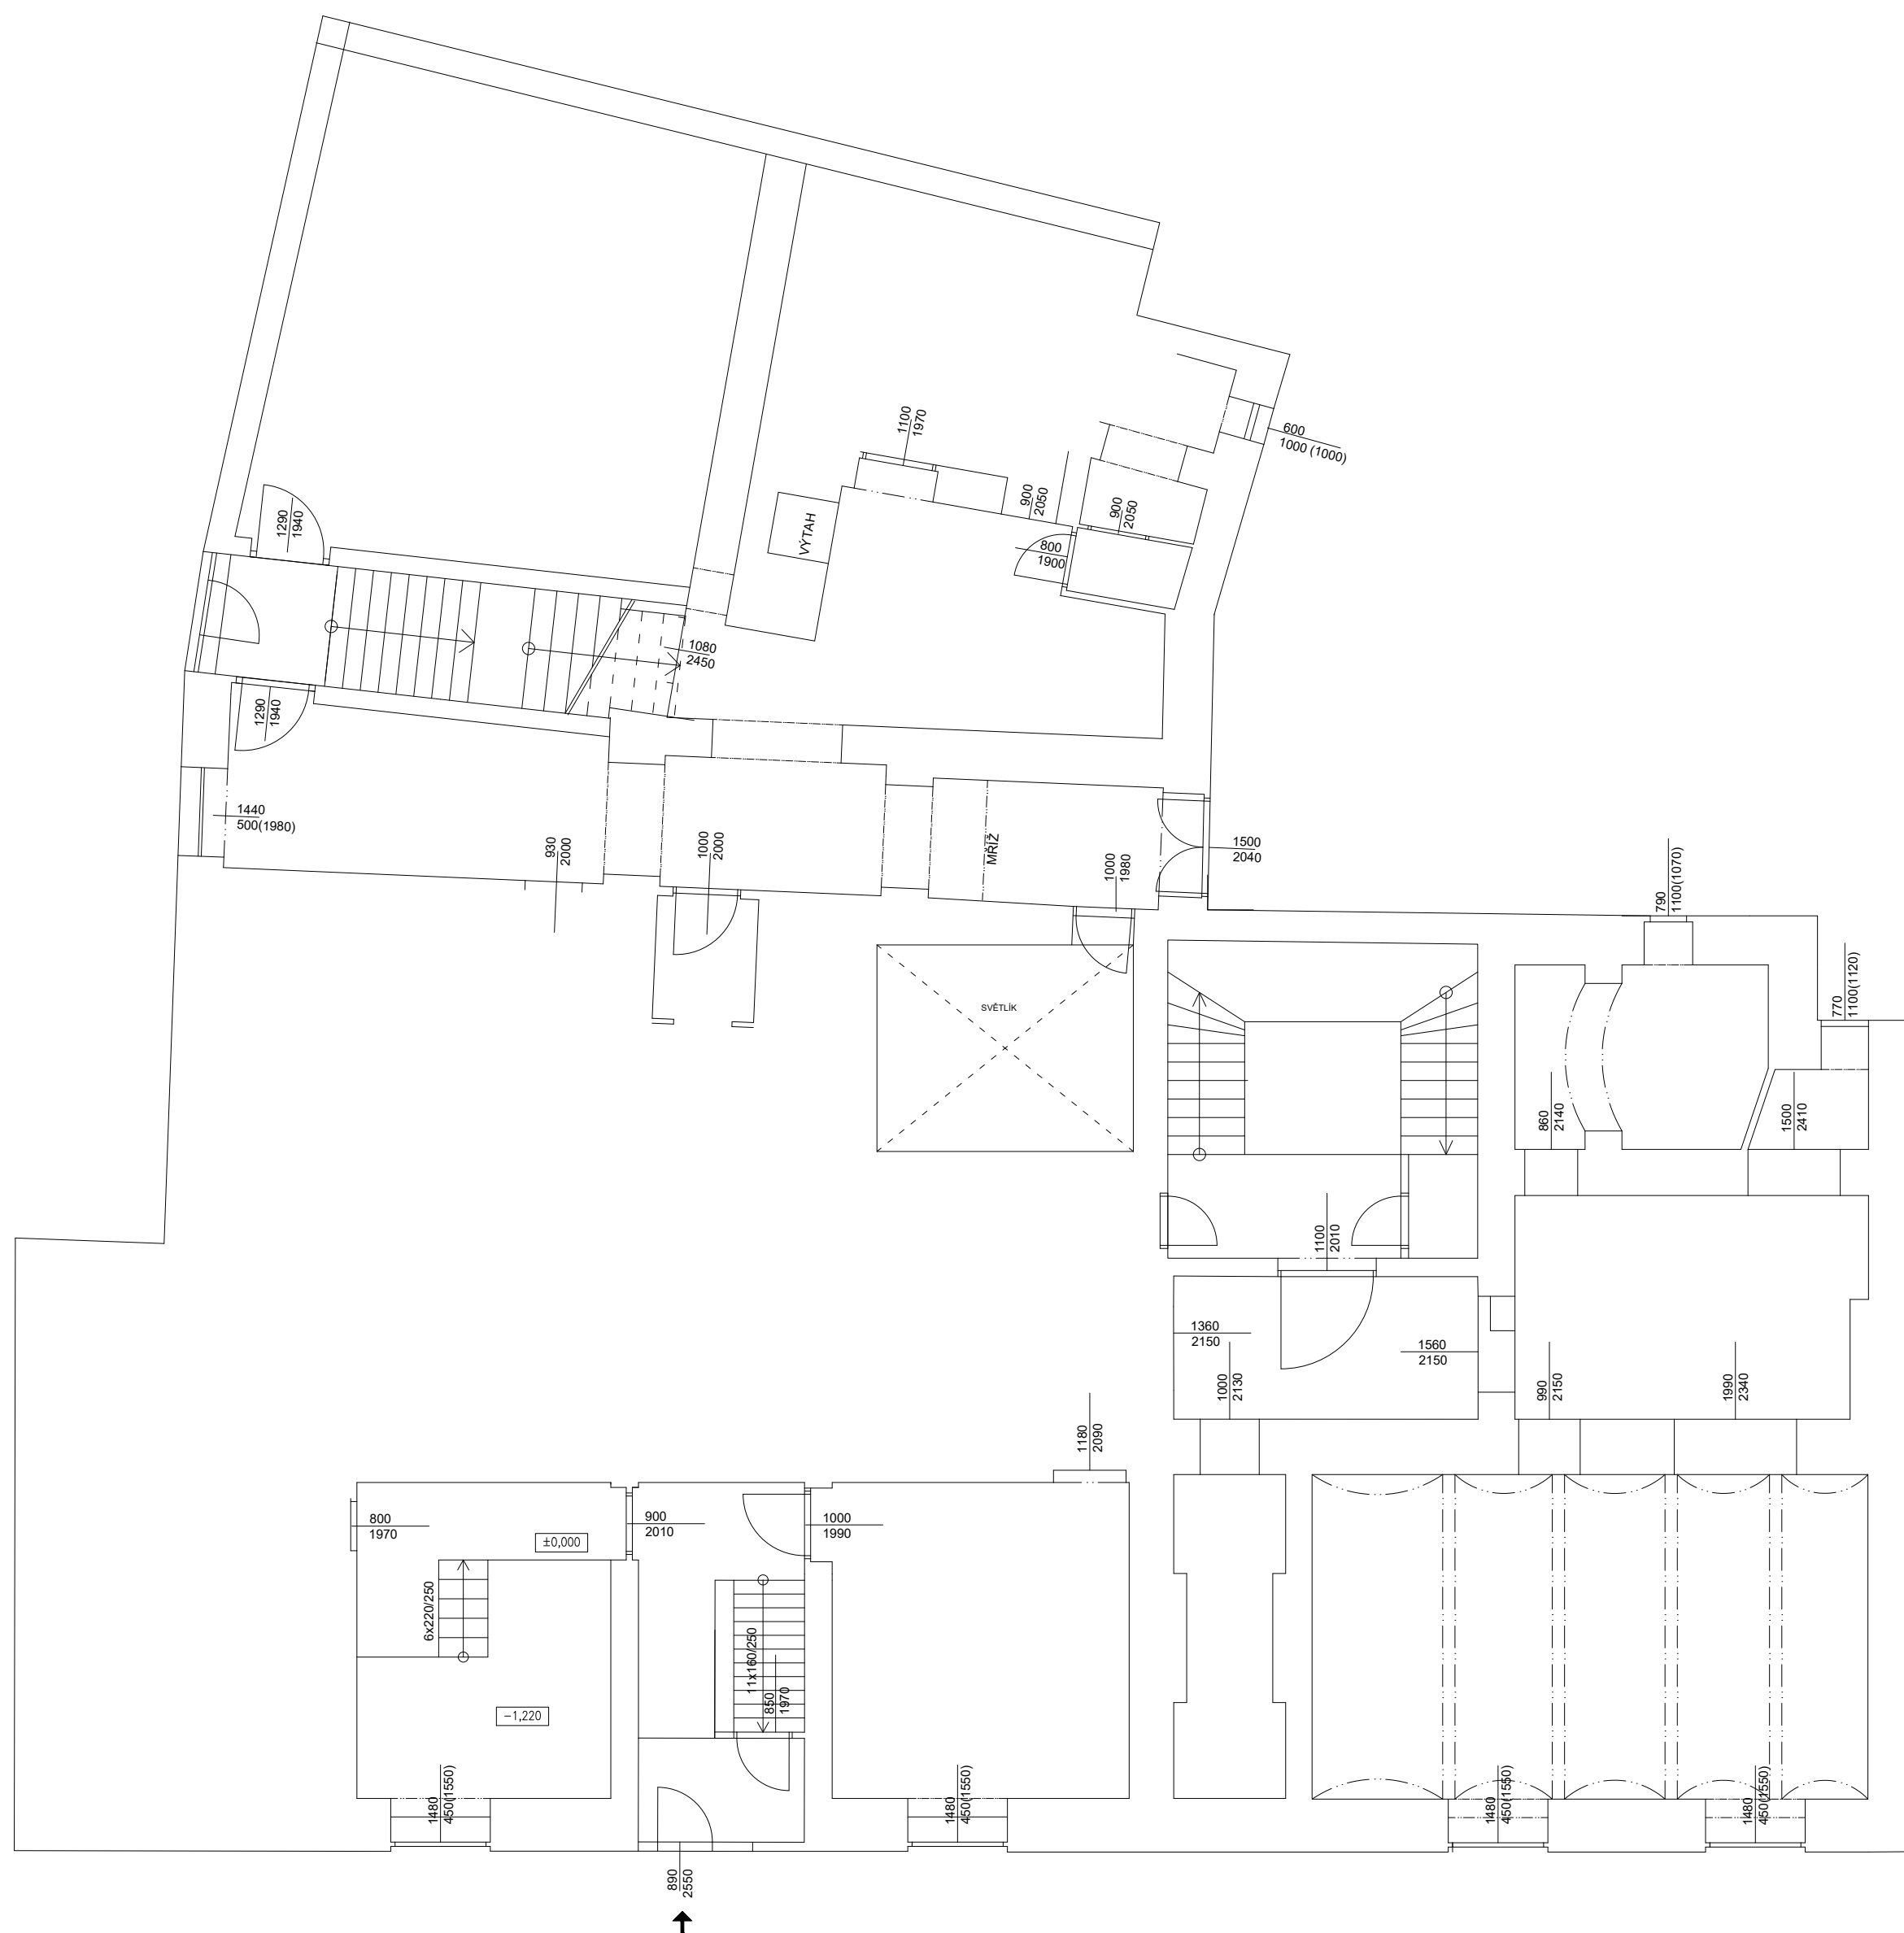

$\pm 0,000$  = PODLAHA V 1.NP - NÁVRH

ZHOTOVITEL:  
 GENERÁLNÍ PROJEKTANT:  
 ZODPOVĚDNÝ PROJEKTANT:  
 KONTROLOVAL:  
 VYPRACOVAL:  
 INVESTOR:

BYTOVÝ DUM (299)  
KOUNICOVA 299/42, ZAHRADNÍKOVA 299/10, BRNO, 602 00

STUPE PROJKTU:  
ZAKÁZKOVÉ ÍSLO:  
DATUM:

1.PP

M ÍTKO:  
ÍSLO VÝKRESU:

ARCHITEKT  
MICHAL KRISTEN

*Michal Kristen*

ATELIER  
SVATOPOLKA, ECHA 35 652 00 BRNO  
TELEFON/FAX +420 549 259 045

ATELIÉR, SVATOPLUKA ECHA 35, 612 00 BRNO  
ING. ARCH. MICHAL KRISTEN  
ING. MARTIN RYCHTECKÝ  
ING. MARTIN RYCHTECKÝ  
ING. JAN ŠUBRT, BČVRATISLAV B HAI  
STATUTÁRNÍ MĚSTO BRNO

PASPORTIZACE  
M17\_418  
01/2017

STAVEBNÍ ÁST

M 1:100  
D-01