



ŘEZ 1-1
(ul.KOUNICOVA)

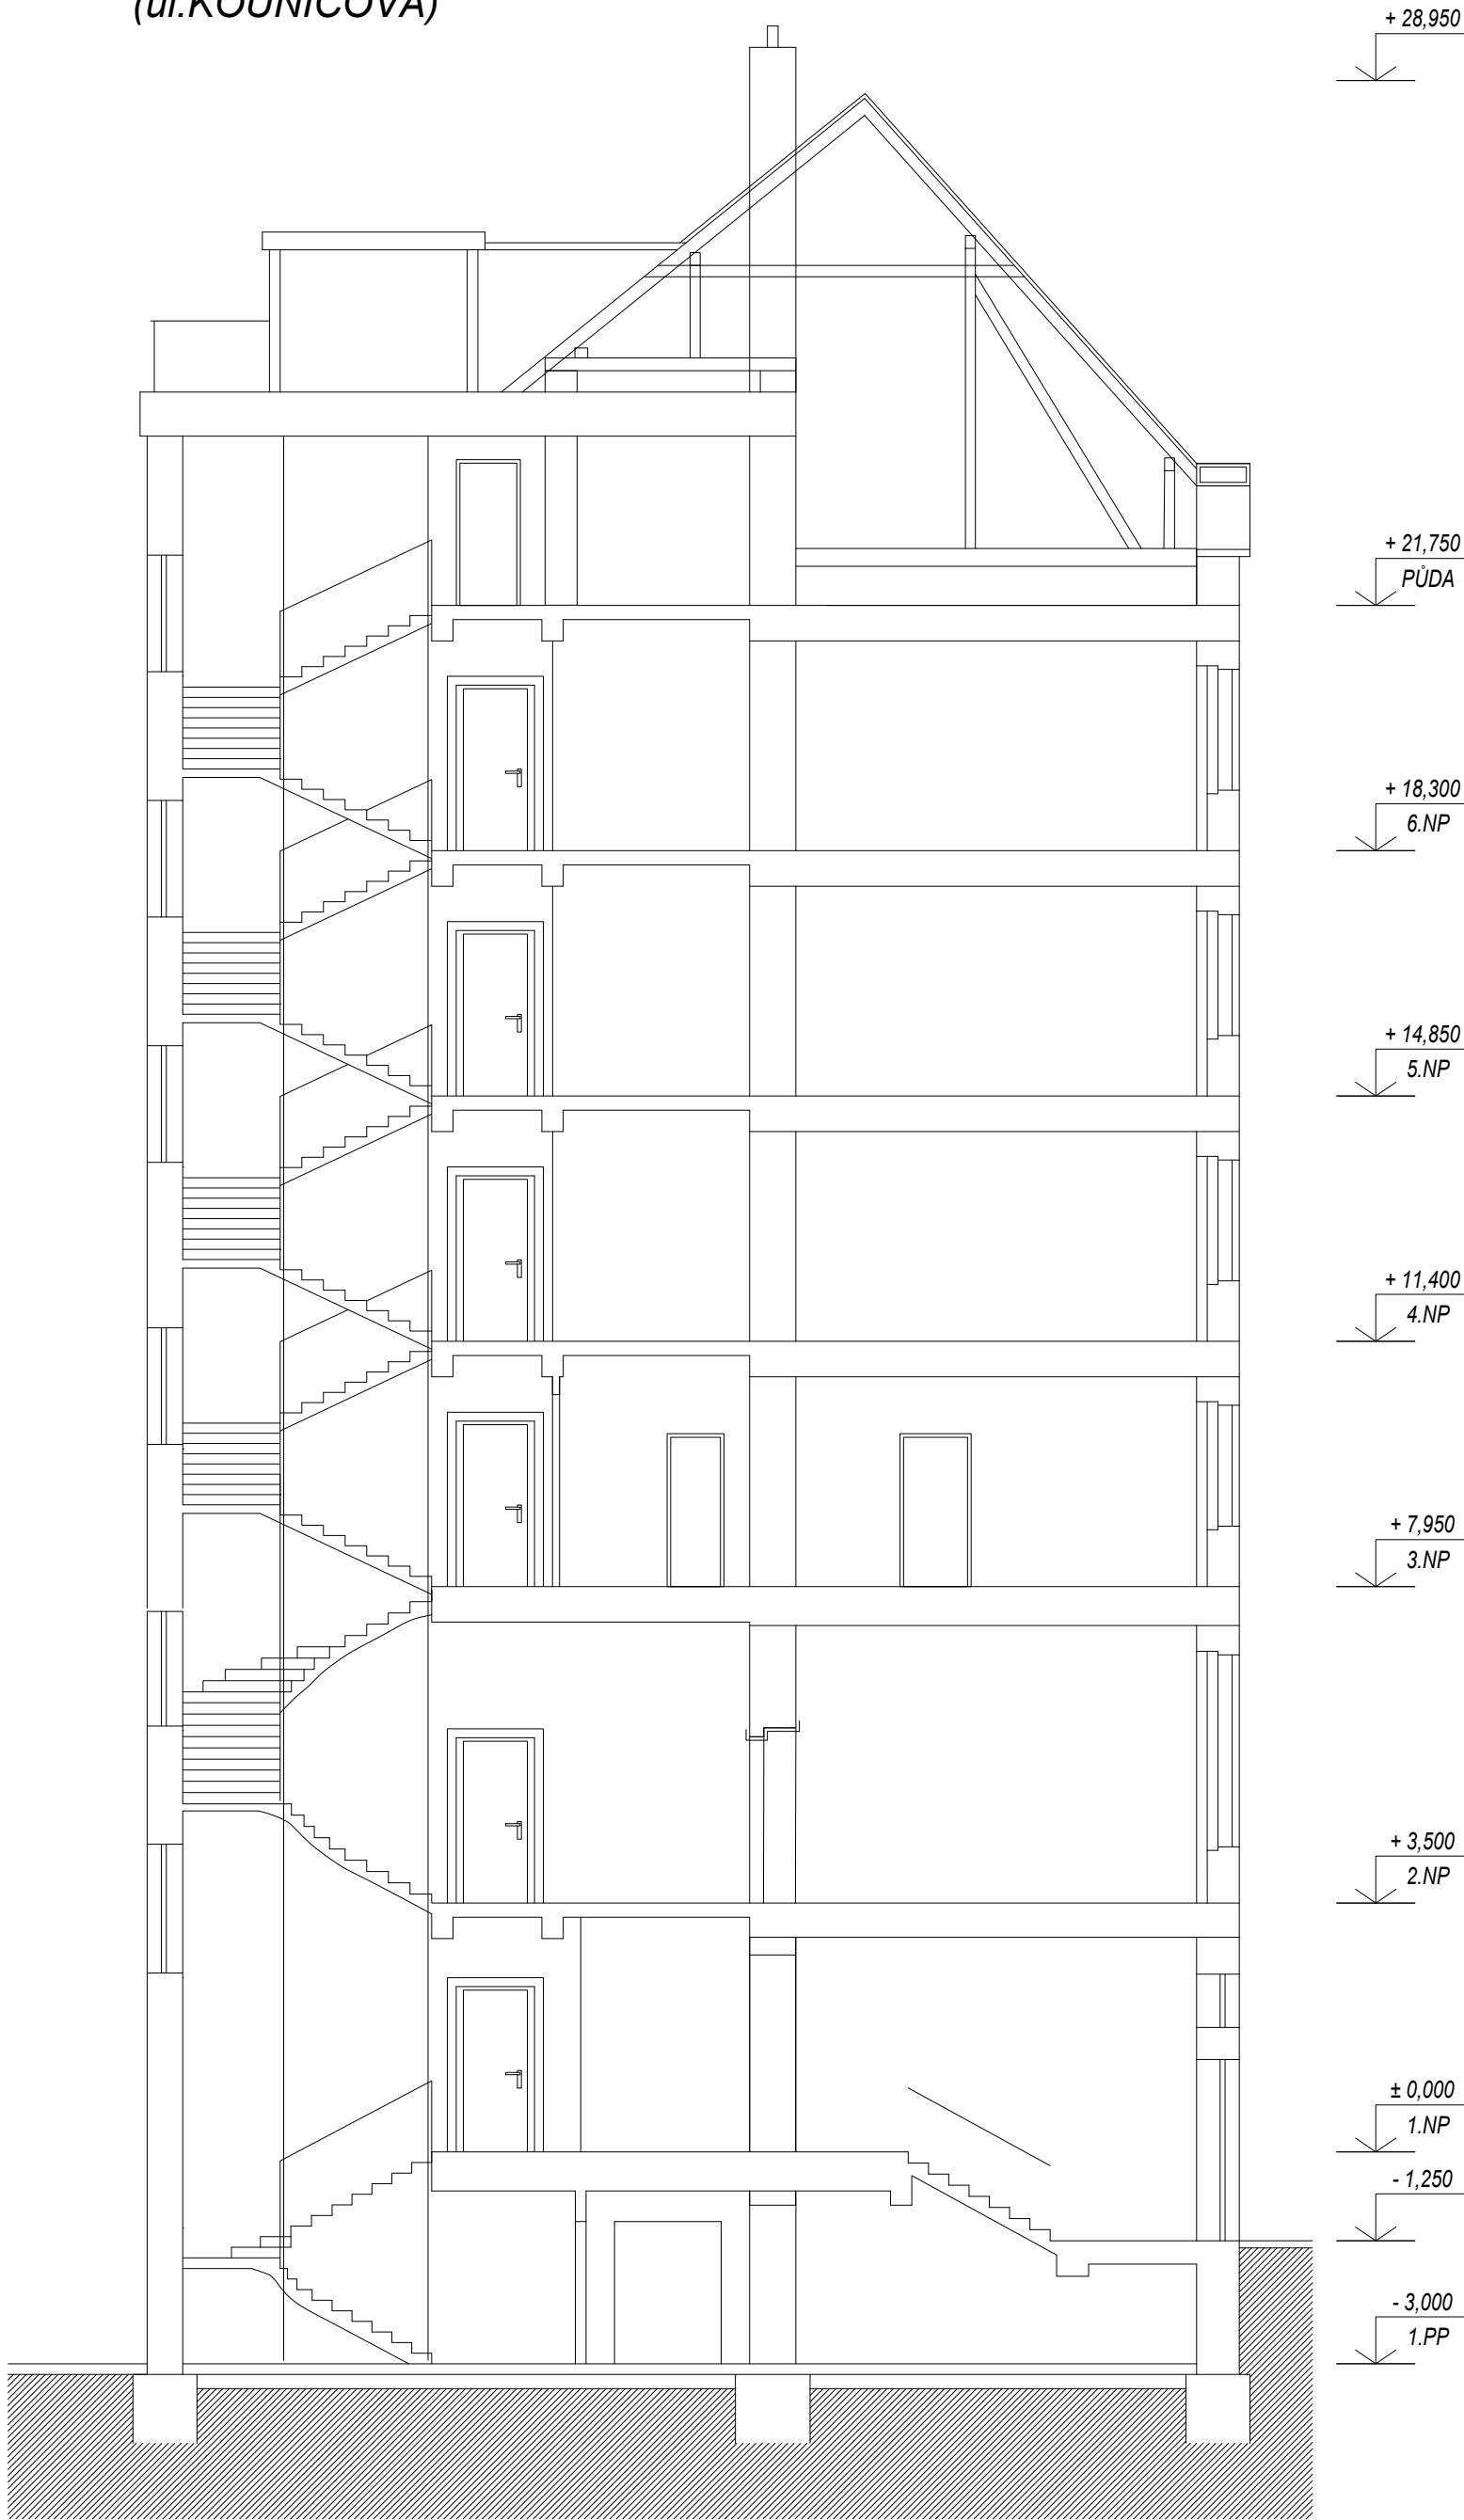

ŘEZ 2-2
(ul.ZAHRADNÍKOVA)

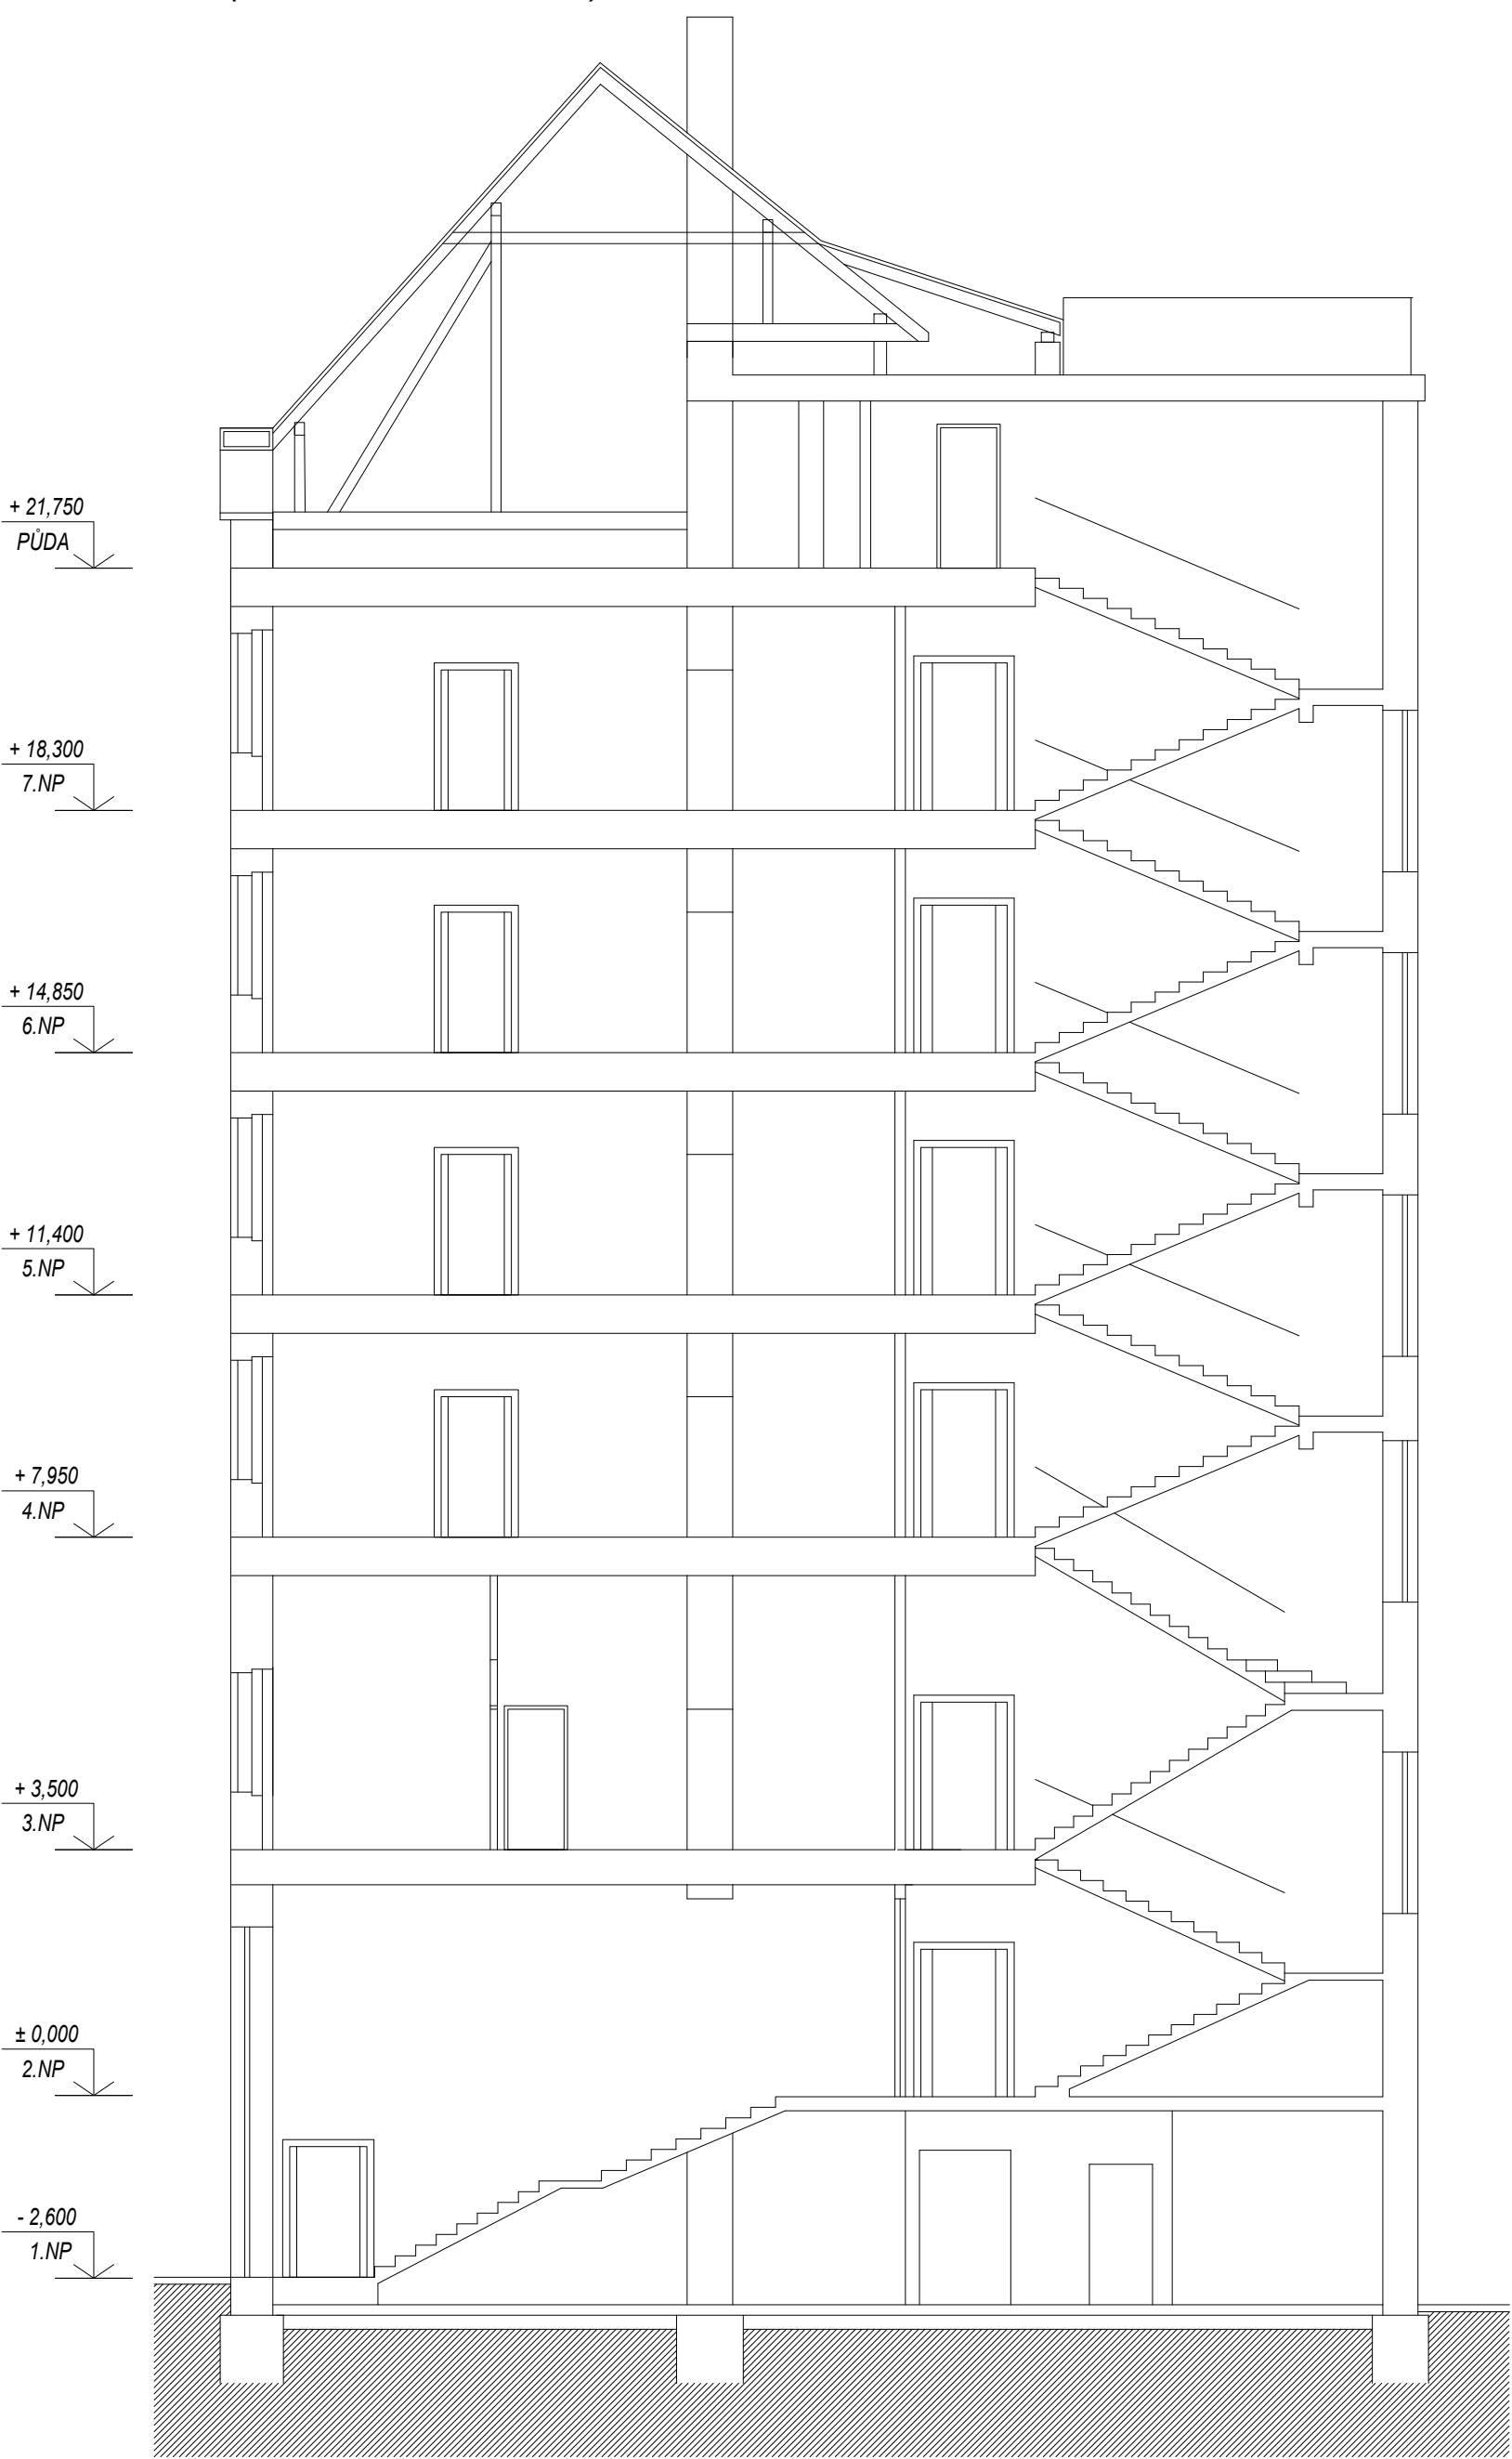

±0,000 = PODLAHA V 1.NP - NÁVRH

ZHOTOVITEL:
GENERÁLNÍ PROJEKTANT:
ZODPOV. DNÍ PROJEKTANT:
KONTROLOVAL:
VYPRACOVAL:
INVESTOR:

BYTOVÝ DUM (299)
KOUNICOVA 299/42, ZAHRADNÍKOVA 299/10, BRNO, 602 00

STUPE. PROJEKTU:
ZAKÁZKOVÉ. ÍSLO:
DATUM:

EZY

M. ÍTKO:
ÍSLO VÝKRESU:



ATELIER SVATOPLUKA ECHA 35, 612 00 BRNO
ING. ARCH. MICHAL KRÍSTEN
ING. MARTIN RYCHTECKÝ
ING. JIŘÍ ŠUBRT, Bc. VRAISLAV B. HAL
STATUTÁRNÍ M. STO BRNO

PASPORTIZACE
M17, 418
01/2017

STAVEBNÍ ÁST

M. ÍTKO:
ÍSLO VÝKRESU:

D-08