



POHLED DVORNÍ NA ul.KOUNICOVA

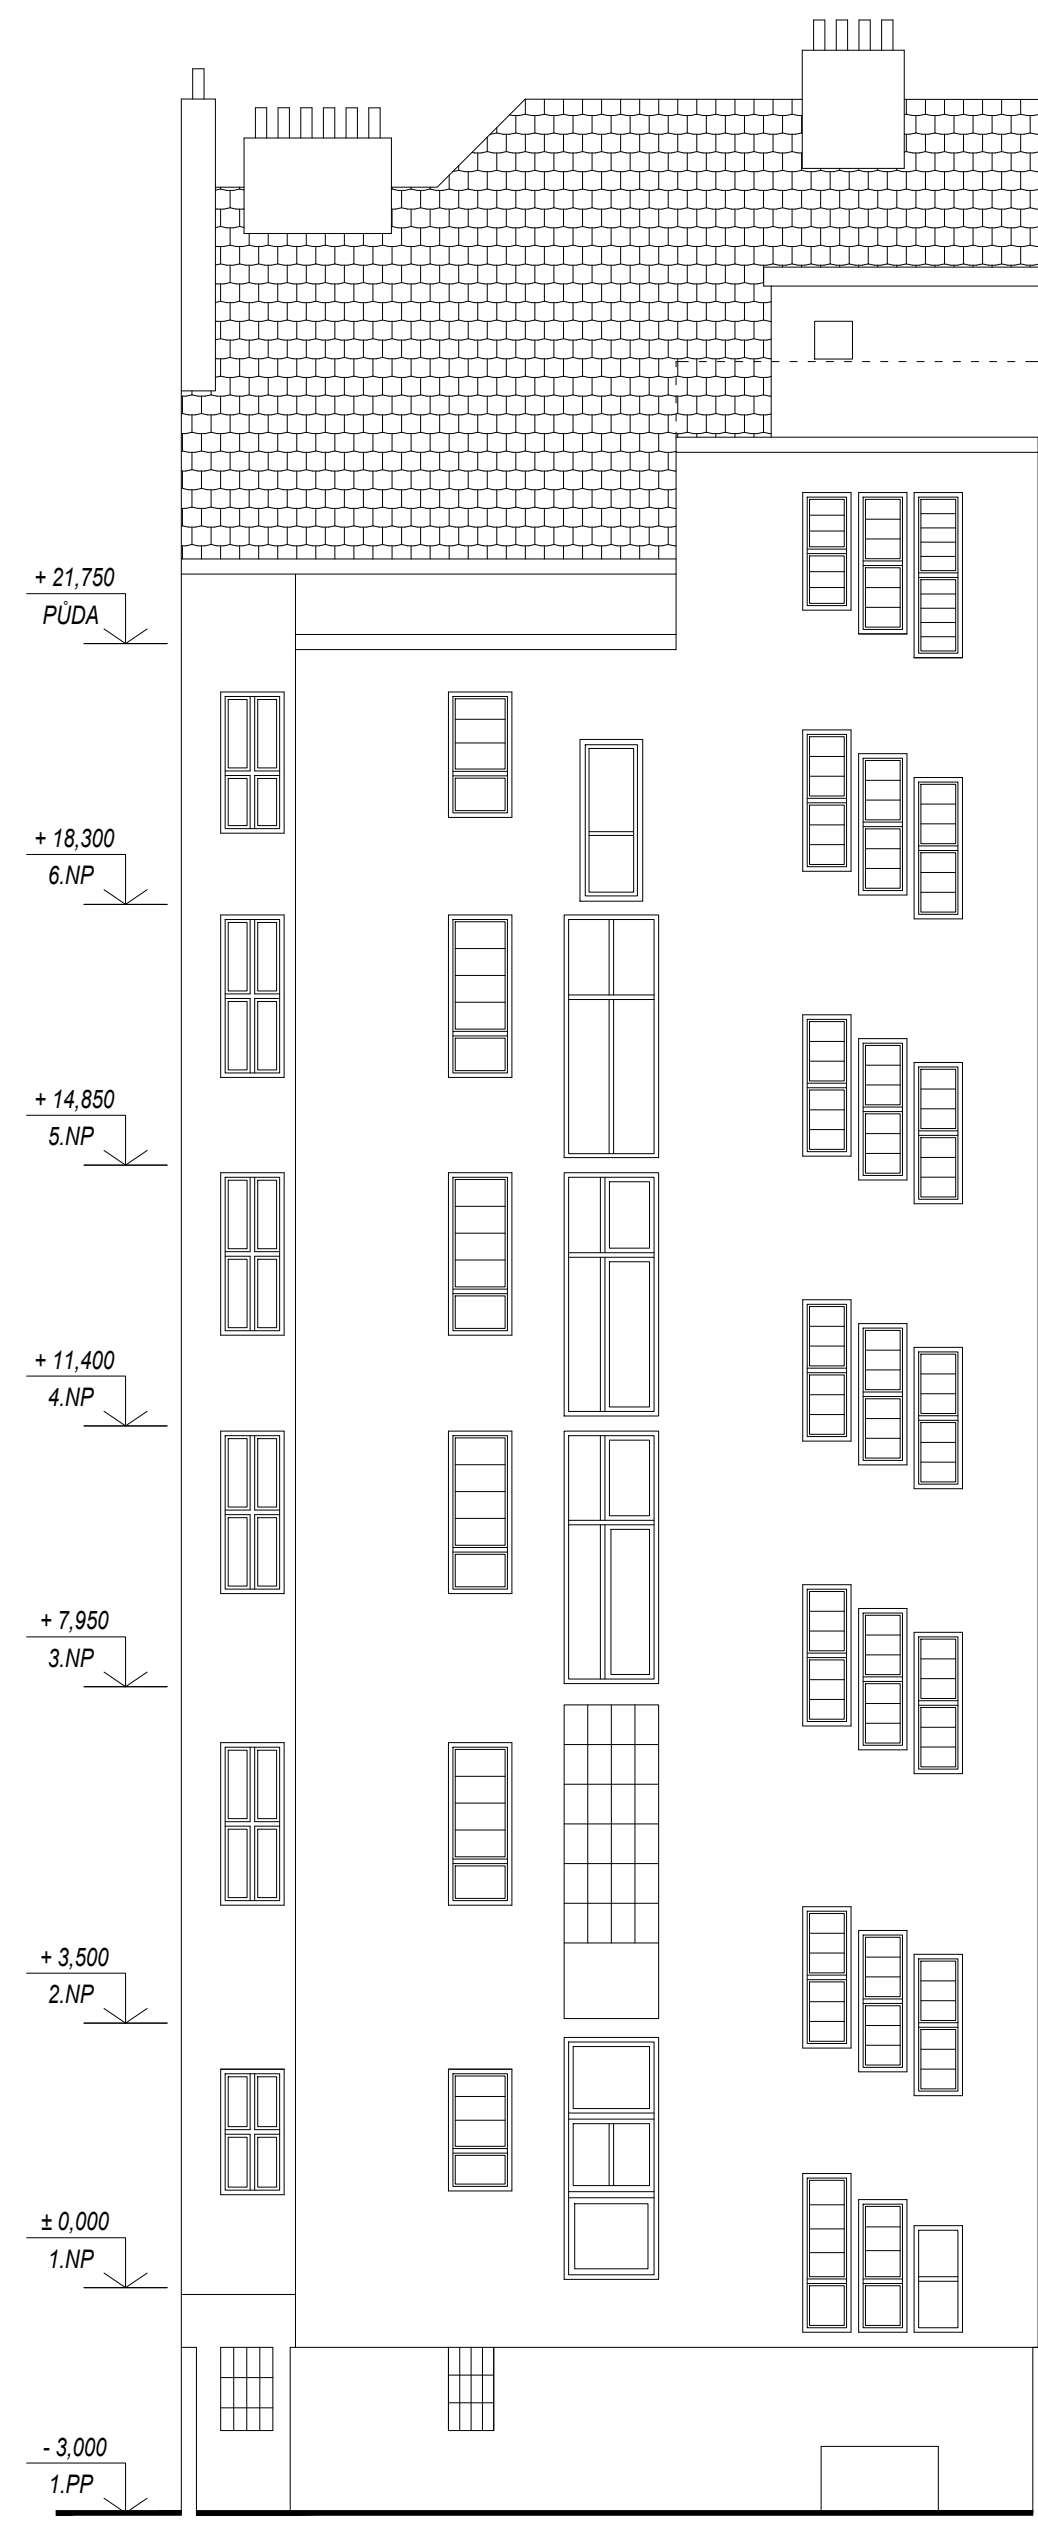

POHLED DVORNÍ NA ul.ZAHRADNÍKOVA

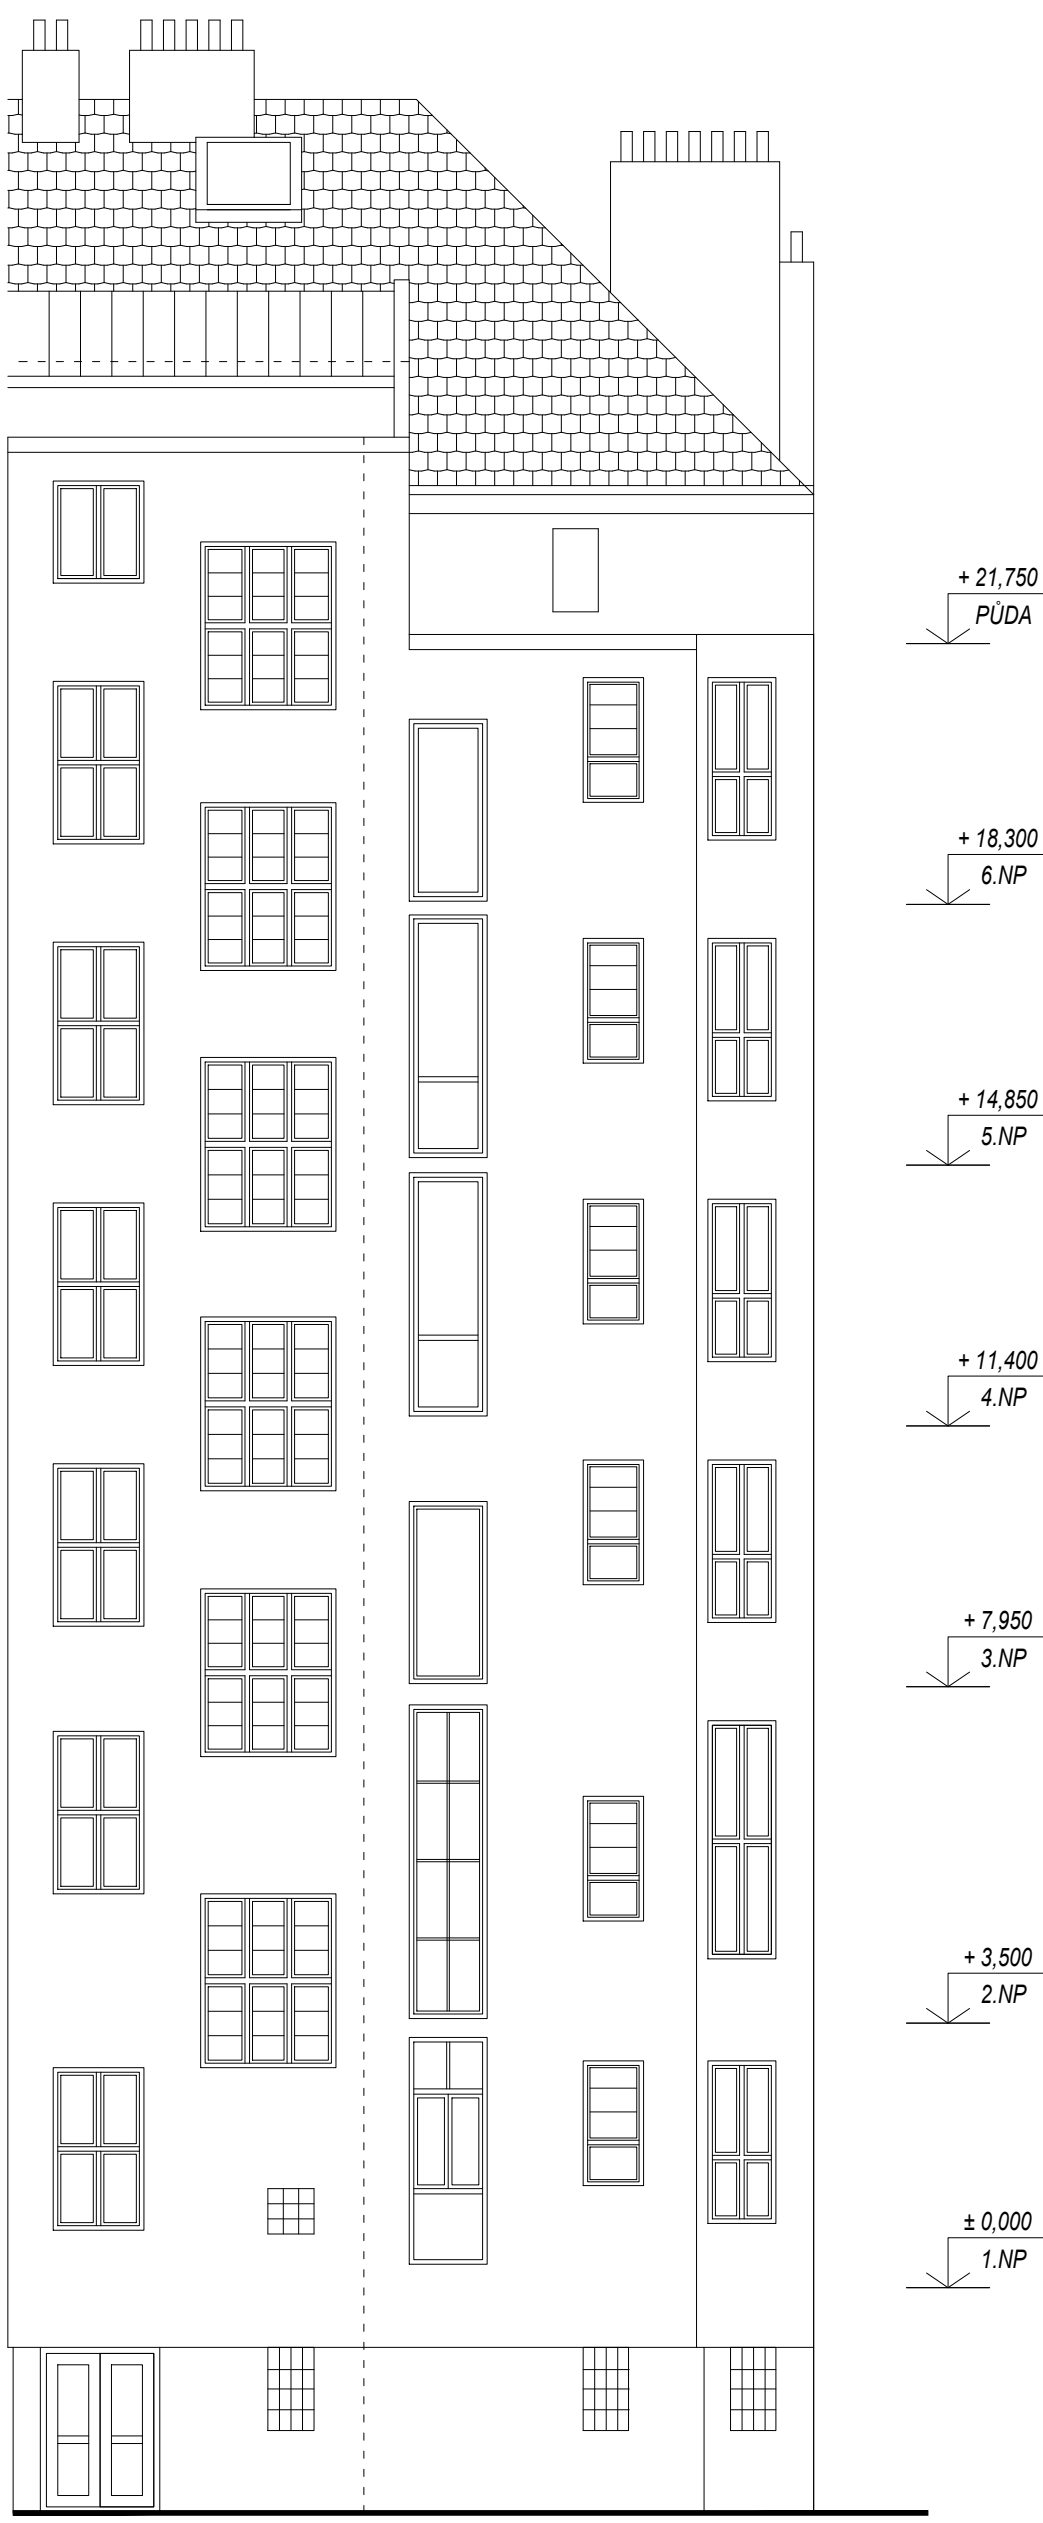

±0,000 = PODLAHA V 1.NP - NÁVRH

ZHOTOVITEL:
GENERÁLNÍ PROJEKTANT:
ZODPOV. DNÍ PROJEKTANT:
KONTROLOVAL:
VYPRACOVAL:
INVESTOR:

ATELIÉR
MICHAL KRISTEN

ING. ARCH. MICHAL KRISTEN
ING. MARTIN RYCHTECKÝ
ING. MARTIN RYCHTECKÝ
ING. JAN ŠUBRT, Bc. VRAZISLAV B. HAL
STATUTÁRNÍ M. STO BRNO

BYTOVÝ DUM (299)
KOUNICOVA 299/42, ZAHRADNÍKOVA 299/10, BRNO, 602 00

STUPE. PROJEKTU:
ZAKÁZKOVÉ. ÍSLO:
DATUM:

PASPORTIZACE
M17.418
01/2017

DVORNÍ POHLEDY

STAVEBNÍ ÁST

M. ÍTKO:
ÍSLO VÝKRESU:

M 1:100
D-11