



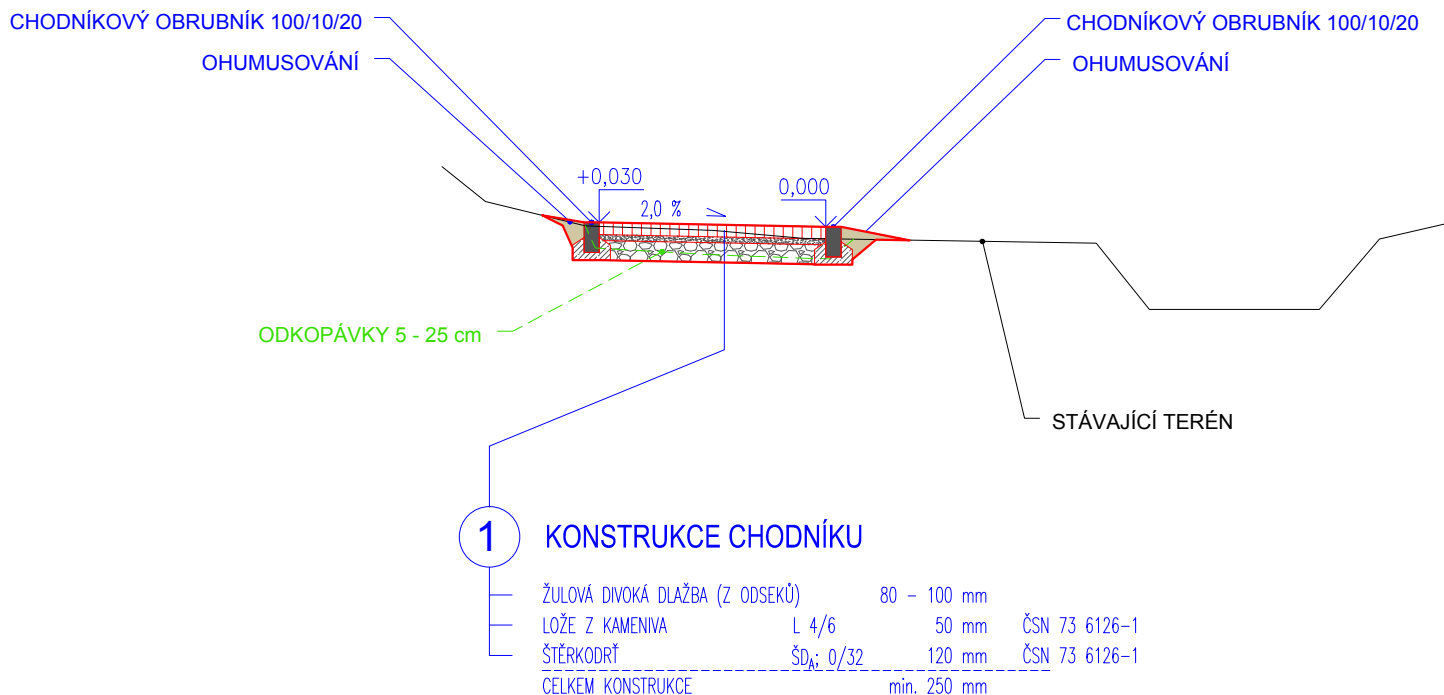

km 0,060 - 0,220
VZOROVÝ PŘÍČNÝ ŘEZ

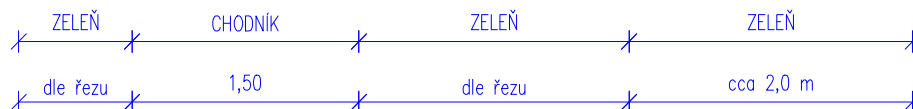

INVESTOR: Městská část Brno Střed, IČ: 44992785-01 Dominikánská 2, 601 69 Brno	XXS mall atelier Ing. Filip Haška Jungmannova 74 666 01 Tišnov tel.: 603 241 137 mail: filip.haska@email.cz
NÁZEV AKCE: OPRAVA POVRCHŮ CEST - KRAVÍ HORA ÚSEK 3 - RYBKOVÁ x ÚVOZ	ZODPOVĚDNÝ PROJEKTANT: Miroslav Patočka VYPRACOVAL: Ing. Filip Haška
NÁZEV ČÁSTI : D. Výkresová dokumentace	DATUM : 12 / 2014 MĚŘÍTKO : 1:50 ČÍSLO SOUPRAVY : STUPEŇ : DUR ZAK. ČÍSLO : 14-028
NÁZEV VÝKRESU : VZOROVÝ PŘÍČNÝ ŘEZ - 2	ČÍSLO VÝKRESU: D.2