



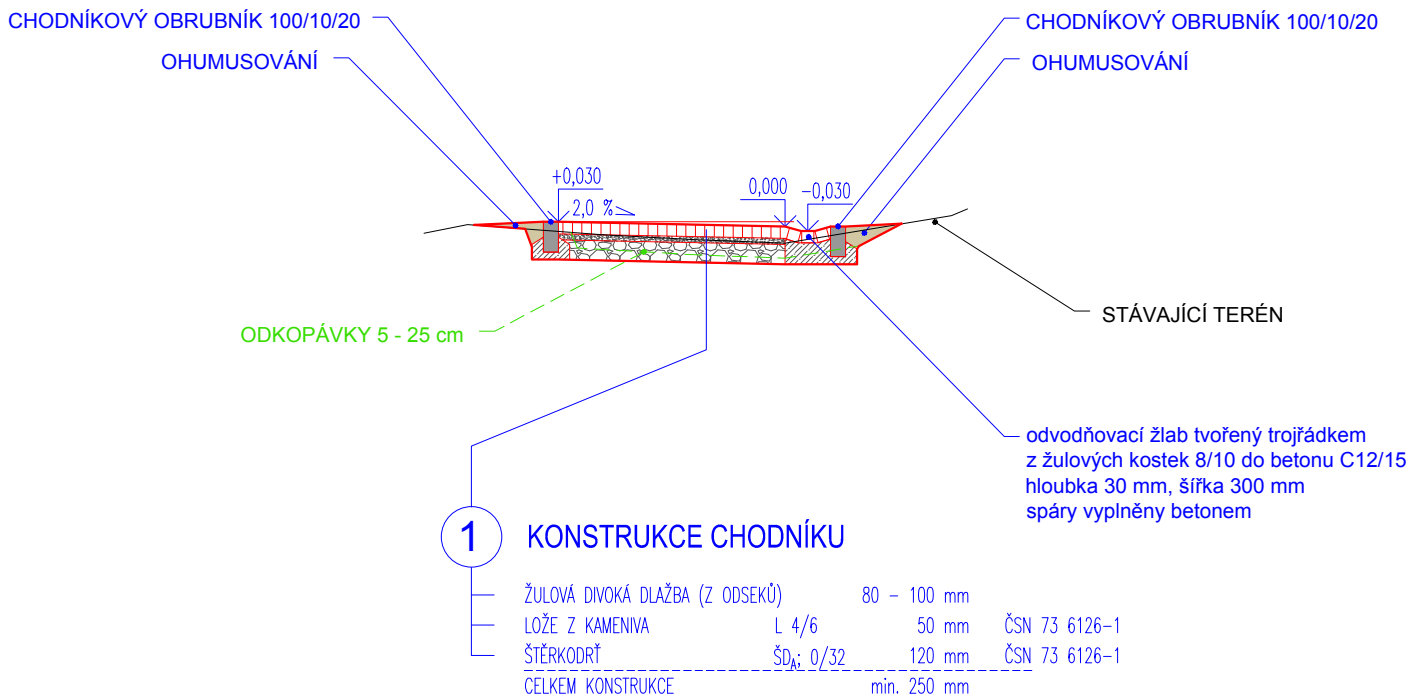

km 0,002 - 0,058
VZOROVÝ PŘÍČNÝ ŘEZ
S BOČNÍM ODVODŇOVACÍM ŽLABEM

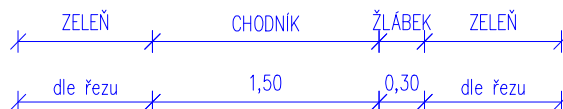

INVESTOR: Městská část Brno Střed, IČ: 44992785-01 Dominikánská 2, 601 69 Brno	XXS mall atelier Ing. Filip Haška Jungmannova 74 666 01 Tišnov tel.: 603 241 137 mail: filip.haska@email.cz
NÁZEV AKCE: OPRAVA POVRCHŮ CEST - KRAVÍ HORA ÚSEK 3 - RYBKOVA x ÚVOZ	ZODPOVĚDNÝ PROJEKTANT: Miroslav Patočka VYPRACOVAL: Ing. Filip Haška
NÁZEV ČÁSTI: C. Stavební část	DATUM : 12 / 2014 MĚŘÍTKO : 1:50 ČÍSLO SOUPRAVY : STUPEŇ : DSP ZAK. ČÍSLO : 14-028
NÁZEV VÝKRESU: VZOROVÝ PŘÍČNÝ ŘEZ - 1	ČÍSLO VÝKRESU: C.3.1