



Půdorys 6.NP - strojovna (MEZIPATRO)

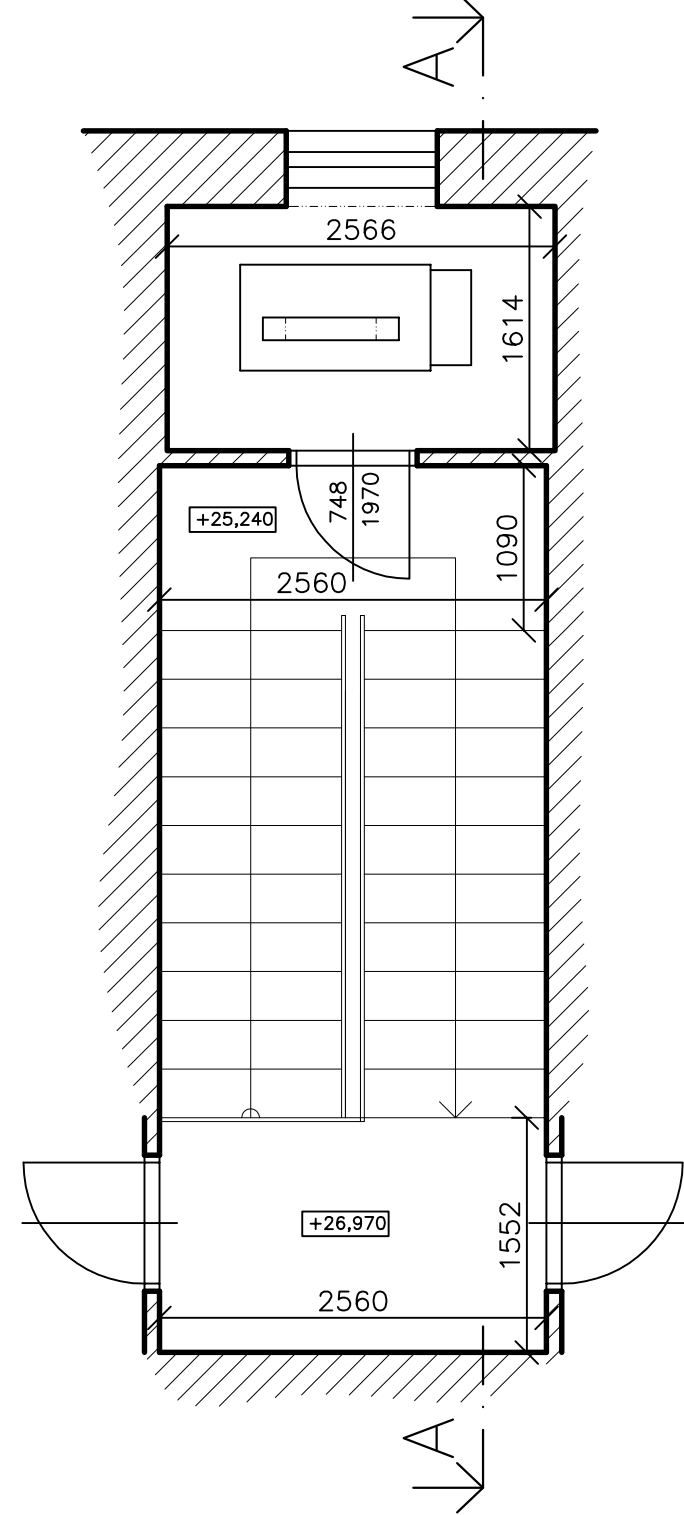

Půdorys 5.NP a 4.NP (MEZIPATRO)

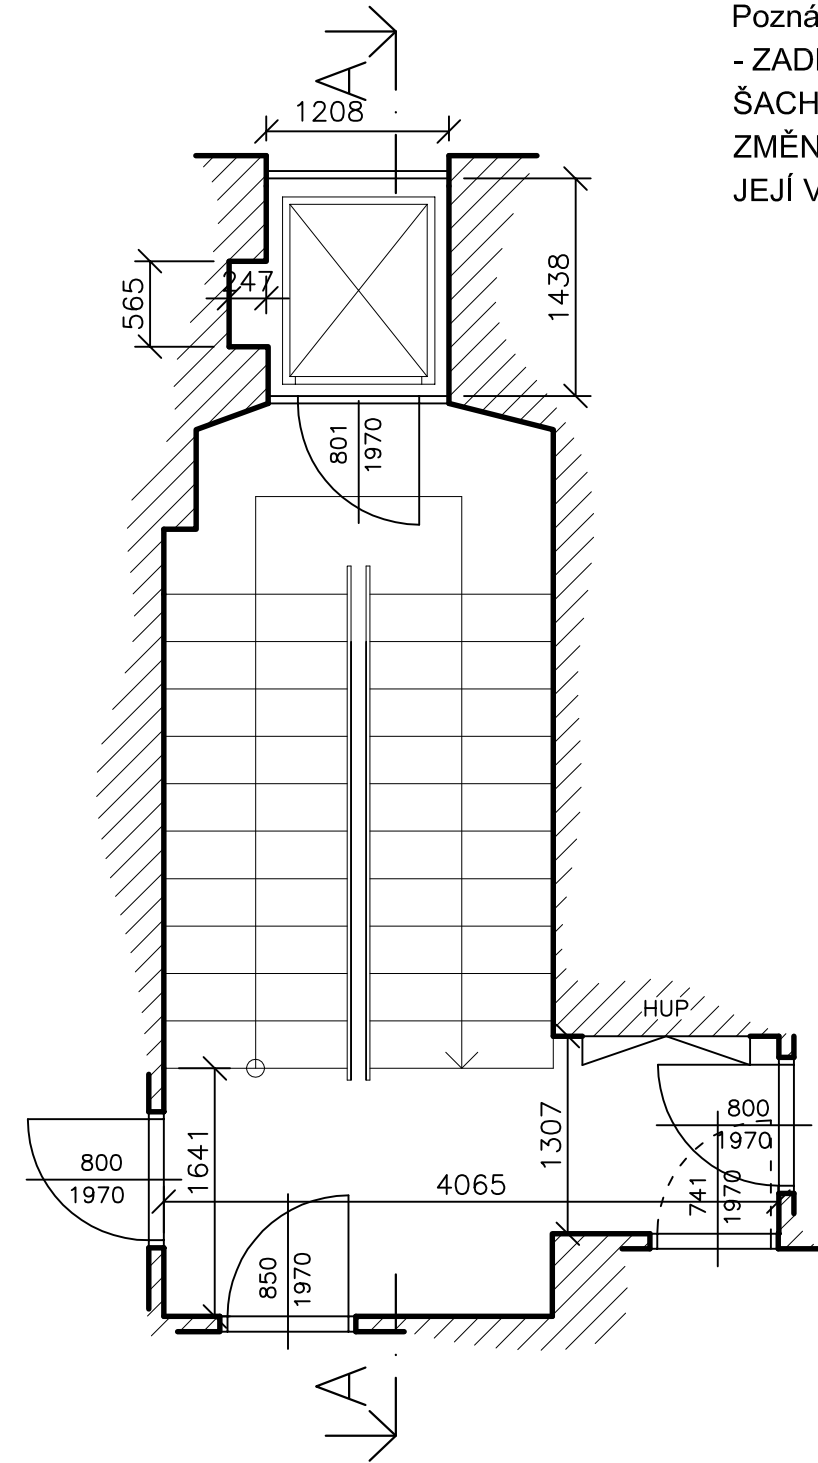


Poznámka:
- ZADNÍ SKLENĚNÁ STĚNA VÝTAHOVÉ ŠACHTY (SMĚR DVŮR) ZŮSTANE BEZE ZMĚNY!
JEJÍ VÝMĚNA JE SOUČÁSTÍ JINÉ PD !!

Poznámka:

- ÚHELNÍKY PRO UCHYCENÍ A ZAJIŠTĚNÍ SKLA BUDOU Z OCELOVÝCH PROFILŮ
- MEZI BEZPEČNOSTNÍ SKLO A OCELOVOU KONSTRUKCI BUDE VLOŽEN TĚSNÍCÍ GUMOVÝ PÁSEK
- UMÍSTĚNÍ A VELIKOST (PROFIL) SVISLÝCH SLOUPKŮ A VODOROVNÝCH DĚLÍCÍCH PŘÍČEK JE NUTNÉ KOORDINOVAT DLE ZVOLENÉ TECHNOLOGIE A TYPU VÝTAHU
- KOTVENÍ OCELOVÝCH PROFILŮ JE NUTNÉ KOORDINOVAT DLE ZVOLENÉ TECHNOLOGIE A TYPU VÝTAHU
- VELIKOST DVEŘNÍHO OTVORU JE NUTNÉ KOORDINOVAT DLE ZVOLENÉ TECHNOLOGIE A TYPU VÝTAHU

Ing. Václav Venkrbec Projektování staveb, inženýring, dozorování staveb IČO: 01332694 U Parkoviště 436/1, Havířov 736 01 Čápkova 43/40, Brno 602 00 mobil: +420 774 965 496 email: venkrbec.v@gmail.com	PROJEKTANT: Ing. Václav Venkrbec		ZODPOVĚDNÝ PROJEKTANT:	
	VYPRACOVAL: Ing. Václav Venkrbec		Ing. Václav Čech Autorizovaný inženýr pozemní stavby ČKAIT - 1101114	
	KONTROLOVAL: Ing. Václav Čech			
	ZADAVATEL PD: Statutární město Brno, Městská část Brno - Střed Dominikánská 2, 601 69, Brno			
	ZJEDNODUŠENÁ DOKUMENTACE (MODERNIZACE VÝTAHŮ) BRNO, BOTANICKÁ 23, KÚ VEVEŘÍ 610372, parc. č. 1643		DATUM	06/2016
	NÁZEV VÝKRESU		FORMÁT	2x44
			STUPEŇ	DSP
			PROFESE	STAVEBNÍ ČÁST
			MĚŘITKO	ČÍSLO VÝKRESU
	PŮDORYS 6. 5. 4.NP		1:50	D.01

Půdorys 3.NP, 2.NP, 1.NP (MEZIPATRO)

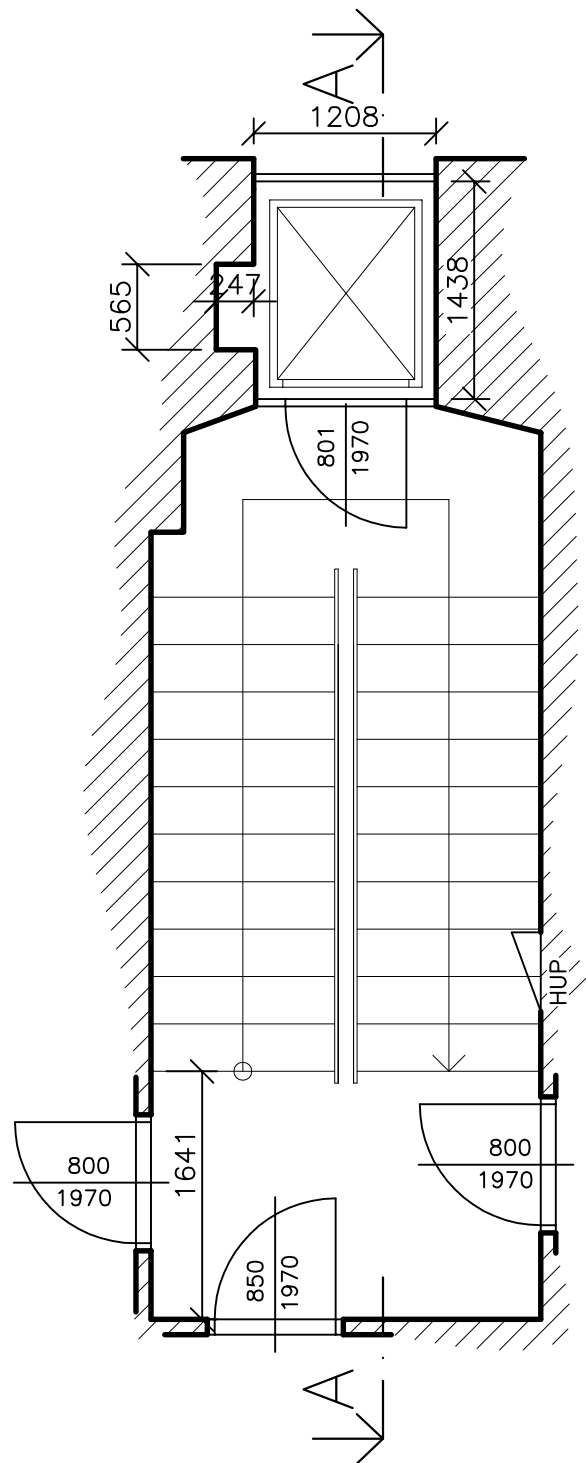


Poznámka:

- ÚHELNÍKY PRO UCHYCENÍ A ZAJIŠTĚNÍ SKLA BUDOU Z OCELOVÝCH PROFILŮ
- MEZI BEZPEČNOSTNÍ SKLO A OCELOVOU KONSTRUKCI BUDE VLOŽEN TĚSNÍCÍ GUMOVÝ PÁSEK
- UMÍSTĚNÍ A VELIKOST (PROFIL) SVISLÝCH SLOUPKŮ A VODOROVNÝCH DĚLÍCÍCH PŘÍČEK JE NUTNÉ KOORDINOVAT DLE ZVOLENÉ TECHNOLOGIE A TYPU VÝTAHU
- KOTVENÍ OCELOVÝCH PROFILŮ JE NUTNÉ KOORDINOVAT DLE ZVOLENÉ TECHNOLOGIE A TYPU VÝTAHU
- VELIKOST DVEŘNÍHO OTVORU JE NUTNÉ KOORDINOVAT DLE ZVOLENÉ TECHNOLOGIE A TYPU VÝTAHU

Půdorys MEZIPATRA BEZ STANICE

!! BUDE ZŘÍZENA NOVĚ !!

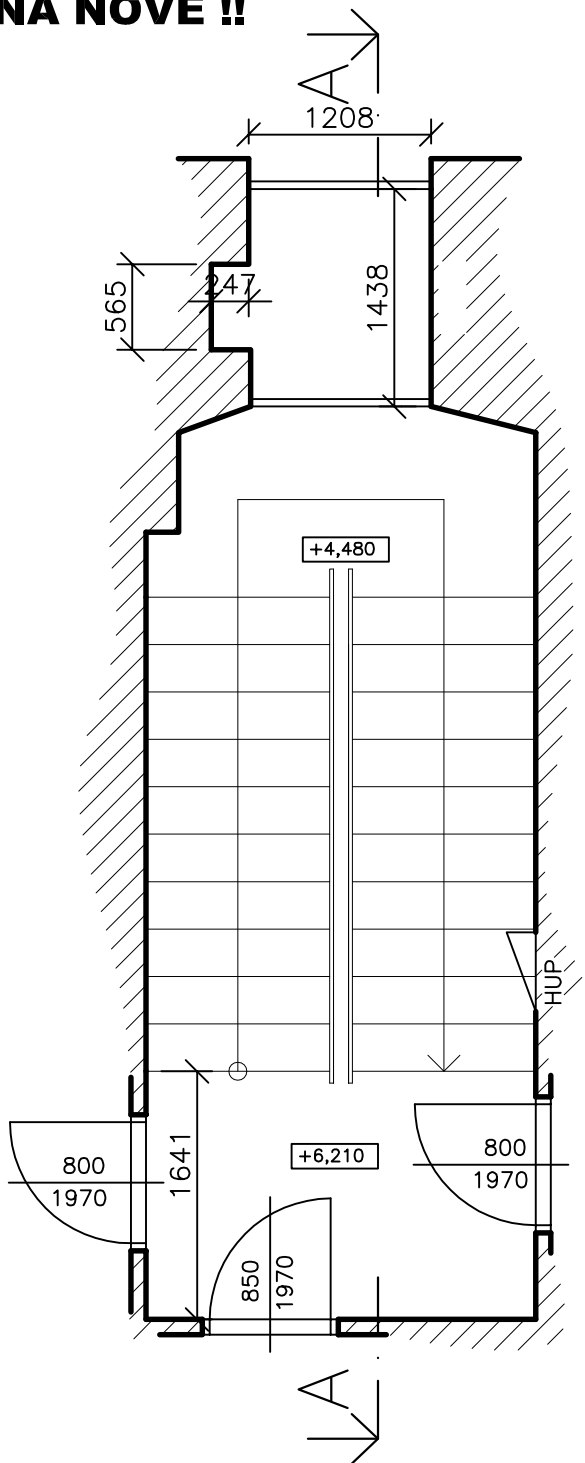

Poznámka:


- ZADNÍ SKLENĚNÁ STĚNA VÝTAHOVÉ ŠACHTY (SMĚR DVŮR) ZŮSTANE BEZE ZMĚNY!
- JEJÍ VÝMĚNA JE SOUČÁSTÍ JINÉ PD !!

!! PARAMETRY NOVÉ STANICE BUDOU STEJNÉ JAKO V OSTATNÍCH PATRECH !!

Ing. Václav Venkrbec Projektování staveb, inženýring, dozorování staveb IČO: 01332694 U Parkoviště 436/1, Havířov 736 01 Čápkova 43/40, Brno 602 00 mobili: +420 774 965 496 email: venkrbec.v@gmail.com	PROJEKTANT: Ing. Václav Venkrbec		ZODPOVĚDNÝ PROJEKTANT:	
	VYPRACOVAL: Ing. Václav Venkrbec		Ing. Václav Čech Autorizovaný inženýr pozemní stavby ČKAIT - 1101114	
	KONTROLOVAL: Ing. Václav Čech			
	ZADAVATEL PD: Statutární město Brno, Městská část Brno - Střed			
	Dominikánská 2, 601 69, Brno			
	ZJEDNODUŠENÁ DOKUMENTACE (MODERNIZACE VÝTAHŮ) BRNO, BOTANICKÁ 23, KÚ VEVEŘÍ 610372, parc. č. 1643		DATUM	06/2016
	NÁZEV VÝKRESU		FORMÁT	2x44
			STUPEŇ	DSP
			PROFESE	STAVEBNÍ ČÁST
			MĚŘITKO	ČÍSLO VÝKRESU
PŮDORYS 3.2.1.NP		1:50	D.02	

Půdorys VSTUPNÍHO PATRA

Poznámka:
- ZADNÍ SKLENĚNÁ STĚNA VÝTAHOVÉ ŠACHTY (SMĚR DVŮR) ZŮSTANE BEZE ZMĚNY!
JEJÍ VÝMĚNA JE SOUČÁSTÍ JINÉ PD !!

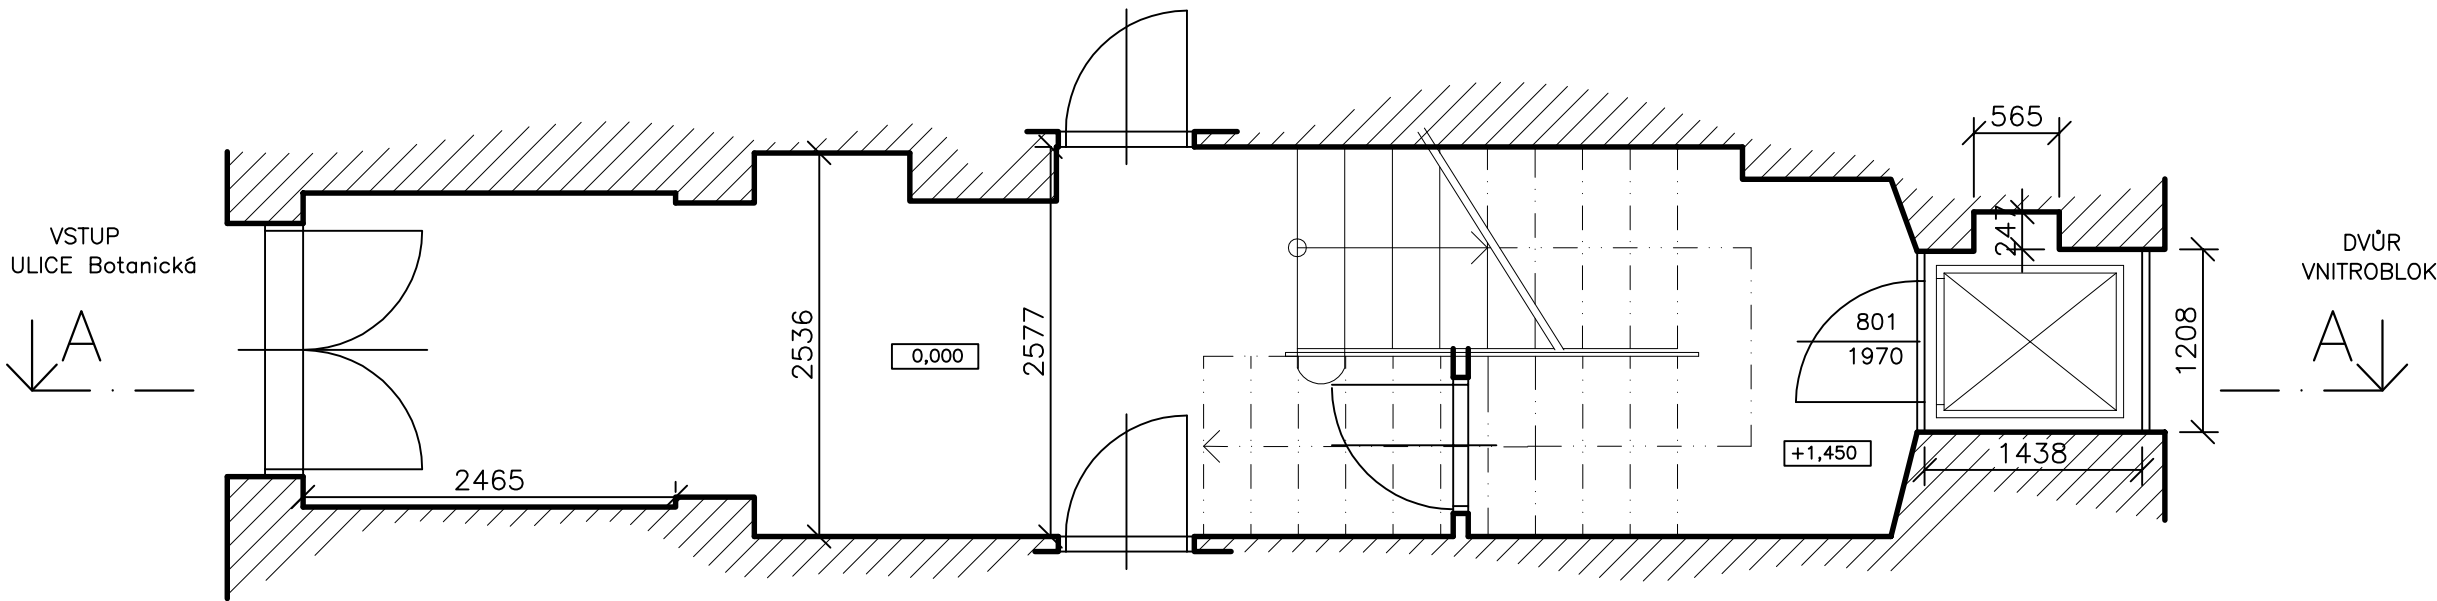


Poznámka:

- ÚHELNÍKY PRO UCHYCENÍ A ZAJIŠTĚNÍ SKLA BUDOU Z OCELOVÝCH PROFILŮ
- MEZI BEZPEČNOSTNÍ SKLO A OCELOVOU KONSTRUKCI BUDE VLOŽEN TĚSNÍCÍ GUMOVÝ PÁSEK
- UMÍSTĚNÍ A VELIKOST (PROFIL) SVISLÝCH SLOUPKŮ A VODOROVNÝCH DĚLÍCÍCH PŘÍČEK JE NUTNÉ KOORDINOVAT DLE ZVOLENÉ TECHNOLOGIE A TYPU VÝTAHU
- KOTVENÍ OCELOVÝCH PROFILŮ JE NUTNÉ KOORDINOVAT DLE ZVOLENÉ TECHNOLOGIE A TYPU VÝTAHU
- VELIKOST DVEŘNÍHO OTVORU JE NUTNÉ KOORDINOVAT DLE ZVOLENÉ TECHNOLOGIE A TYPU VÝTAHU


POZNÁMKA
- DOKUMENTACE NESLOUŽÍ PRO REALIZACI DÍLA ALE POUZE PRO ÚČELY STAVEBNÍHO POVOLENÍ !!!

Ing. Václav Venkrbec Projektování staveb, inženýring, dozorování staveb IČO: 01332694 U Parkoviště 436/1, Havířov 736 01 Čápkova 43/40, Brno 602 00 mobil: +420 774 965 496 email: venkrbec.v@gmail.com	PROJEKTANT: Ing. Václav Venkrbec		ZODPOVĚDNÝ PROJEKTANT:	
	VYPRACOVAL: Ing. Václav Venkrbec		Ing. Václav Čech Autorizovaný inženýr pozemní stavby ČKAIT - 1101114	
	KONTROLOVAL: Ing. Václav Čech			
	ZADAVATEL PD: Statutární město Brno, Městská část Brno - Střed Dominikánská 2, 601 69, Brno			
	ZJEDNODUŠENÁ DOKUMENTACE (MODERNIZACE VÝTAHŮ) BRNO, BOTANICKÁ 23, KÚ VEVEŘÍ 610372, parc. č. 1643		DATUM	06/2016
	NÁZEV VÝKRESU PŮDORYS - VSTUP		FORMÁT	2x44
			STUPEŇ	DSP
			PROFESE	STAVEBNÍ ČÁST
			MĚŘITKO	ČÍSLO VÝKRESU
			1:50	D.03

5.P-P

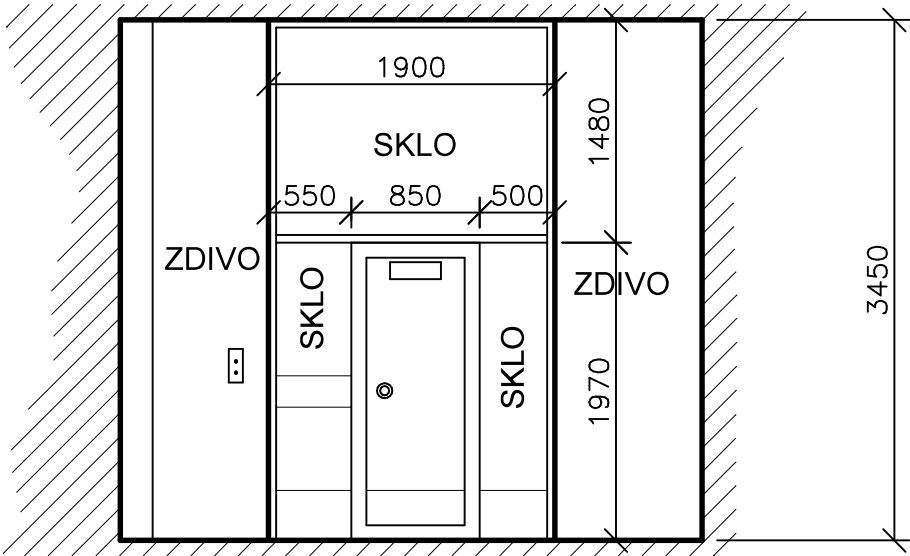


Strojovna

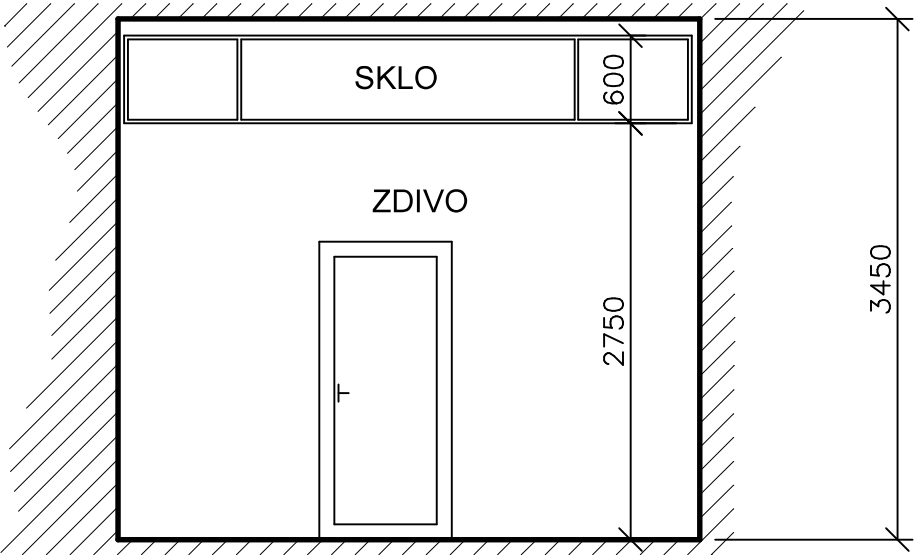

X - MEZI 1.P A P (NENÍ STÁVAJÍCÍ STANICE)

!! BUDE ZŘÍZENA NOVĚ !!

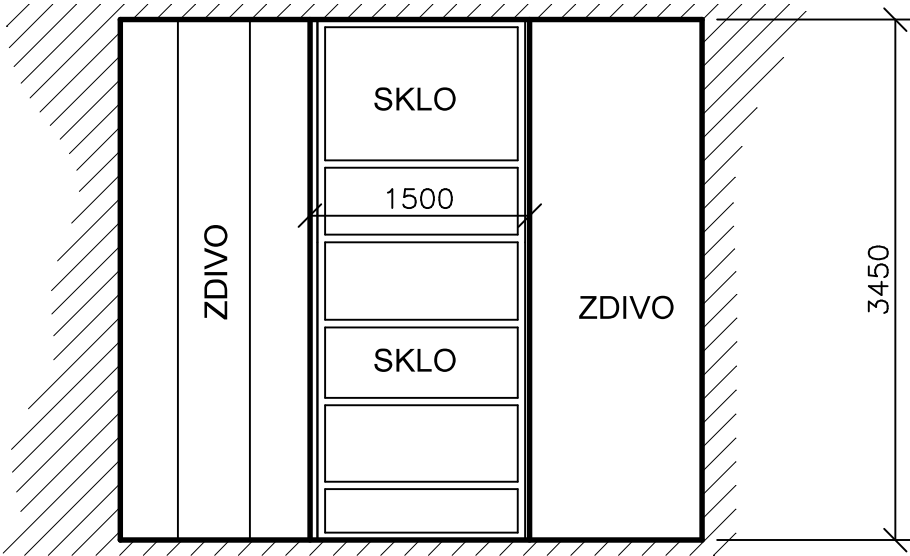


!! PARAMETRY NOVÉ STANICE BUDOU STEJNÉ JAKO V OSTATNÍCH PATRECH !!

- Poznámka:
- ÚHELNÍKY PRO UCHYCENÍ A ZAJIŠTĚNÍ SKLA BUDOU Z OCELOVÝCH PROFILŮ
 - MEZI BEZPEČNOSTNÍ SKLO A OCELOVOU KONSTRUKCI BUDE VLOŽEN TĚSNÍCÍ GUMOVÝ PÁSEK
 - UMÍSTĚNÍ A VELIKOST (PROFIL) SVISLÝCH SLOUPKŮ A VODOROVNÝCH DĚLÍCÍCH PŘÍČEK JE NUTNÉ KOORDINOVAT DLE ZVOLENÉ TECHNOLOGIE A TYPU VÝTAHU
 - KOTVENÍ OCELOVÝCH PROFILŮ JE NUTNÉ KOORDINOVAT DLE ZVOLENÉ TECHNOLOGIE A TYPU VÝTAHU
 - VELIKOST DVEŘNÍHO OTVORU JE NUTNÉ KOORDINOVAT DLE ZVOLENÉ TECHNOLOGIE A TYPU VÝTAHU

Ing. Václav Venkrbec Projektování staveb, inženýring, dozorování staveb IČO: 01332694 U Parkoviště 436/1, Havířov 736 01 Čápkova 43/40, Brno 602 00 mobil: +420 774 965 496 email: venkrbec.v@gmail.com	PROJEKTANT: Ing. Václav Venkrbec		ZODPOVĚDNÝ PROJEKTANT:	
	VYPRACOVAL: Ing. Václav Venkrbec		Ing. Václav Čech Autorizovaný inženýr pozemní stavby ČKAIT - 1101114	
	KONTROLOVAL: Ing. Václav Čech			
	ZADAVATEL PD: Statutární město Brno, Městská část Brno - Střed Dominikánská 2, 601 69, Brno			
	ZJEDNODUŠENÁ DOKUMENTACE (MODERNIZACE VÝTAHŮ) BRNO, BOTANICKÁ 23, KÚ VEVEŘÍ 610372, parc. č. 1643			
	NÁZEV VÝKRESU		DATUM	06/2016
	Pohledy na výtahové dveře		FORMÁT	2x44
			STUPEŇ	DSP
			PROFESE	STAVEBNÍ ČÁST
			MĚŘITKO	ČÍSLO VÝKRESU
		1:50	D.04	

ŘEZ A-A

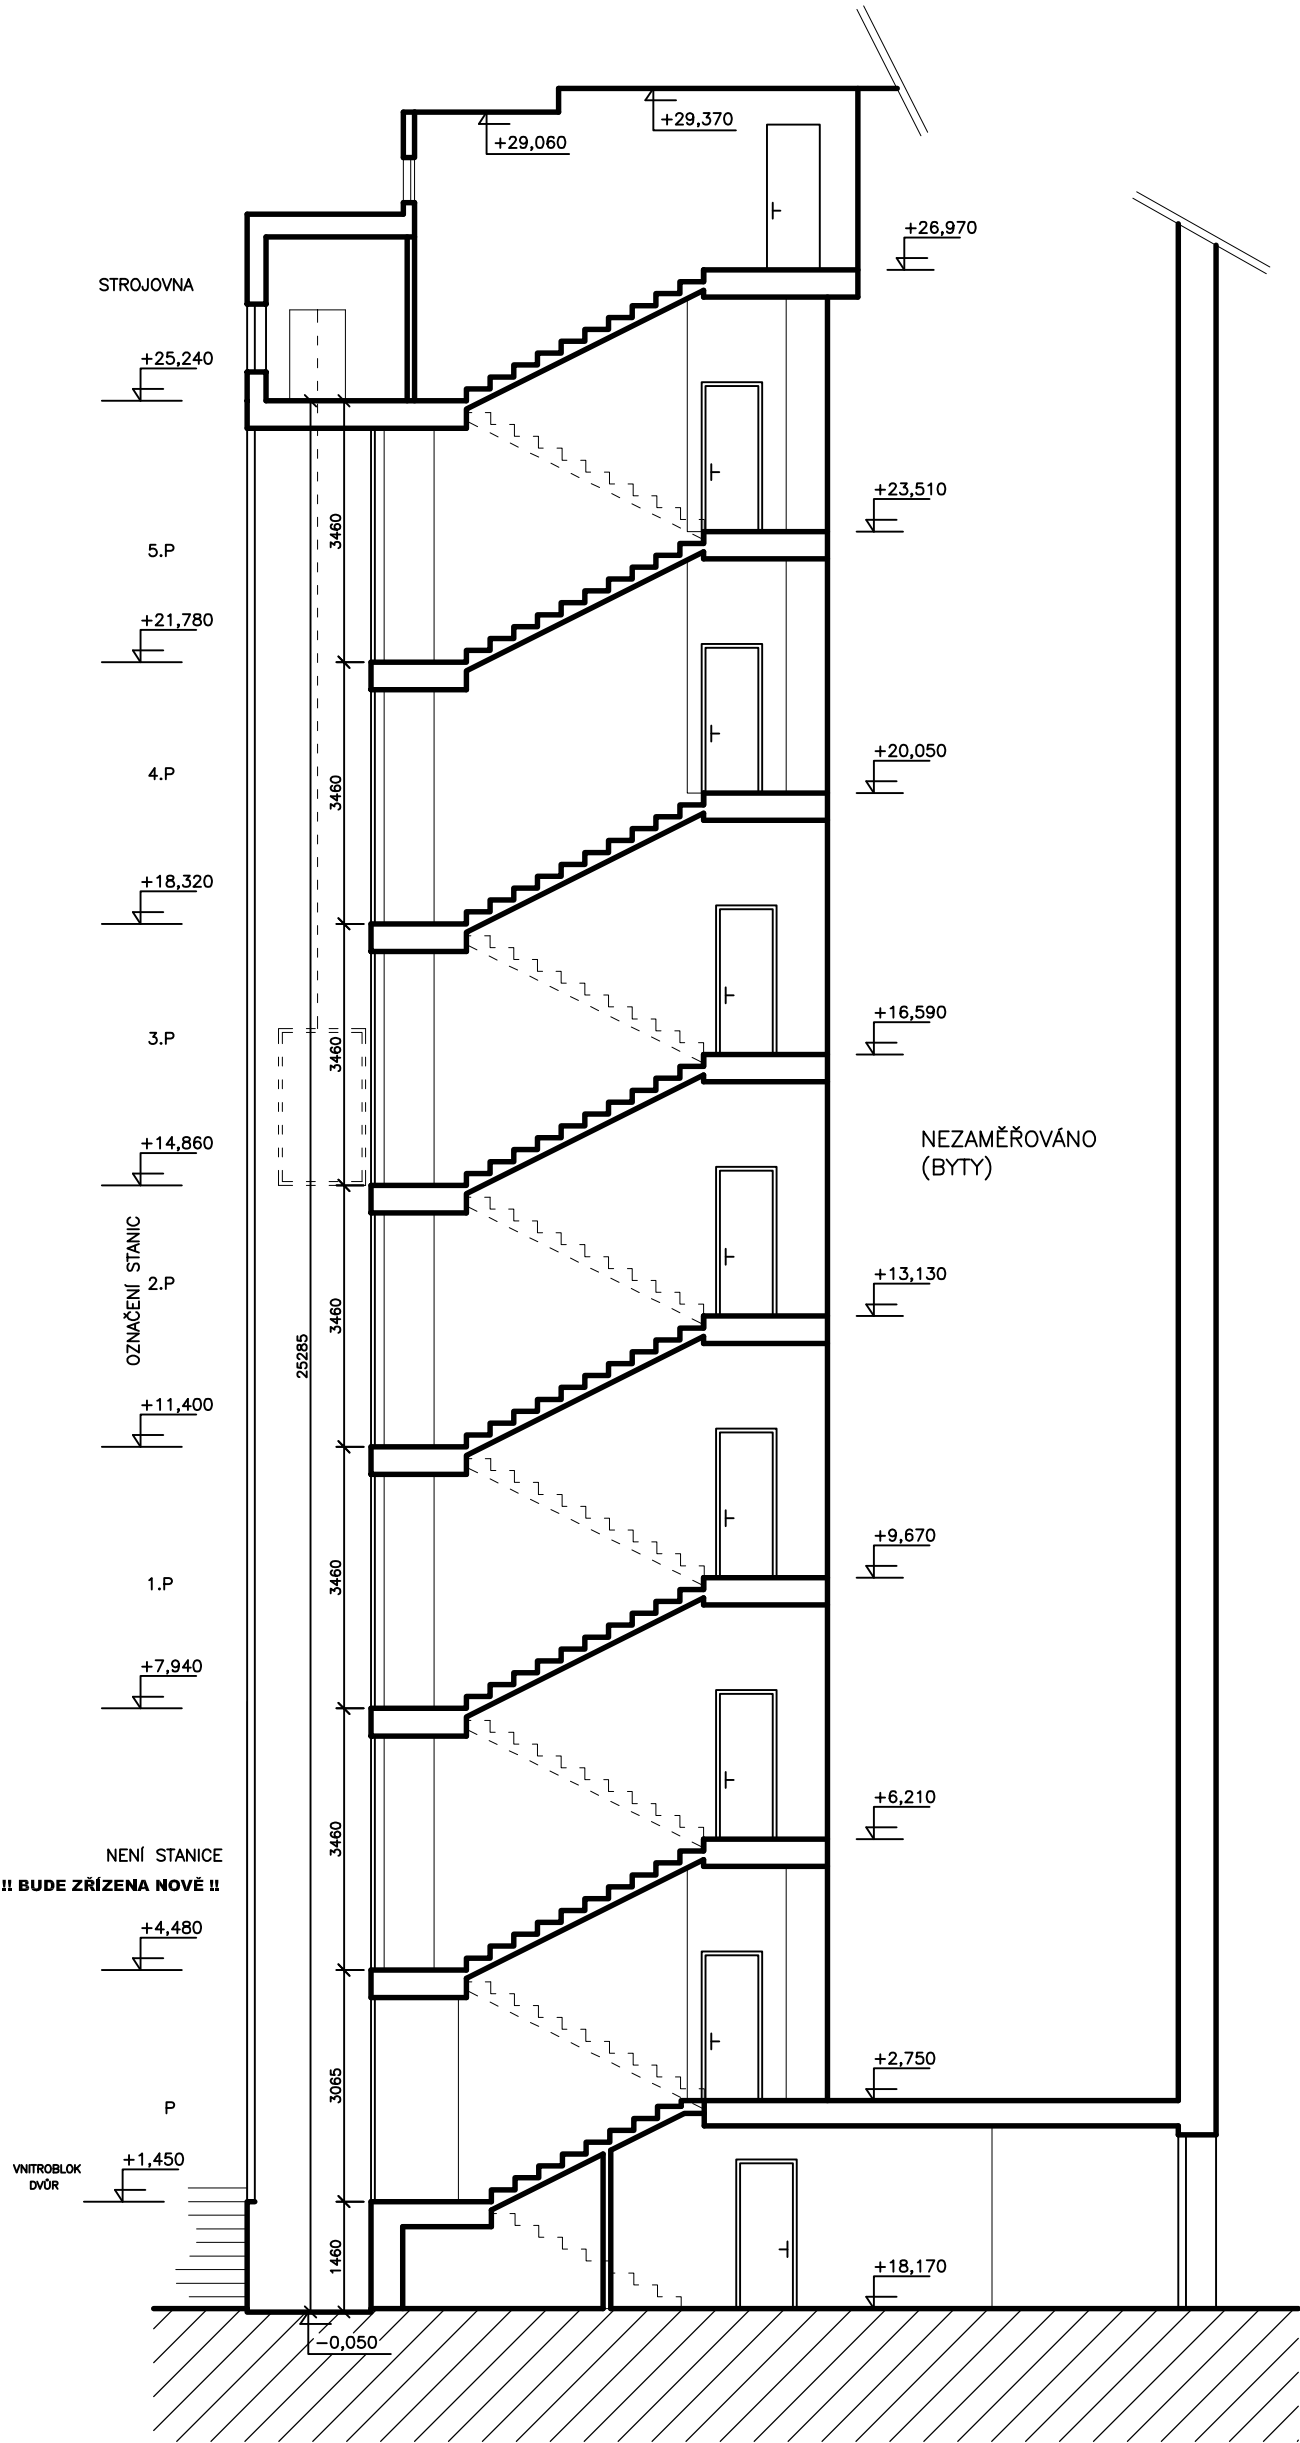

STÁVAJÍCÍ STAV:

VÝTAH PRO 3 OSOBY, NOSNOST 250 KG

CELKEM 6 STANIC + 1 BEZ VÝSTUPU

VNITŘNÍ ROZMĚR ŠACHTY - 1210/1440 MM

VNITŘNÍ ROZMĚR KABINY - 900/1140 MM

ZDVIH KABINY - 3,46 M (3,455 - 3,469 M)

NOVÝ STAV:

CELKEM 7 STANIC

!! ZŘÍZENA NOVĚ STANICE, PARAMETRY STEJNÉ JAKO V OSTATNÍCH PATRECH !!

- Poznámka:
- ÚHELNÍKY PRO UCHYCENÍ A ZAJIŠTĚNÍ SKLA BUDOU Z OCELOVÝCH PROFILŮ
 - MEZI BEZPEČNOSTNÍ SKLO A OCELOVOU KONSTRUKCI BUDE VLOŽEN TĚSNÍCÍ GUMOVÝ PÁSEK
 - UMÍSTĚNÍ A VELIKOST (PROFIL) SVISLÝCH SLOUPKŮ A VODOROVNÝCH DĚLÍCÍCH PŘÍČEK JE NUTNÉ KOORDINOVAT DLE ZVOLENÉ TECHNOLOGIE A TYPU VÝTAHU
 - KOTVENÍ OCELOVÝCH PROFILŮ JE NUTNÉ KOORDINOVAT DLE ZVOLENÉ TECHNOLOGIE A TYPU VÝTAHU
 - VELIKOST DVEŘNÍHO OTVORU JE NUTNÉ KOORDINOVAT DLE ZVOLENÉ TECHNOLOGIE A TYPU VÝTAHU
 - ZADNÍ SKLENĚNÁ STĚNA VÝTAHOVÉ ŠACHTY (SMĚR DVŮR) ZŮSTANE BEZE ZMĚNY! JEJÍ VÝMĚNA JE SOUČÁSTÍ JINÉ PD !!

Ing. Václav Venkrbec Projektování staveb, inženýring, dozorování staveb IČO: 01332694 U Parkoviště 436/1, Havířov 736 01 Čápkova 43/40, Brno 602 00 mobil: +420 774 965 496 email: venkrbec.v@gmail.com			PROJEKTANT: Ing. Václav Venkrbec		ZODPOVĚDNÝ PROJEKTANT:	
			VYPRACOVAL: Ing. Václav Venkrbec		Ing. Václav Čech Autorizovaný inženýr pozemní stavby ČKAIT - 1101114	
			KONTROLOVAL: Ing. Václav Čech			
			ZADAVATEL PD: Statutární město Brno, Městská část Brno - Střed			
			Dominikánská 2, 601 69, Brno			
	ZJEDNODUŠENÁ DOKUMENTACE (MODERNIZACE VÝTAHŮ) BRNO, BOTANICKÁ 23, KÚ VEVEŘÍ 610372, parc. č. 1643		DATUM		06/2016	
			FORMÁT		2xA4	
			STUPEŇ		DSP	
			PROFESE		STAVEBNÍ ČÁST	
	NÁZEV VÝKRESU		MĚŘITKO		ČÍSLO VÝKRESU	
ŘEZ A-A		1:100		D.05		