
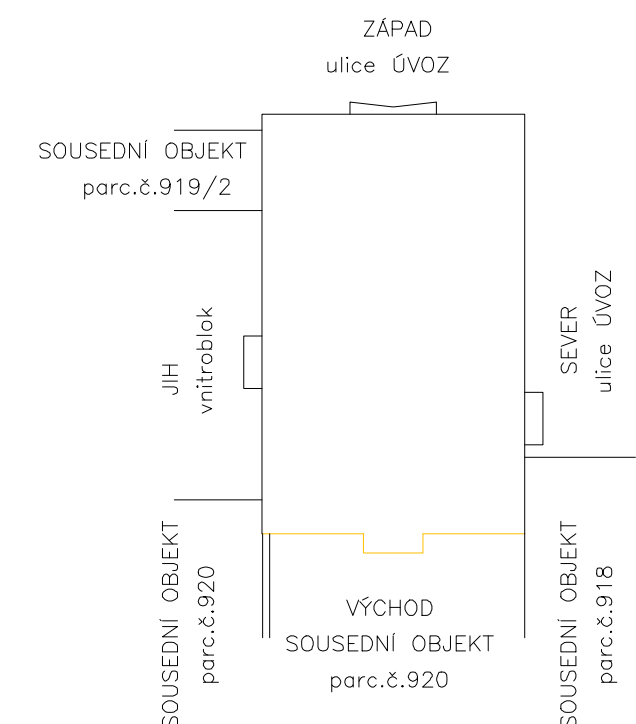
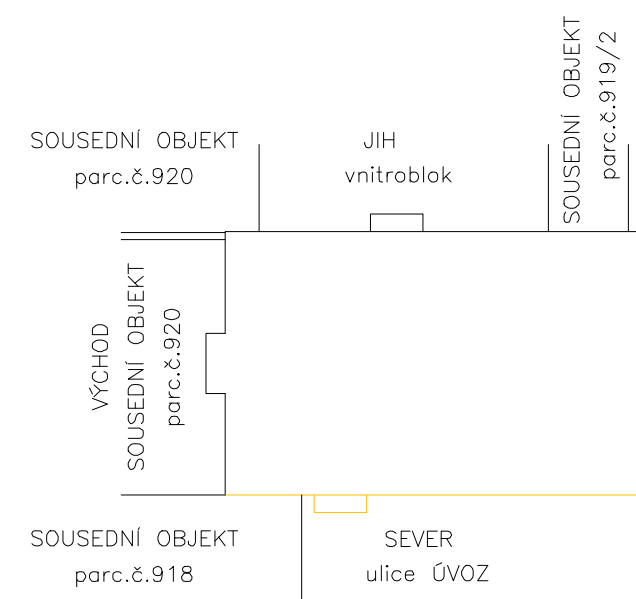
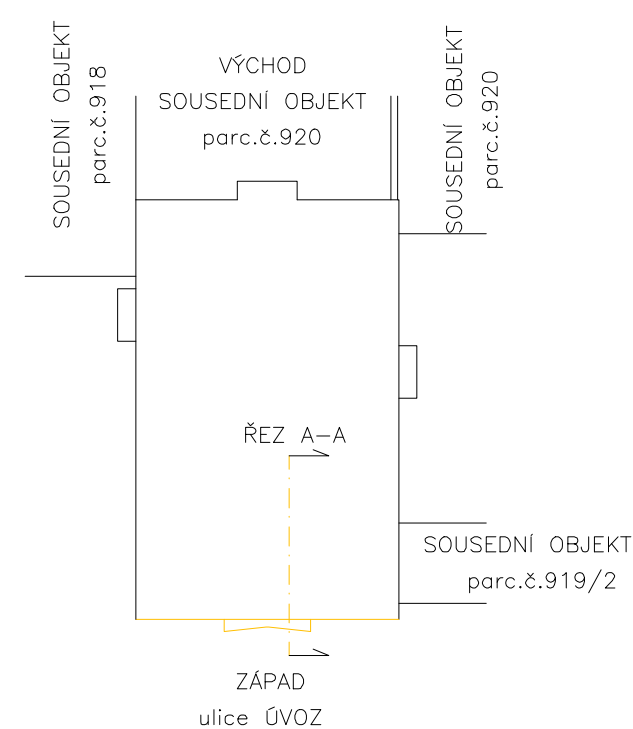


[illegible][illegible][illegible]

- **POPIS KONSTRUKCÍ A ÚPRAV - BLÍŽE VIZ. TECHNICKÁ ZPRÁVA**
- **TECHNICKÁ ZPRÁVA A POŽÁRNĚ BEZPEČNOSTNÍ ŘEŠENÍ JSOU NEDÍLNOU SOUČÁSTÍ PROJEKTOVÉ DOKUMENTACE !!!**
- **JEDNOTLIVÉ ROZMĚRY OBJEKTU JSOU PŘEVZATY Z PŘEDANÉ PROJEKTOVÉ DOKUMENTACE, PŘÍPADNĚ NESROVNALOSTI SE SKUTEČNOSTÍ NEJSOU VZHLÉDEM K ROZSAHU REGENERACE ROZHODUJÍCÍ.**
- **VEŠKERÉ ROZMĚRY JE NUTNO OVĚŘIT NA STAVBĚ !!!**

☐ STÁVAJÍCÍ NEUPRAVOVANÉ KONSTRUKCE
☐ BOURANÉ KONSTRUKCE

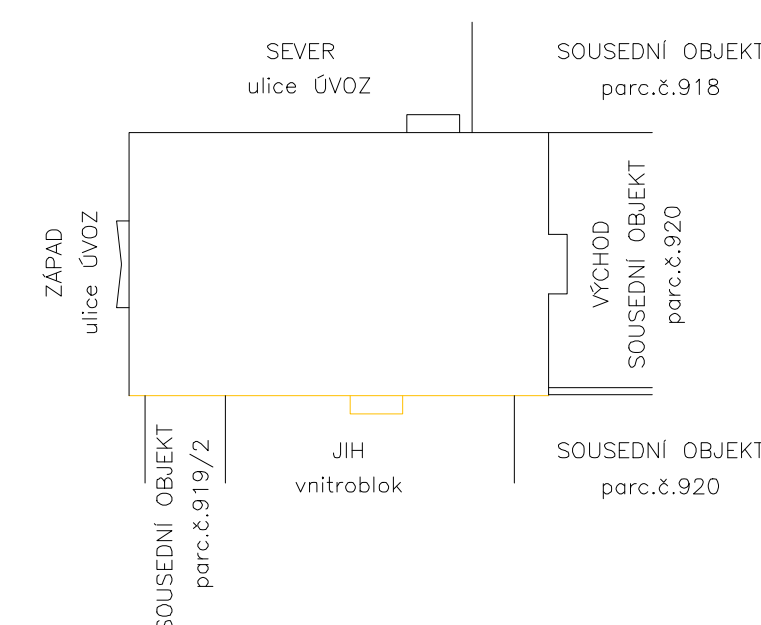

DEA Energetická agentura, s.r.o. Benšova 425, 664 62 Modřice		 Energetická agentura ČR Česká tel. ústředna energií www.dea.cz	
PROJEKTANT: ING. LUKÁŠ VÍTEK KONTROLOVAL: TOMÁŠ SYDORA ZODPOVĚDNÝ PROJEKTANT: TOMÁŠ SYDORA	AUTORIZAČNÍ ŘÁDČÍ:		
INVESTOR: STATUTÁRNÍ MĚSTO BRNO, MĚSTSKÁ ČÁST BRNO-STŘED DOMOVNÁKSKÁ 2, 602 00 BRNO 449 92 785 IČ:	MĚSTO STAVBY: ÚVOZ 446/TB, 602 00 BRNO VEVEŘÍ		
ČASŤ: O1.1 ARCHITECTONICKO-STAVĚBNÍ ŘEŠENÍ	DOKLAD: DOKLAD: MĚŘÍTKO: 1 : 100 ZÁKLADNÍ DOKUMENTACE: DPS ČÍSLO ZADÁNÍ: 9.374 COUPURE: COUPURE		
ÚVOZ 118 - VÝMĚNA OKEN A OPRAVA FASÁD A STŘECHY VČETNĚ ZATEPLENÍ ÚVOZ 446/TB, 602 00 BRNO VEVEŘÍ		101	
NÁZEV VÝKRESU: POHLEDY - BOURANÉ KONSTRUKCE			