


0 100 200 300 400 500 m

Bayerova 5 byt č.40 (pozemek parc.č. 1289 k.ú. Veveří)

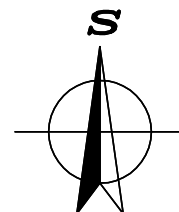

HLAVNÍ PROJEKTANT:



Energy Benefit Centre a.s.
Křenova 438/3, 162 00 Praha 6
tel.: +420 270 003 300
e-mail: kontakt@energy-benefit.cz
internet: www.energy-benefit.cz

ZPRACOVATEL ČÁSTI:

Vypracoval:
Jan Váňa

Zodpovědný projektant:
Ing. Vítězslav Gregar

PROJEKT:

**Projektová dokumentace na opravu bytů – etapa
1/2017**

BAYEROVA 5 BYT Č.40

STAVEBNÍK:

Statutární město Brno, městská část Brno – střed
Dominikánská 2, 601 69 Brno

ČÁST, PROFESE:


ARCHITEKTONICKO–STAVEBNÍ ŘEŠENÍ

VÝKRES:

SITUACE ŠIRŠÍCH VZTAHŮ

razítko a podpis

Zakázkové číslo:	Paré:	
–		
Datum:	20.04.2017	
Část:	Stupeň:	Změna:
C	DSP	00
Č.výkr.:	Formát:	Měřítko:
01	1 x A4	1:10000

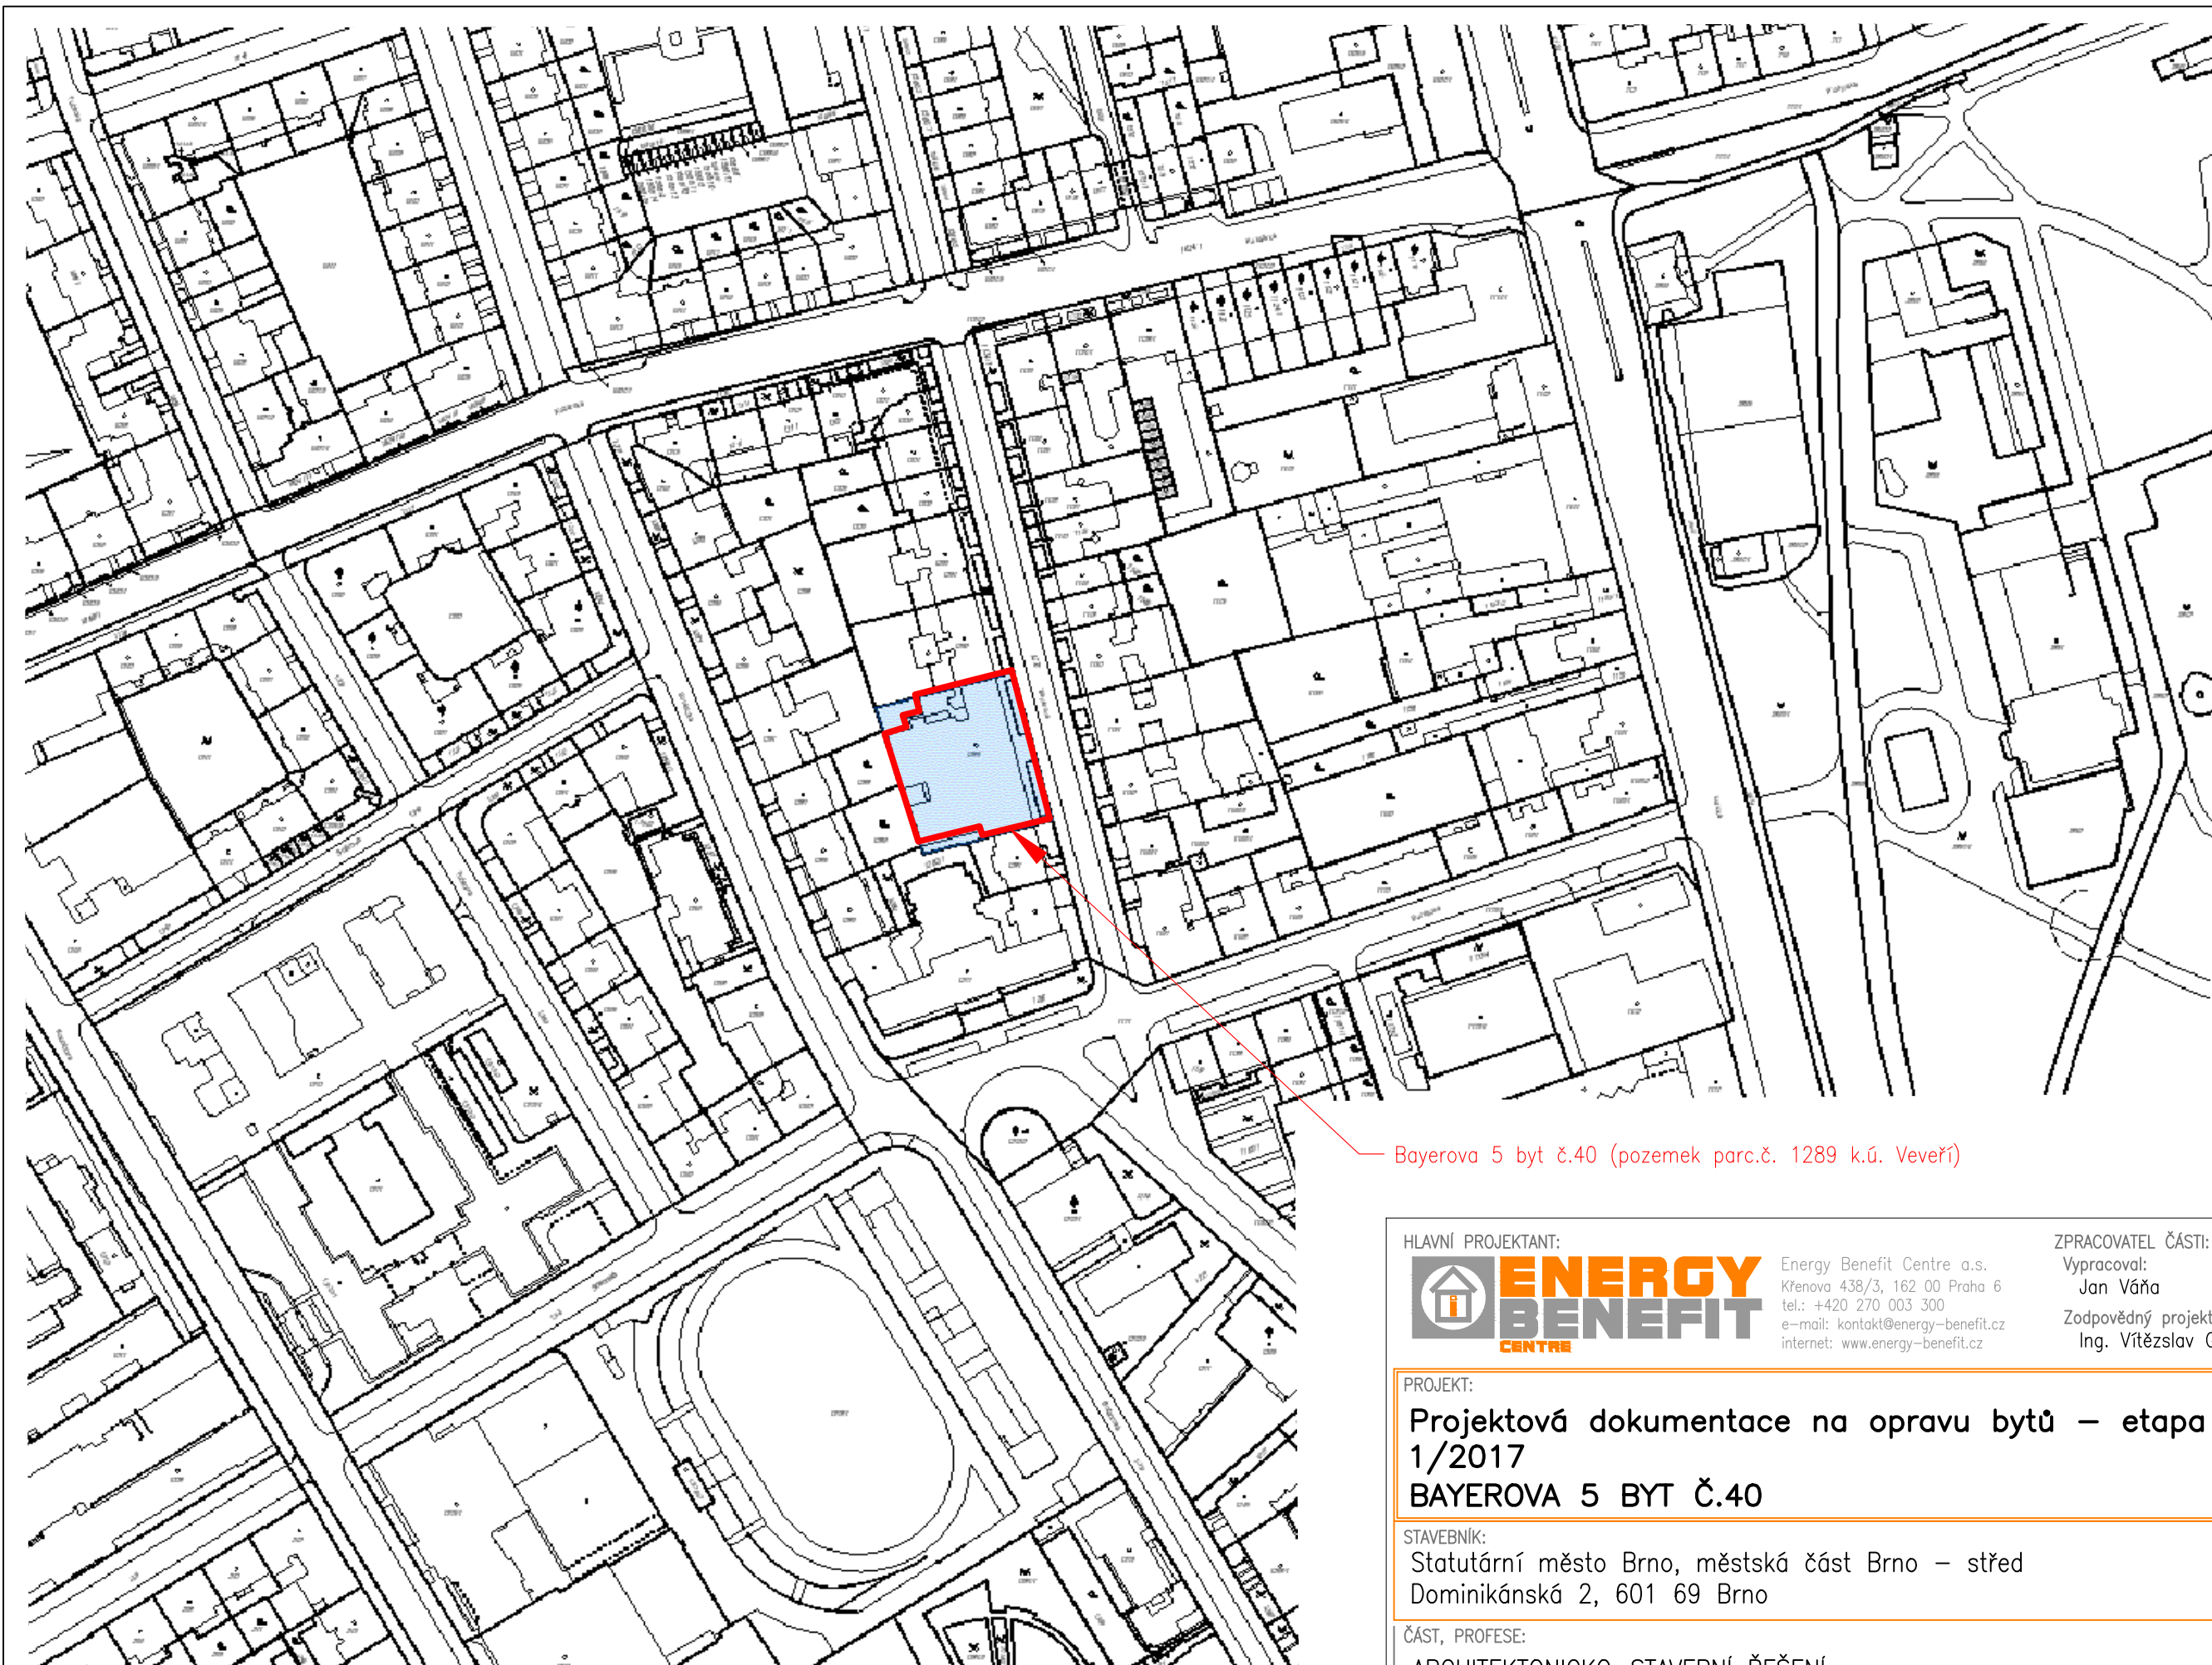

HLAVNÍ PROJEKTANT:



Energy Benefit Centre a.s.
Křenova 438/3, 162 00 Praha 6
tel.: +420 270 003 300
e-mail: kontakt@energy-benefit.cz
internet: www.energy-benefit.cz

ZPRACOVATEL ČÁSTI:

Vypracoval:
Jan Váňa

Zodpovědný projektant:
Ing. Vítězslav Gregar

PROJEKT:

**Projektová dokumentace na opravu bytů – etapa
1/2017**

BAYEROVA 5 BYT Č.40

STAVEBNÍK:


Statutární město Brno, městská část Brno – střed
Dominikánská 2, 601 69 Brno

ČÁST, PROFESÍ:

ARCHITEKTONICKO-STAVEBNÍ ŘEŠENÍ

VÝKRES:

Situace na podkladu katastrální mapy

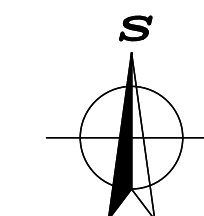

0 20 40 60 80 100 m

razítko a podpis

Zakázkové číslo:		Paré:
—		
Datum:		
20.04.2017		
Část:	Stupeň:	Změna:
C	DSP	00
Č.výkr.:	Formát:	Měřítko:
03	2 x A4	1:2000