

LEGENDA MÍSTNOSTÍ

OZN.	NÁZEV	PODLAHA	STĚNY	STROP	PLOCHA [m²]	S.V. [m]	POZNÁMKA
401	CHODBA	PVC	ŠTUKOVÁ OMÍTKA	ŠTUKOVÁ OMÍTKA	3,75	2,965	MPF LÍŠTA
402	KOMORA	KERAMICKÁ DLAŽBA	ŠTUKOVÁ OMÍTKA	ŠTUKOVÁ OMÍTKA	1,11	2,970	SOOKL v =100 MM
403	POKOJ	PVC	ŠTUKOVÁ OMÍTKA	ŠTUKOVÁ OMÍTKA	16,13	2,815	MPF LÍŠTA
404	KUCHYŇE	PVC	ŠTUKOVÁ OMÍTKA	ŠTUKOVÁ OMÍTKA	16,58	2,815	MPF LÍŠTA
405	KOUPELNA	KERAMICKÁ DLAŽBA	ŠTUKOVÁ OMÍTKA	ŠTUKOVÁ OMÍTKA	4,79	2,990	OBKLAD STĚNY V=2100 mm

LEGENDA VENTILÁTORŮ:

V1 – AXIÁLNÍ VENTILÁTOR, min. 150m³/h, 230 V, 50 Hz

LEGENDA DIGESTOŘÍ:

D1 – DIGESTOŘ PODVĚSNÁ, min. 210 m³/h, 230 V, 50 Hz

LEGENDA ZAŘÍZENÍ:




VZT POTRUBÍ PZ KRUHOVÉ

VENTILÁTOR AXIÁLNÍ

VĚTRACÍ MŘÍŽKA

DVEŘNÍ MŘÍŽKA OBOUSTRANNÁ

MNOŽSTVÍ ODVÁDĚNÉHO VZDUCHU

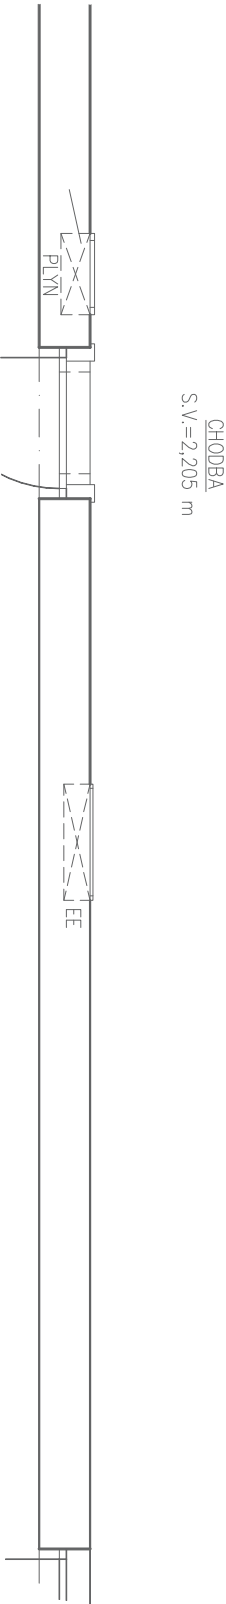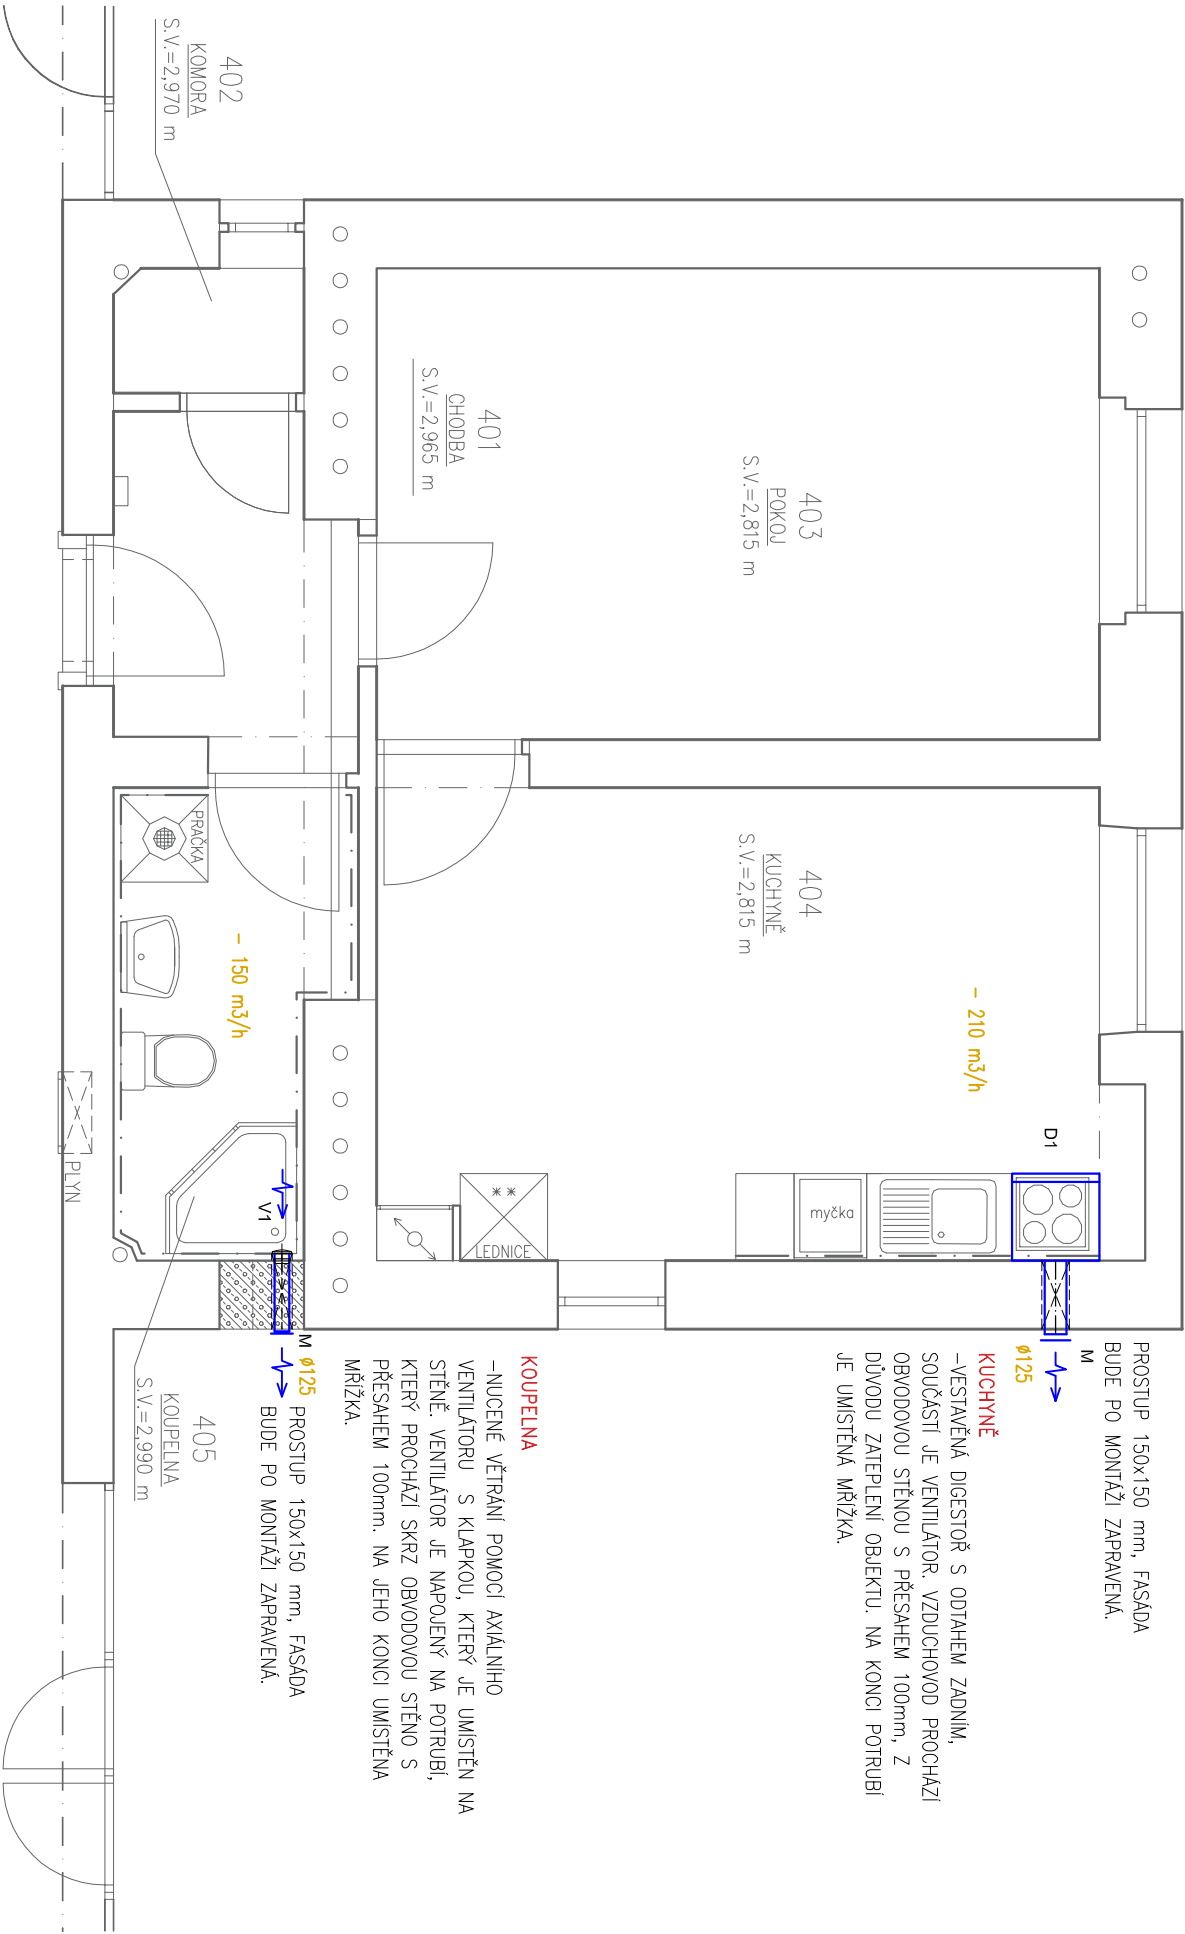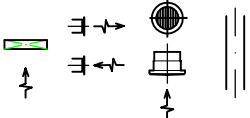

POZNÁMKY:

- PROJEKTOVÁ DOKUMENTACE JE ZPRACOVÁNA V ROZSAHU PRO VYDÁNÍ STAVEBNÍHO POVOLENÍ
- TATO DOKUMENTACE JE AUTORSKÝM DILEM A MŮŽE BÝT UŽITA VYHRADNĚ K ÚČELU V NÍ UVEDENÉM A SMLUVNĚ DOHODNUTÉMU MEZI AUTOREM A OBJEDNATELEM
- VEŠKERÉ ROZMĚRY JE NUTNÉ OVĚŘIT PŘED REALIZACÍ
- KONKRÉTNÍ TYPY ZAŘÍZENÍ BUDOU NAVRŽENY V PRŮBĚHU REALIZACE NA ZÁKLADĚ TECHNICKÝCH PARAMETRŮ A POŽADAVKŮ INVESTORA

Hlavní projektant:



Energy Benefit Centre a.s.
Křenova 438/3, 162 00 Praha 6
tel.: +420 270 003 300
e-mail: kontakt@energy-benefit.cz
internet: www.energy-benefit.cz

Zpracovatel částí:

Vypracoval:
Aleš Veselý
Kontroloval:
Jan Košner Ph.D.
Zodpovědný projektant:
Ing. Vítězslav Gregor

Projekt:

Projektová dokumentace na opravu bytů – etapa
1/2017
BAYEROVA 5 BYT Č. 40

Stavebník:

Statutární město Brno, městská část Brno – střed
Dominikánská 2, 601 69 Brno

Část, profese:

VZDUCHOTECHNIKA

Výkres:

PŮDORYS BYTU Č.40 – NAVRHOVANÝ STAV

rozdílko a podpis

Zakázkové číslo:	170090	Paré:
Datum:	12.04.2017	
Část:	D.1.4b	Stupeň:
Č.výkr.:	01	Formát:
		2 x A4
		Měřítko:
		1:50