

LEGENDA MÍSTNOSTÍ


OZN.	NAZEV	PODLAHA	STĚNY	STROP	PLOCHA [m²]	S.V. [m]	POZNÁMKA
401	CHODBA	PVC	ŠTUKOVÁ OMÍTKA	ŠTUKOVÁ OMÍTKA	3,75	2,965	DŘEVĚNÁ LÍŽTA
402	KOMORA	KERAMICKÁ DLAŽBA	ŠTUKOVÁ OMÍTKA	ŠTUKOVÁ OMÍTKA	1,11	2,970	
403	POKOJ	KOBEREC, PVC	ŠTUKOVÁ OMÍTKA	ŠTUKOVÁ OMÍTKA	16,13	2,815	
404	KUCHYNĚ	PVC	ŠTUKOVÁ OMÍTKA	ŠTUKOVÁ OMÍTKA	16,58	2,815	DŘEVĚNÁ LÍŽTA
405	KOUPELNA	KOBEREC, PVC	ŠTUKOVÁ OMÍTKA	ŠTUKOVÁ OMÍTKA	4,79	2,990	OBKLAD STĚNY V=1550 mm

ODKAZY

- 1 PLYNOVÉ TOPIDLO VAFKY – DEMONTOVAT
- 2 DEŠŤOVÁ KANALIZACE
- 3 SPÍŽ
- 4 PLYNOMĚR
- 5 ELEKTROMĚR
- 6 UPC
- 7 ODSTRANĚNÍ OMÍTEK V POŽADOVANÉM ROZSAHU DLE TECHNICKÉ ZPRÁVY

POZNÁMKA

–PRO ODBĚR EL. PROUDU PRO POTŘEBY BOURACÍCH PRACÍ SE MUSÍ ZŘÍDIT SAMOSTATNÉ VEDENÍ/NAPOJOVACÍ BODY
–VZHLEDEM K TOMU, ŽE KE STÁVAJÍCIMU OBJEKTU NEEXISTUJÍ ŽÁDNÉ RELEVANTNÍ PROJEKČNÍ PODKLADY, VEŠKERÉ UVEDENÉ SKLADBY KONSTRUKCÍ VYCHÁZÍ Z ODBORNÉHO ODHADU PROJEKTANTA A PROVEDENÉHO STAVEBNĚ TECHNICKÉHO PRŮKUMU
–VEŠKERÉ ZMĚNY, ODCHYLKY OD PROJEKČNÍHO NÁVRHU BUDOU PROJEDNÁNY A ODSOUHLASENY GENERÁLNÍM PROJEKTANTEM STAVBY
–TATO DOKUMENTACE JE ZPRACOVÁNA V ROZSAHU PRO STAVEBNÍ POVOLENÍ
–TATO DOKUMENTACE JE AUTORSKÝM DÍLEM A MŮŽE BÝT UŽITA VÝHRADNĚ K ÚČELU NA NÍ UVEDENÉMU A SMLUVNĚ DOHODNUTÉMU MEZI AUTOREM A OBJEDNATELEM
–ROZMĚRY NUTNO OVĚŘIT NA STAVBĚ, PŘÍPADNÉ ZMĚNY MUSÍ BÝT ODSOUHLASENY PROJEKTANTEM.

HLAVNÍ PROJEKTANT:
**ENERGY BENEFIT CENTRE**

ZPRACOVATEL ČÁSTI:
Vyrobovati:
David Robotka
Kontrolovati:
Ing. Michal Novák
Zodpovědný projektant:
Ing. Vítězslav Gregor

Energy Benefit Centre a.s.
Křenova 438/3, 162 00 Praha 6
tel.: +420 270 003 300
e-mail: kontakt@energy-benefit.cz
internet: www.energy-benefit.cz

PROJEKT:
Projektová dokumentace na opravu bytů – etapa 1/2017
BAYEROVA 5 BYT Č.40

STAVEBNÍK:
Statutární město Brno, městská část Brno – střed
Dominikánská 2, 601 69 Brno

ČÁST, PROFESE:
ARCHITEKTONICKO – STAVEBNÍ ŘEŠENÍ

VÝKRES:
PŮDORYS BYTU Č.40 – STÁVAJÍCÍ STAV + BOURACÍ PRÁCE

Zakázkové číslo:		Paré:	
170090			
Datum:			
24.02.2017			
Část:	Stupeň:	Změna:	
D.1.1	DSP	00	
Č.výkr.:	Formát:	Měřítko:	
01	2 x A4	1:50	

LEGENDA MÍSTNOSTÍ

OZN.	NÁZEV	PODLAHA	STĚNY	STROP	PLOCHA [m ²]	S.V. [m]	POZNÁMKA
401	CHODBA	PVC	ŠTUKOVÁ OMÍTKA	ŠTUKOVÁ OMÍTKA	3,75	2,965	MDF LIŠTA
402	KOMORA	KERAMICKÁ DLAŽBA	ŠTUKOVÁ OMÍTKA	ŠTUKOVÁ OMÍTKA	1,11	2,970	SOKLIK v =100 MM
403	POKOJ	PVC	ŠTUKOVÁ OMÍTKA	ŠTUKOVÁ OMÍTKA	16,13	2,815	MDF LIŠTA
404	KUCHYŇE	PVC	ŠTUKOVÁ OMÍTKA	ŠTUKOVÁ OMÍTKA	16,58	2,815	MDF LIŠTA
405	KOUPELNA	KERAMICKÁ DLAŽBA	ŠTUKOVÁ OMÍTKA	ŠTUKOVÁ OMÍTKA	4,79	2,500	OBKLAD STĚNY V.=2100 mm

ODKAZY

- 1

REPASE STAVAJÍCÍCH DVEŘÍ – OBROUŠENÍ + NATĚR DVEŘNÍHO KŘIDLA, NOVÉ DUBOVÉ PRAHY A VÝMĚNA KOVANÍ, OCELOVÉ ZARUBNĚ NAIŘÍT
- 2

VZDÍVKA KRUHOVÉHO OTVORU PO ODSTRANĚNÝCH PLYNOVÝCH TOPIDLECH VČETNĚ ZAPRAVENÍ FASÁDY
- 3

SERÍZENÍ A OČIŠTĚNÍ PLASTOVÝCH OKEN
- 4

REPASE SPIŽNÍ SKŘÍŇE, NATĚR DVIŘEK DOPLNĚNÍ POLÍČEK A VÝMALBA
- 5

NOVÉ OMÍTKY V ROZSAHU UVEDENÉM V TZ
- PDL1

ZDRSNĚNÍ PODKLADU + APLKACE CEMENTOVÉ NIVELAČNÍ STĚRKY + LEPENÍ PVC POVLAKU PVC LIŠTY PO OBVODU
- PDL2


ZDRSNĚNÍ PODKLADU + APLKACE HYDROIZOLAČNÍ NIVELAČNÍ STĚRKY + KERAMICKÁ DLAŽBA + PŘECHODY MEZI DVEŘMI ŘEŠENÝ KORKOVOU DILATACÍ
- D1/P

JEDNOKŘÍDLÉ INTERIÉROVÉ DVEŘE 800x1970 MM, HLADKÉ S ČÁSTEČNÝM PROSKLENÍM, OTEVÍRÁNÍ PRAVĚ, DUBOVÝ PRAH, OCELOVÁ ZARUBĚŇ, KOVÁNÍ KLÍKA/KLÍKA
- D2/P

JEDNOKŘÍDLÉ INTERIÉROVÉ DVEŘE 700x1970 MM, HLADKÉ, OTEVÍRÁNÍ PRAVĚ, DUBOVÝ PRAH, OCELOVÁ ZARUBĚŇ, KOVÁNÍ KLÍKA/KLÍKA
- STR1

LOKÁLNÍ VYSRAVENÍ Z 30 % + FLEXIBILNÍ LEPIČI STĚRKA S ARMOVACÍ TKANINOU + ŠTUKOVÁ OMÍTKA + MALBA
- STR2

ZAVĚŠENÝ PODHLED Z PROFILU CW + MINERÁLNÍ VATA 100 MM+ PAROZÁBRANA+ PROTIPŮŽÁRNÍ SDK DO VLHKÉHO PROSTŘEDÍ TL. 15 MM + FLEXIBILNÍ LEPIČI STĚRKA S ARMOVACÍ TKANINOU + ŠTUKOVÁ OMÍTKA + MALBA

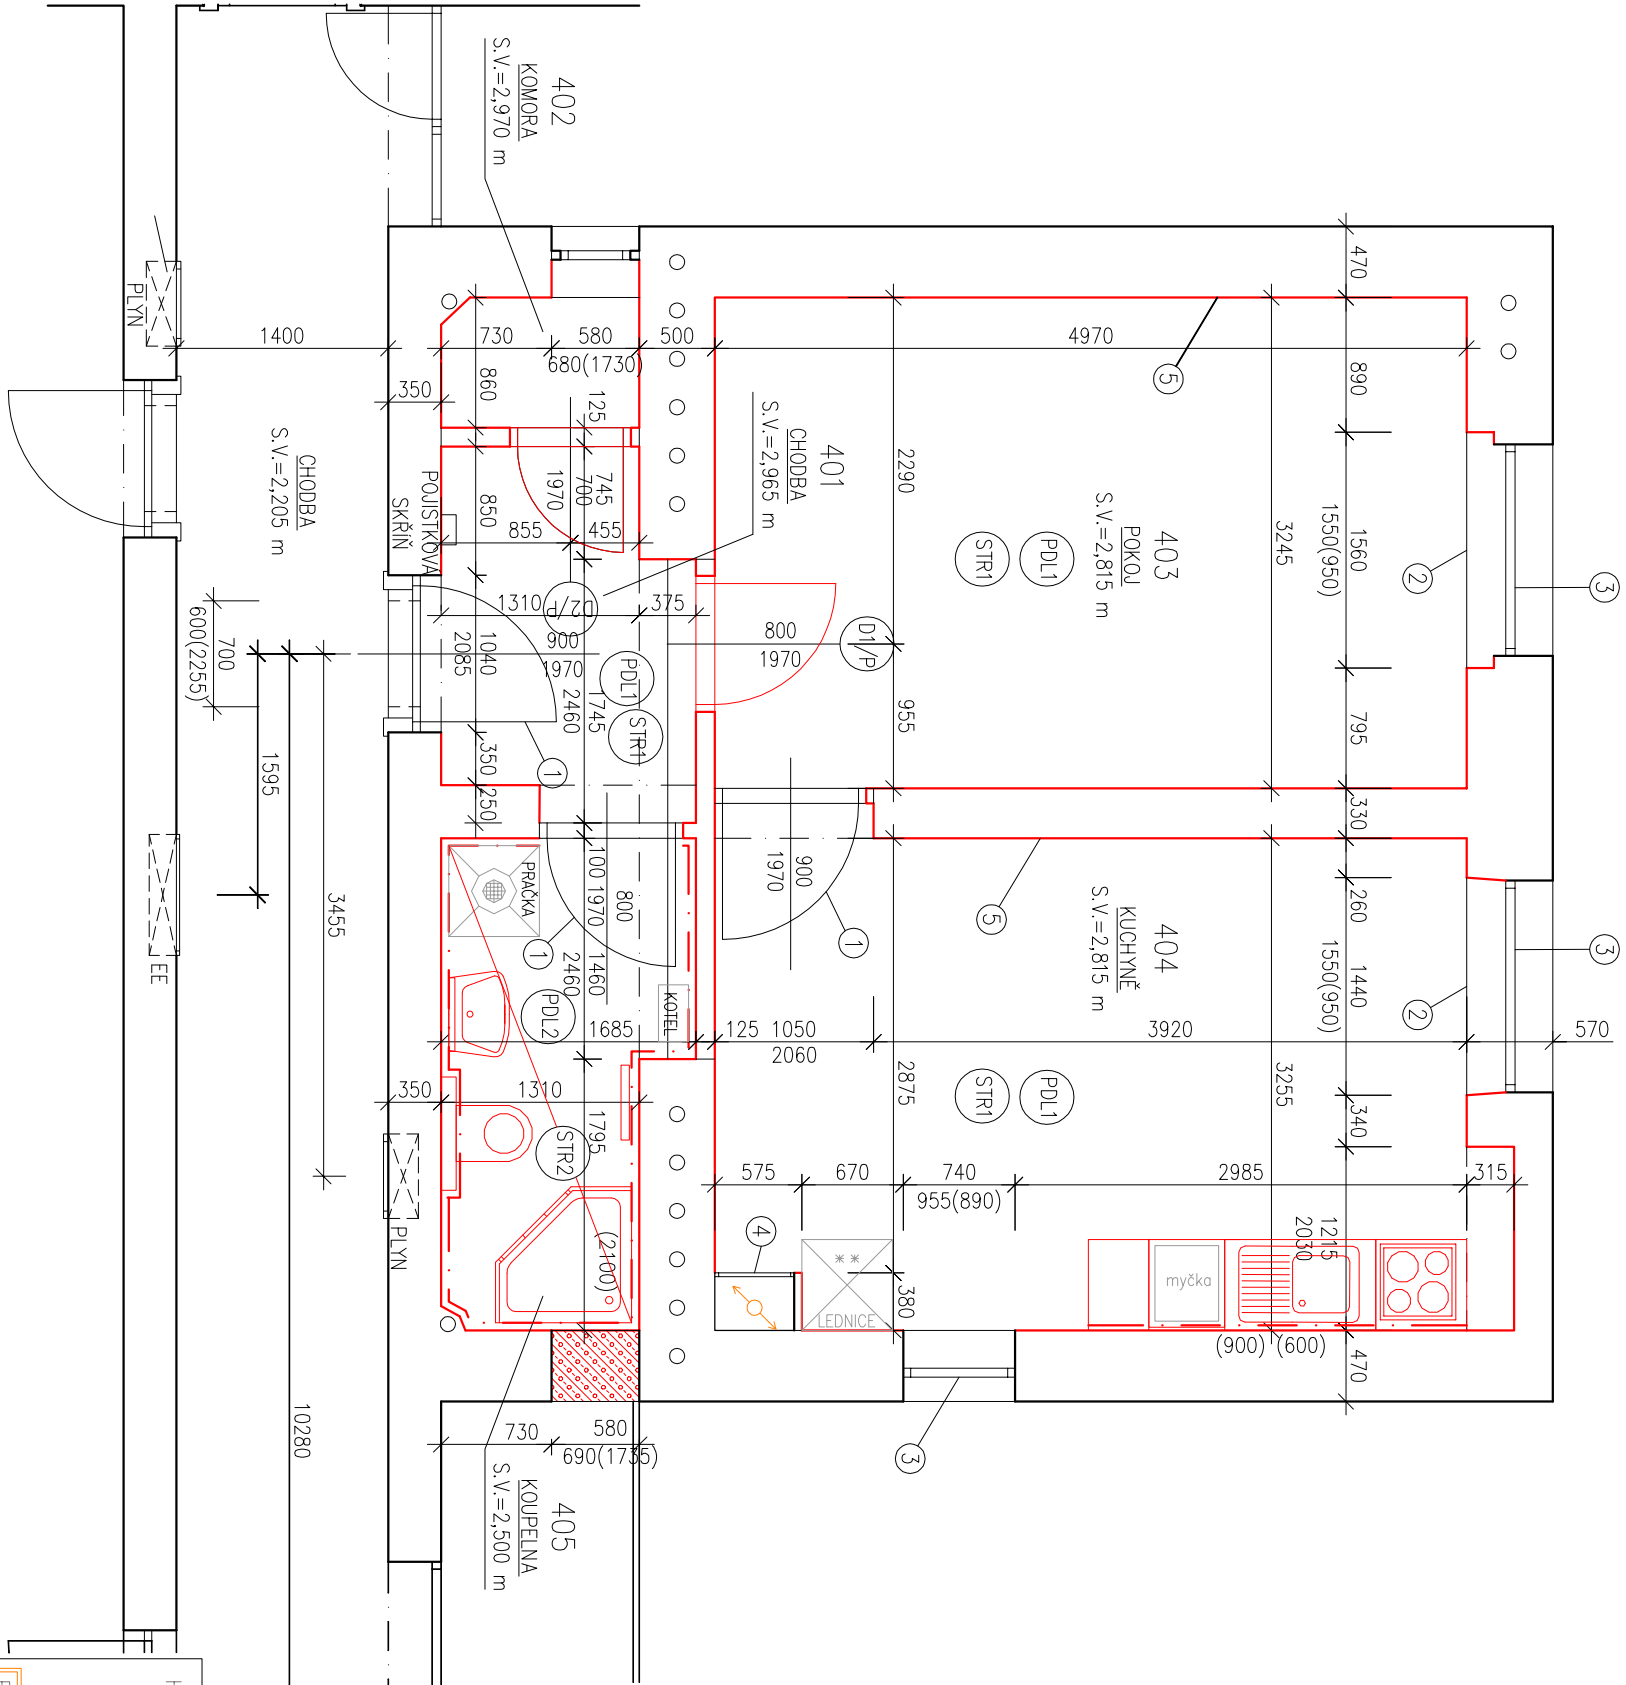

POZNÁMKA

- VZHLEDEM K TOMU, ŽE KE STAVAJÍCÍMU OBJEKTU NEEXISTUJÍ ŽADNÉ RELEVANTNÍ PROJEKČNÍ PODKLADY, VEŠKERÉ UVEDENÉ SKLADBY KONSTRUKCI VYCHÁZÍ Z ODBORNÉHO ODHADU PROJEKTANTA A PROVEDENÉHO STAVEBNĚ TECHNICKÉHO PRŮZKUMU
- VEŠKERÉ ZMĚNY, ODCHYLKY OD PROJEKČNÍHO NÁVRHU BUDOU PROJEKOVÁNY A ODSOUHLASENY GENERÁLNÍM PROJEKTANTEM STAVBY
- TATO DOKUMENTACE JE ZPRACOVÁNA V ROZSAHU PRO STAVEBNÍ POVOLENÍ
- TATO DOKUMENTACE JE AUTORSKÝM DÍLEM A MŮŽE BÝT UŽITA VÝHRADNĚ K ÚČELU NA NÍ UVEDENÉMU A SMLUVNĚ DOHODNUTÉMU MEZI AUTOREM A OBJEDNATELEM
- ROZMĚRY NUTNO OVĚŘIT NA STAVBĚ, PŘÍPADNÉ ZMĚNY MUSÍ BÝT ODSOUHLASENY PROJEKTANTEM.

HLAVNÍ PROJEKTANT:

Energy Benefit Centre a.s.
Křenova 438/3, 162 00 Praha 6
tel.: +420 270 003 300
e-mail: kontakt@energy-benefit.cz
internet: www.energy-benefit.cz

ZPRACOVATEL ČÁSTI:

Vypracoval:
Ing. Michal Novák
kontroloval:
Zodpovědný projektant:
Ing. Vítězslav Gregor

PROJEKT:

Projektová dokumentace na opravu bytů – etapa 1/2017

BAYEROVA 5 BYT Č. 40

STAVEBNÍK:

Statutární město Brno, městská část Brno – střed

Dominikánská 2, 601 69 Brno

ČÁST, PROFESE:

ARCHITEKTONICKO – STAVEBNÍ ŘEŠENÍ

PŮDORYS BYTU Č.40 – NAVRHOVANÝ STAV

Zakázkové číslo: 170090

Datum: 24.02.2017

Část: D.1.1

Č.výkr.: 02

Paré:

Stupeň: DSP

Formát: 2 x A4

Formát: 2 x A4

Změna: 00

Měřítko: 1:50

rozřítko a podpis

HLAVNÍ PROJEKTANT:



Energy Benefit Centre a.s.
Křenova 438/3, 162 00 Praha 6
tel.: +420 270 003 300
e-mail: kontakt@energy-benefit.cz
internet: www.energy-benefit.cz

ZPRACOVATEL ČÁSTI:

Vypracoval:
Ing. Michal Novák
Kontroloval:
—

Zodpovědný projektant:
Ing. Vítězslav Gregar

PROJEKT:

**Projektová dokumentace na opravu bytů – etapa
1/2017
BAYEROVA 5 BYT Č. 40**

STAVEBNÍK:

Statutární město Brno, městská část Brno – střed
Dominikánská 2, 601 69 Brno

ČÁST, PROFESE:

ARCHITEKTONICKO – STAVEBNÍ ŘEŠENÍ

VÝKRES:

VÝPIS TRUHLÁŘSKÝCH PRVKŮ

razítko a podpis

Zakázkové číslo:

170090

Paré:

Datum:

24.02.2017

Část:

D.1.1

Stupeň:

DSP

Změna:

00

Č.výkr.:

04

Formát:

1x A4

Měřítko:

—

VÝPIS VÝPLNÍ OTVORŮ – DŘEVĚNÉ VÝROBKY

POL	SCHÉMA – ROZMĚR – POPIS	m.č.		Σ
			ks	
<div>D1 P</div>	<div><div><div><div>800</div><div>1970</div></div><div><div></div><div></div></div></div><div><div></div><div></div></div></div> <div>ROZMĚR KŘÍDLA: 800 x 1970 mm TYP: OTOČNÉ, PRAVĚ, VNITŘNÍ ZÁRUBEŇ: DŘEVĚNÁ OBLOŽKOVÁ ZÁRUBEŇ NA TL. 100 MM KŘÍDLO: RÁM DVEŘÍ Z MDF POKRYTÝ DVĚMA HDF DESKAMI, VÝPLŇ VOŠTINOVÁ PŘÍSLUŠENSTVÍ: 3 KS DVOUČEPOVÝCH ZÁVĚSU, ZÁMEK NA KLÍČ, PATENTNÍ VLOŽKA, WC BLOKÁDA, DUBOVÝ PRÁH</div>	403	1	
ROZMĚROVÉ PROVEDENÍ NUTNO UPŘESNIT ZAMĚŘENÍM!!!				
<div>D2 P</div>	<div><div><div><div>700</div><div>1970</div></div><div><div></div><div></div></div></div><div><div></div><div></div></div></div> <div>ROZMĚR KŘÍDLA: 700 x 1970 mm TYP: OTOČNÉ, PRAVĚ, VNITŘNÍ ZÁRUBEŇ: DŘEVĚNÁ OBLOŽKOVÁ ZÁRUBEŇ NA TL. 100 MM KŘÍDLO: RÁM DVEŘÍ Z MDF POKRYTÝ DVĚMA HDF DESKAMI, VÝPLŇ VOŠTINOVÁ PŘÍSLUŠENSTVÍ: 3 KS DVOUČEPOVÝCH ZÁVĚSU, ZÁMEK NA KLÍČ, PATENTNÍ VLOŽKA, WC BLOKÁDA, DUBOVÝ PRÁH</div>	402	1	