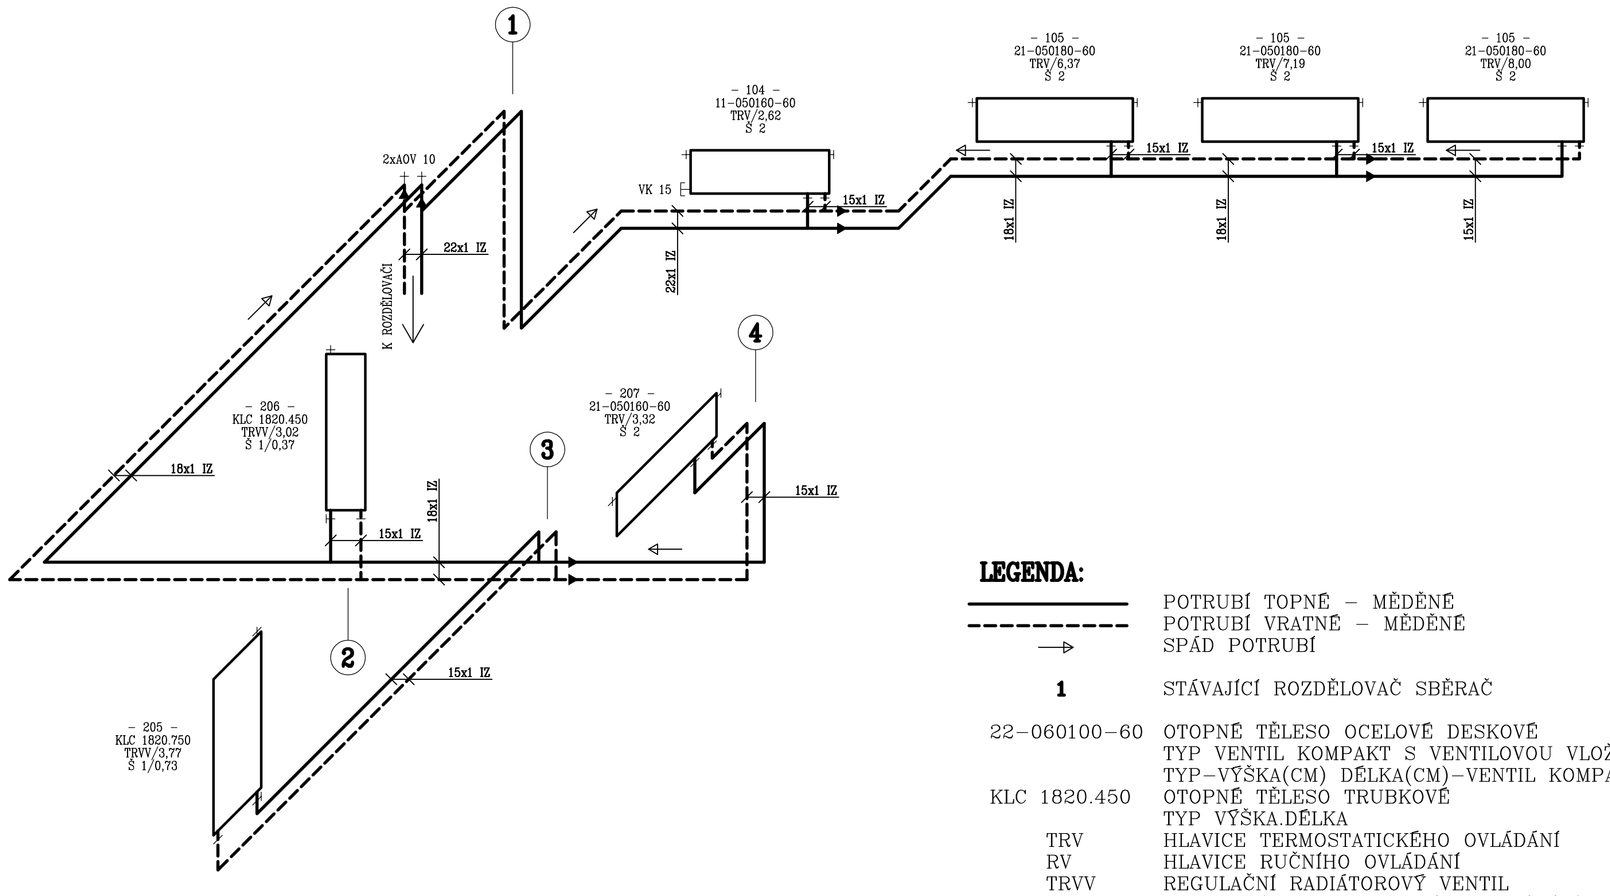

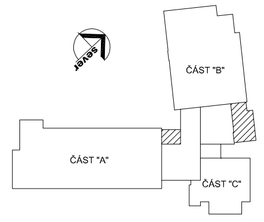

LEGENDA:

———	POTRUBÍ TOPNÉ – MĚDĚNÉ
- - - - - - - - -	POTRUBÍ VRATNÉ – MĚDĚNÉ
⟶	SPÁD POTRUBÍ
1	STÁVAJÍCÍ ROZDĚLOVAČ SBĚRAČ
22-060100-60	OTOPNÉ TĚLESO OCELOVÉ DESKOVÉ TYP VENTIL KOMPAKT S VENTILOVOU VLOŽKOU TYP-VÝŠKA(CM) DÉLKA(CM)-VENTIL KOMPAKT
KLC 1820.450	OTOPNÉ TĚLESO TRUBKOVÉ TYP VÝŠKA.DÉLKA
TRV	HLAVICE TERMOSTATICKÉHO OVLÁDÁNÍ
RV	HLAVICE RUČNÍHO OVLÁDÁNÍ
TRVV	REGULAČNÍ RADIÁTOROVÝ VENTIL S HLAVICÍ TERMOSTATICKÉHO OVLÁDÁNÍ
Š 1	REGULOVATELNÉ ŠROUBENÍ PRO TRUBKOVÁ TĚLESA
Š 2	PŘIPOJ. ŠROUBENÍ PRO TĚLESA VK
VK DN	KOHOUT PLNÍCÍ VYPOUŠTĚCÍ
AOV DN	AUTOMATICKÝ ODVZDUŠŇOVACÍ VENTIL
IZ	IZOLACE TEPELNÁ
P.B.	PEVNÝ BOD

±0,00= stávající podlaha při vstupu

HIP	Ing.arch. A.Písařík		
Zodp. projektant	Ivan Drápal		
Projektant	Eva Drápalová		
Zak.číslo	02/P/17	Formát	3x A4
Datum	5/2017	Měřítko	1:50
Stupeň	**Zadávací dokumentace**		

ap-atelier@ap-atelier.cz
(+420) 549 123 852

ARCHITEKTURA PROJEKCE AP
AP-atelier, s.r.o.
Kabátníkova 2, 602 00 Brno

LDH spol. s r.o.
Projektová a obchodní činnost
Kliny 25, 615 00 Brno
tel.: 739570520

Investor: **Statutární město Brno, m.č. Brno - střed, Dominikánská 2, Brno**

Místo: Bakalovo nábřeží 8, Brno

Stavba: **ZŠ Brno, Bakalovo nábřeží 8 - přístavba učebny**

Objekt: SOP 01 Budova školy

Část: VYTÁPĚNÍ

Název: Schéma zapojení

číslo paré

číslo výkresu: 05