


PŮDORYS TERASY - STÁVAJÍCÍ STAV
1:50

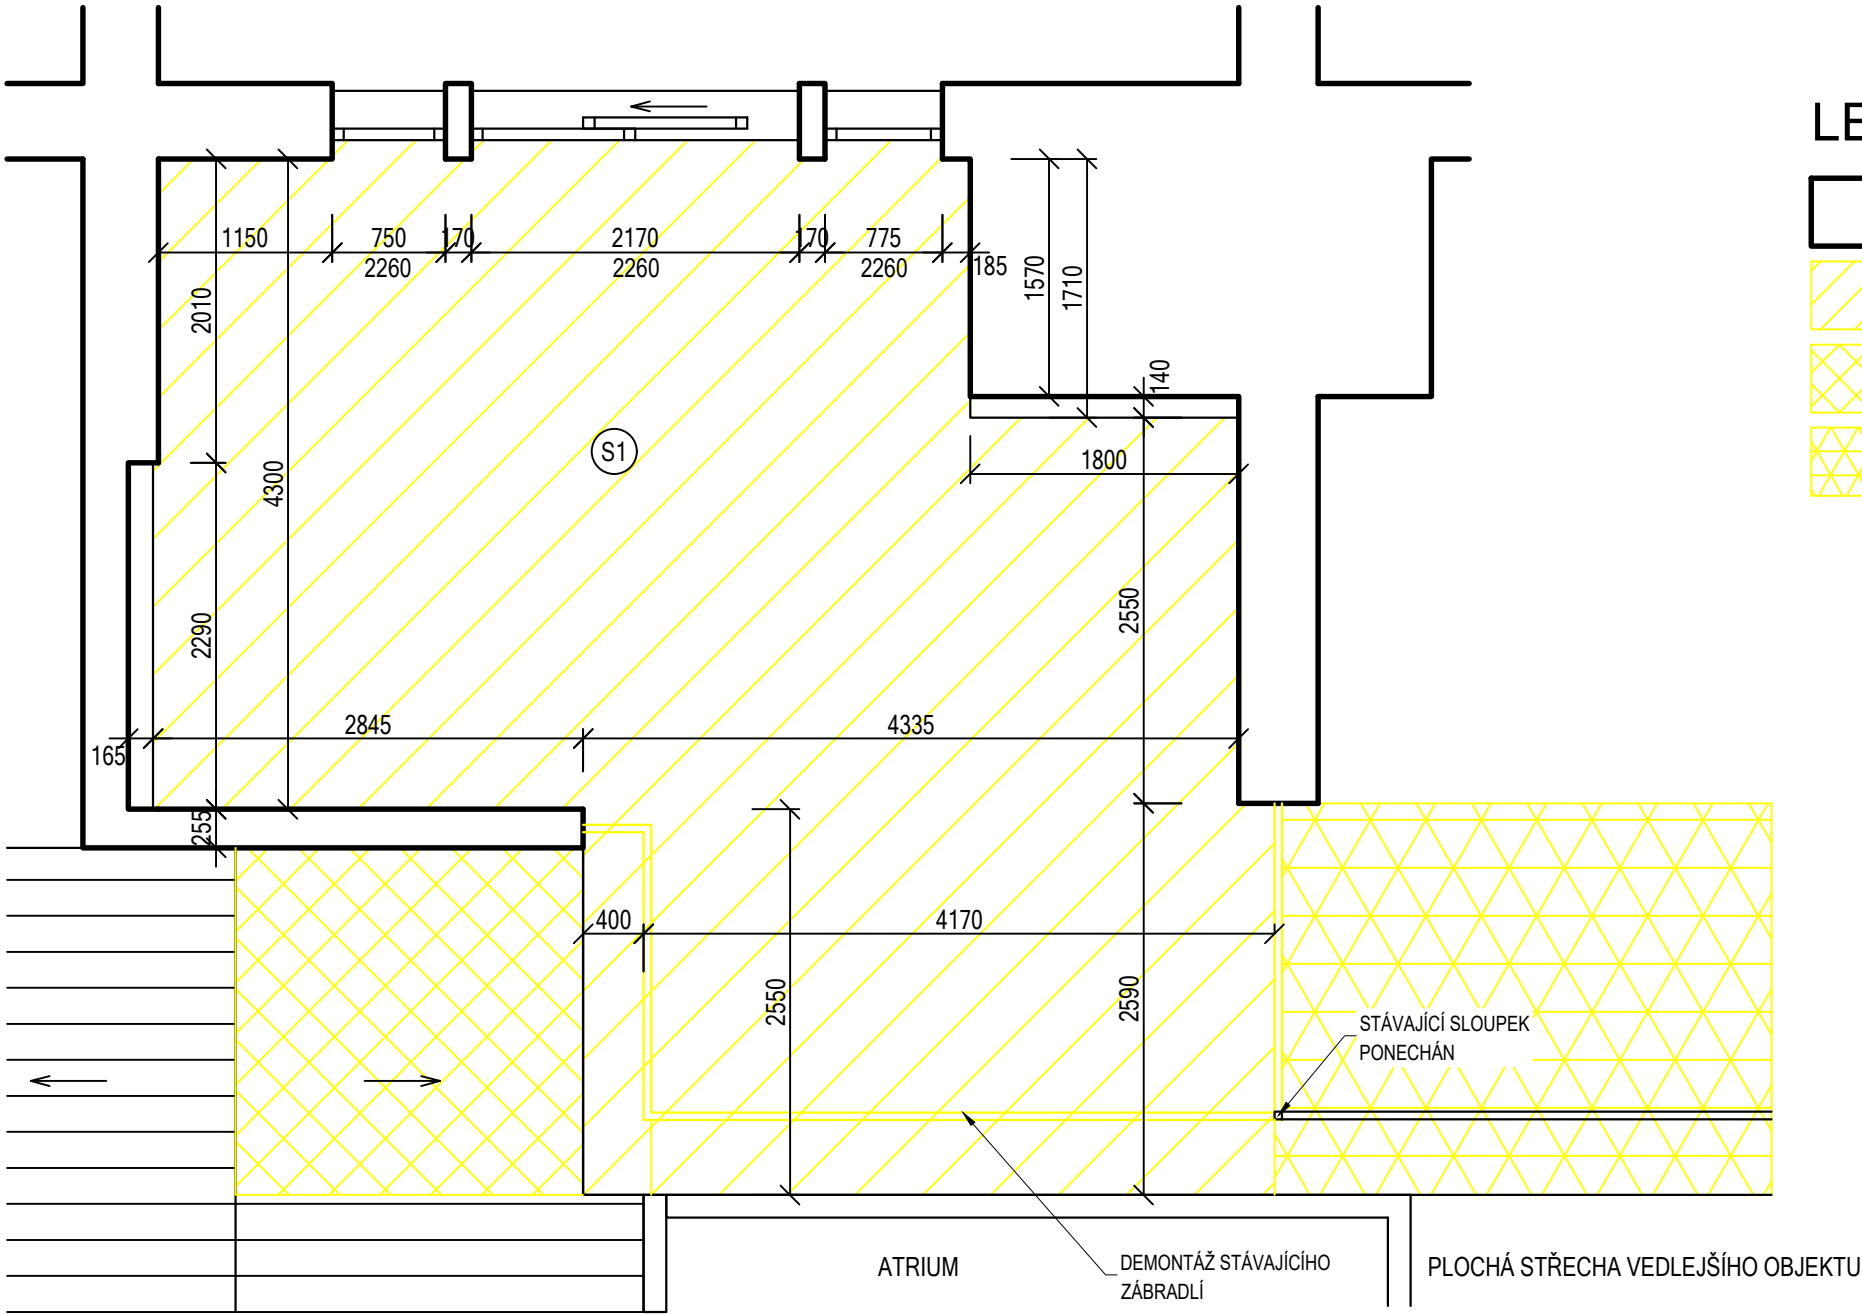


LEGENDA

- STÁVAJÍCÍ KONSTRUKCE
- VYBOURÁNÍ STÁVAJÍCÍCH VRSTEV AŽ NA NOSNOU KONSTRUKCI OCELOVÝCH PROFILŮ. BUDE ODSTRANĚNA MINERÁLNÍ VATA MEZI PROFILY A BUDE ODSTRANĚNA PE FOLIE.
- ROZEBRÁNÍ STŘEŠNÍ KRYTINY. PO DOKONČENÍ PRACÍ ZPĚTNÁ MONTÁŽ.
- DEMONTÁŽ NÁŠLAPNÉ VRSTVY SOUSEDNÍ TERASY Z WPC PRKEN V PLOŠE 2590x3000 mm. ODSTRANĚNÍ HYDROIZOLAČNÍ ECB FOLIE V PLOŠE 2590x800 mm.

- S1
- Hydroizolační ECB folie
 - Geotextilie
 - Dřevěný prkenný záklop
 - Dřevěný profil + vzduchová mezera
 - PE folie vyztužená mřížkou
 - Tepelná izolace z minerálních vláken vložená mezi dřevěné profily 100x140 mm
 - Tepelná izolace z minerálních vláken vložená mezi ocelové profily 130x160 mm
 - SDK rošt
 - PE folie vyztužená mřížkou
 - Sádkartonová deska
- cca 1 mm
cca 2 mm
cca 24 mm
cca 50 mm
cca 0,2 mm

cca 140 mm

cca 160 mm
cca 40 mm
cca 0,2 mm
12,5 mm

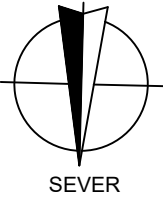

-VNITŘNÍ DISPOZICE DOMŮ JE ZAKRESLENA ORIENTAČNĚ A NEMUSÍ ODPOVÍDAT SKUTEČNOSTI
-KONSTRUKČNÍ DETAILY JE NUTNO ŘEŠIT PŘÍMO NA STAVBĚ
-ZHOTOVITEL STAVBY ZODPOVÍDÁ ZA DODRŽOVÁNÍ BOZP, PO A OSTATNÍCH PRÁVNÍCH PŘEDPISŮ A NOREM ČSN PŘI PROVÁDĚNÍ DÍLA NAPŘ: ZÁK. Č. 350/2012 SB. (STAVEBNÍ ZÁKON) A VYHLÁŠKA Č. 268/2009 SB. O TECHNICKÝCH POŽADAVCÍCH STAVBY
-ZHOTOVITEL STAVBY JE POVINEN SI ROZMĚRY PŘEMĚŘIT PŘÍMO NA STAVBĚ PŘED ZAHÁJENÍM STAVBY
-PŘED ZAPOČETÍM VEŠKERÝCH BOURACÍCH PRACÍ BUDE PROVEDENO STATICKÉ ZJIŠTĚNÍ DOTČENÝCH KONSTRUKCÍ
-VZHLEDEM KE SKUTEČNOSTI, ŽE SE JEDNÁ O REKONSTRUKCI, EXISTUJE RIZIKO, ŽE STAV NĚKTERÝCH KONSTRUKCÍ A DETAILŮ BUDE JINÝ NEŽ BYL PŘEDPOKLÁDÁN
-DODAVATEL JE POVINEN ZAJISTIT PROVIZORNÍ ZASTŘEŠENÍ PLOCHY TERASY A ČÁSTI ROZEBRANÉ STŘECHY
-VEŠKERÉ POHLEDOVÉ PRVKY BUDOU ŘEŠENY DLE SKUTEČNÉHO STAVU NA STAVBĚ

CHRÁNĚNO AUTORSKÝM ZÁKONEM
- zákon č.121/2000 Sb. -

| | | | | |
|---------------------------------------|---|-------------------|--|-----------------------------|
| zodpovědný projektant, kontroloval | | Ing. Vít Ševčík |  Horní 32, 639 00 Brno, tel: 604 200 092 | |
| vypracoval, kreslil | | Ing. Pavla Mocová | | |
| investor | Statutární město Brno, městská část Brno-střed Dominikánská 264/2, 601 69 Brno | | | |
| akce | PD na opravu terasy Zelný trh 21 Zelný trh 320/21, Brno-střed, 602 00 Brno | | | formát 2xA4 |
| D.1.1 ARCHITEKTONICKO STAVEBNÍ ŘEŠENÍ | | | | datum 09/2016 |
| | | | | |
| obsah výkresu | PŮDORYS TERASY - STÁVAJÍCÍ STAV | | | stupněn dokumentace DPPS |
| | | | | měřítka 1:50 |
| | | | | číslo výkresu 01 |