


SCHÉMA ZÁBRADLÍ  
1:30

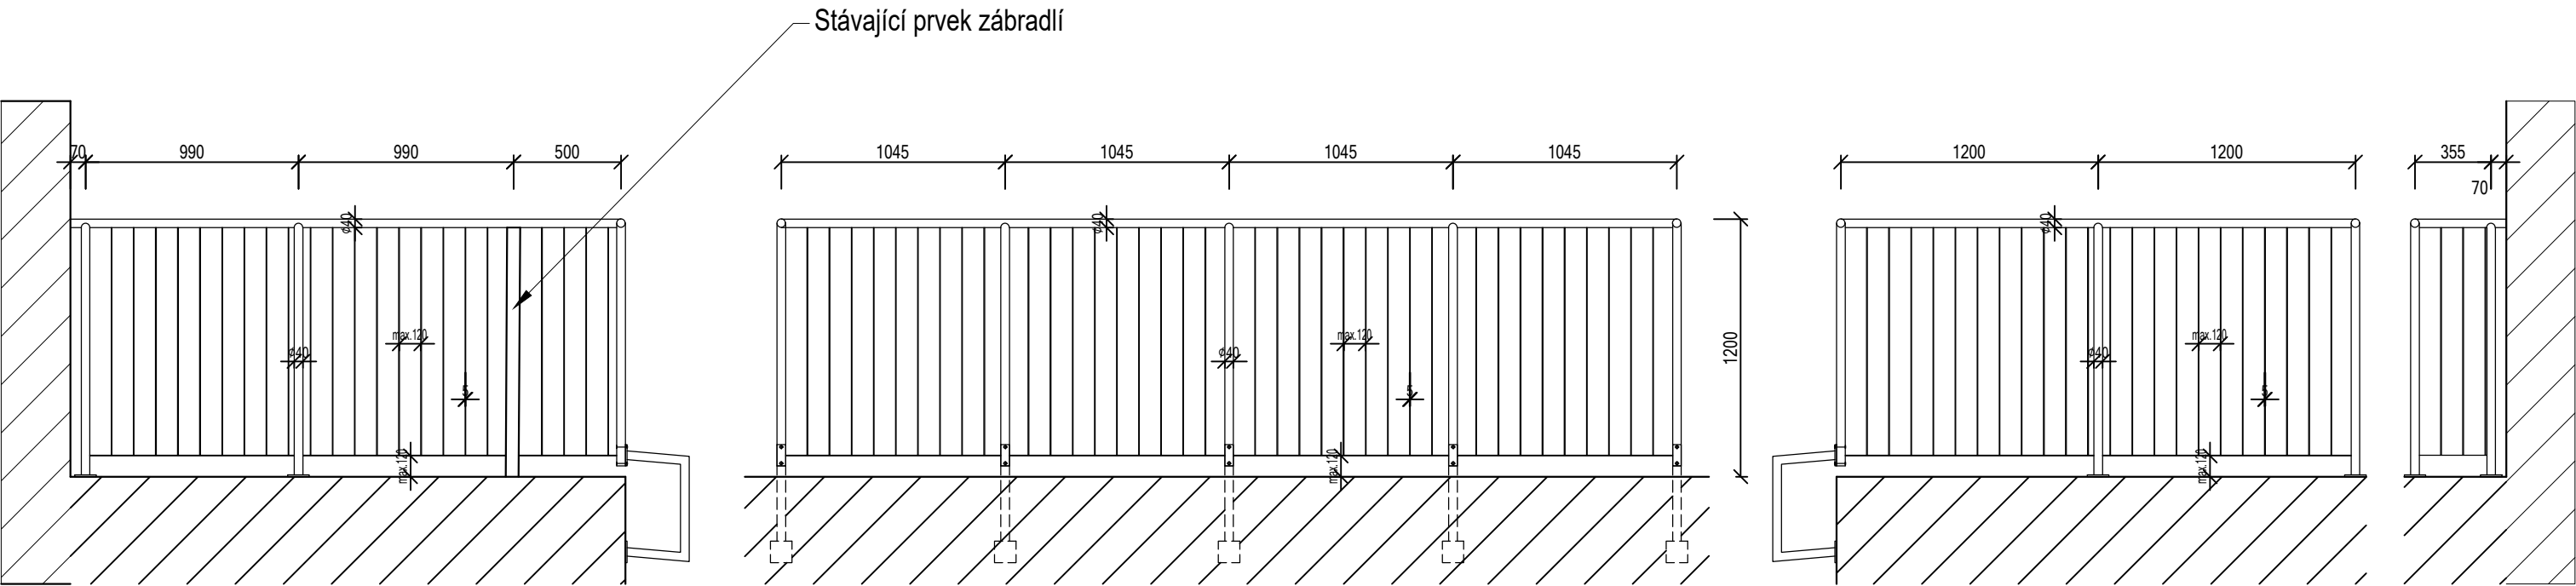

OZN	POČET	NÁZEV	MATERIÁL	HMOTNOST
1	35 m	Trubka hladká EN 10219 40x3 mm	FeZn	93 kg
2	120 m	Tyč ocelová plochá EN 10058 40x5 mm	FeZn	189 kg
3		Plech pro kotvení 10 mm	Ocel	

- VNITŘNÍ DISPOZICE DOMŮ JE ZAKRESLENA ORIENTAČNĚ A NEMUSÍ ODPOVÍDAT SKUTEČNOSTI
- KONSTRUKČNÍ DETAILS JE NUTNO ŘEŠIT PŘÍMO NA STAVBĚ
- ZHOTOVITEL STAVBY ZODPOVÍDÁ ZA DODRŽOVÁNÍ BOZP, PO A OSTATNÍCH PRÁVNÍCH PŘEDPISŮ A NOREM ČSN PŘI PROVÁDĚNÍ DÍLA NAPŘ: ZÁK. Č. 350/2012 SB. (STAVEBNÍ ZÁKON) A VYHLÁŠKA Č. 268/2009 SB. O TECHNICKÝCH POŽADAVCÍCH STAVBY
- ZHOTOVITEL STAVBY JE POVINEN SI ROZMĚRY PŘEMĚŘIT PŘÍMO NA STAVBĚ PŘED ZAHÁJENÍM STAVBY
- PŘED ZAPOČETÍM VEŠKERÝCH BOURACÍCH PRACÍ BUDE PROVEDENO STATICKÉ ZJIŠTĚNÍ DOTČENÝCH KONSTRUKCÍ
- VZHLEDĚM KE SKUTEČNOSTI, ŽE SE JEDNÁ O REKONSTRUKCI, EXISTUJE RIZIKO, ŽE STAV NĚKTERÝCH KONSTRUKCÍ A DETAILS BUDE JINÝ NEŽ BYL PŘEDPOKLÁDÁN
- DODAVATEL JE POVINEN ZAJISTIT PROVIZORNÍ ZASTŘEŠENÍ PLOCHY TERASY A ČÁSTI ROZEBRANÉ STŘECHY
- VEŠKERÉ POHLEDOVÉ PRVKY BUDOU ŘEŠENY DLE SKUTEČNÉHO STAVU NA STAVBĚ

CHRÁNĚNO AUTORSKÝM ZÁKONEM  
- zákon č.121/2000 Sb. -

zodpovědný projektant, kontroloval	Ing. Vít Ševčík	<div> Horní 32, 639 00 Brno, tel: 604 200 092</div>	
vypracoval, kreslil	Ing. Pavla Mocová		
investor	Statutární město Brno, městská část Brno-střed Dominikánská 264/2, 601 69 Brno		
akce	PD na opravu terasy Zelný trh 21 Zelný trh 320/21, Brno-střed, 602 00 Brno	formát	2xA4
D.1.1 ARCHITEKTONICKO STAVEBNÍ ŘEŠENÍ		datum	09/2016
		stupěn dokumentace	DPPS
obsah výkresu	SCHÉMA ZÁBRADLÍ	měřítko	číslo výkresu 1:30 10