



NOVÝ STAV - 3-6NP

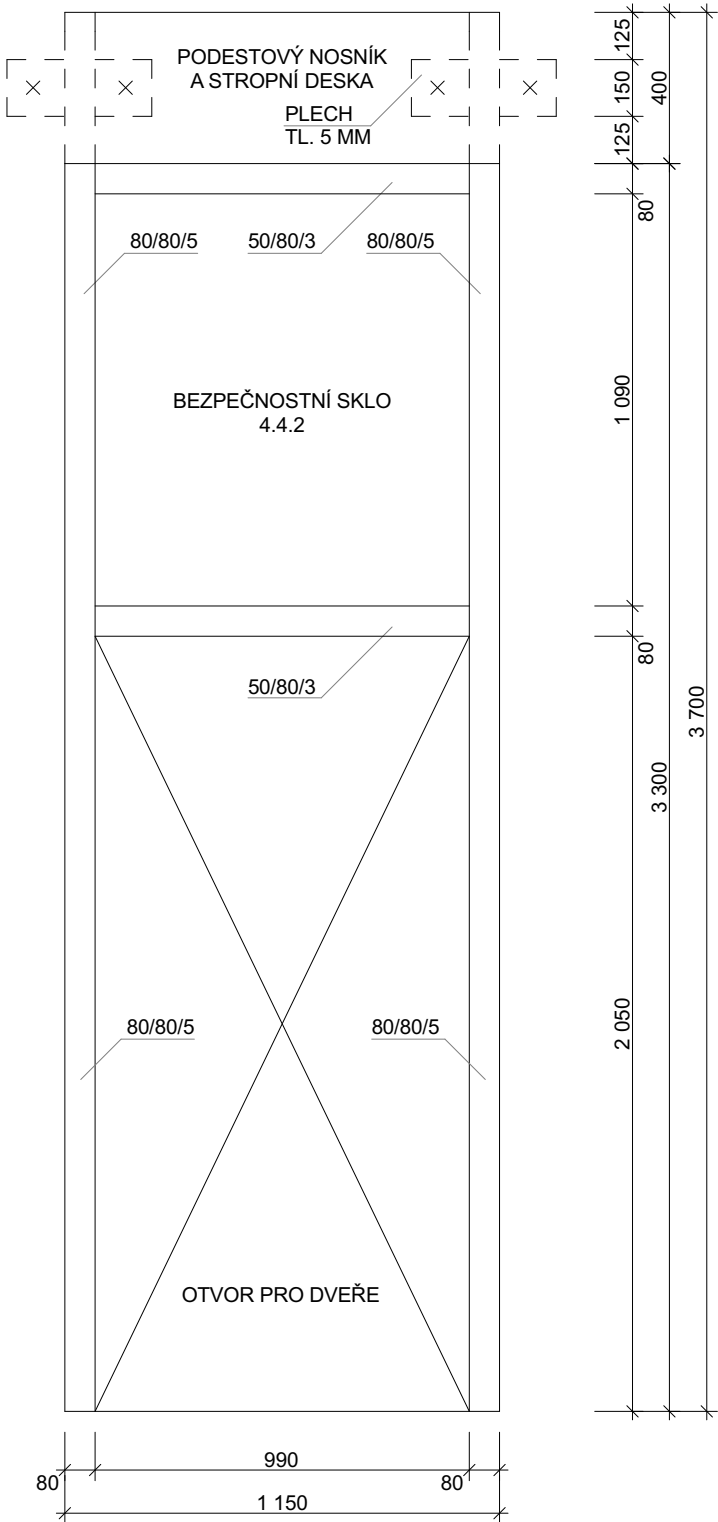

NOVÝ STAV - 1-2NP

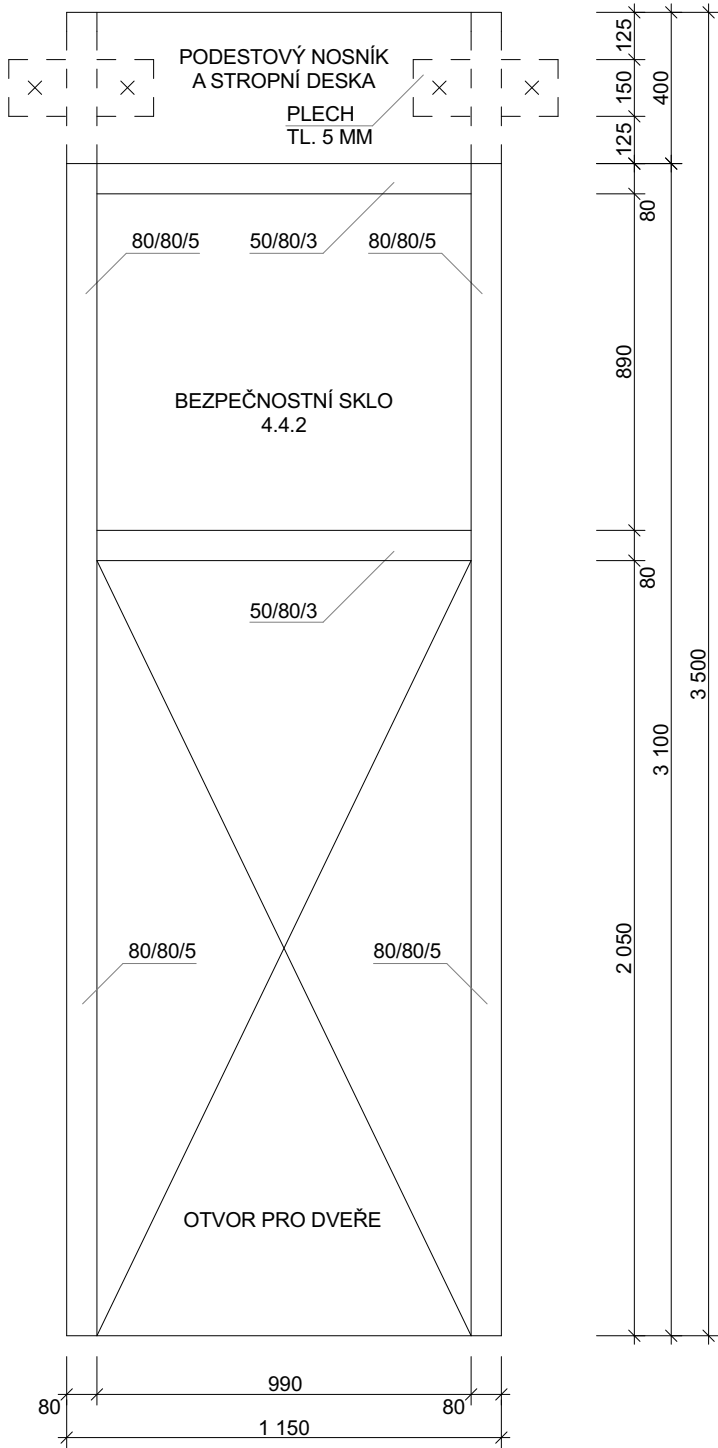

±0,000 = MÍSTNÍ      Souřadný systém: JTSK; Výškový systém: Bpv

Zodpovědný projektant:	Vypracoval:	<div>Projektum s.r.o.</div> <div>Křídlovická 699/16, 603 00 Brno</div> <div>IČ: 044 31 723</div>	
ING. MICHAL VALENTA	ING. MICHAL VALENTA		
Místo stavby:	Stavební úřad:		
BRNO - STŘED	BRNO - STŘED		
Stavebník:  STATUTÁRNÍ MĚSTO BRNO, ÚMČ BRNO-STŘED DOMINIKÁNSKÁ 2, 601 69 BRNO		Formát:	A3
		Datum:	05/2016
		Stupeň dokumentace:	DSP
Název akce:  <b>MODERNIZACE VÝTAHU BEETHOVENOVA 3/5, BRNO</b>		Měřítka: 1:20	Číslo paré:
		Číslo výkresu:  <b>D.1.1.8</b>	
Obsah:	<b>POHLED NA STĚNU S DVEŘMI V 1-6NP</b>		