
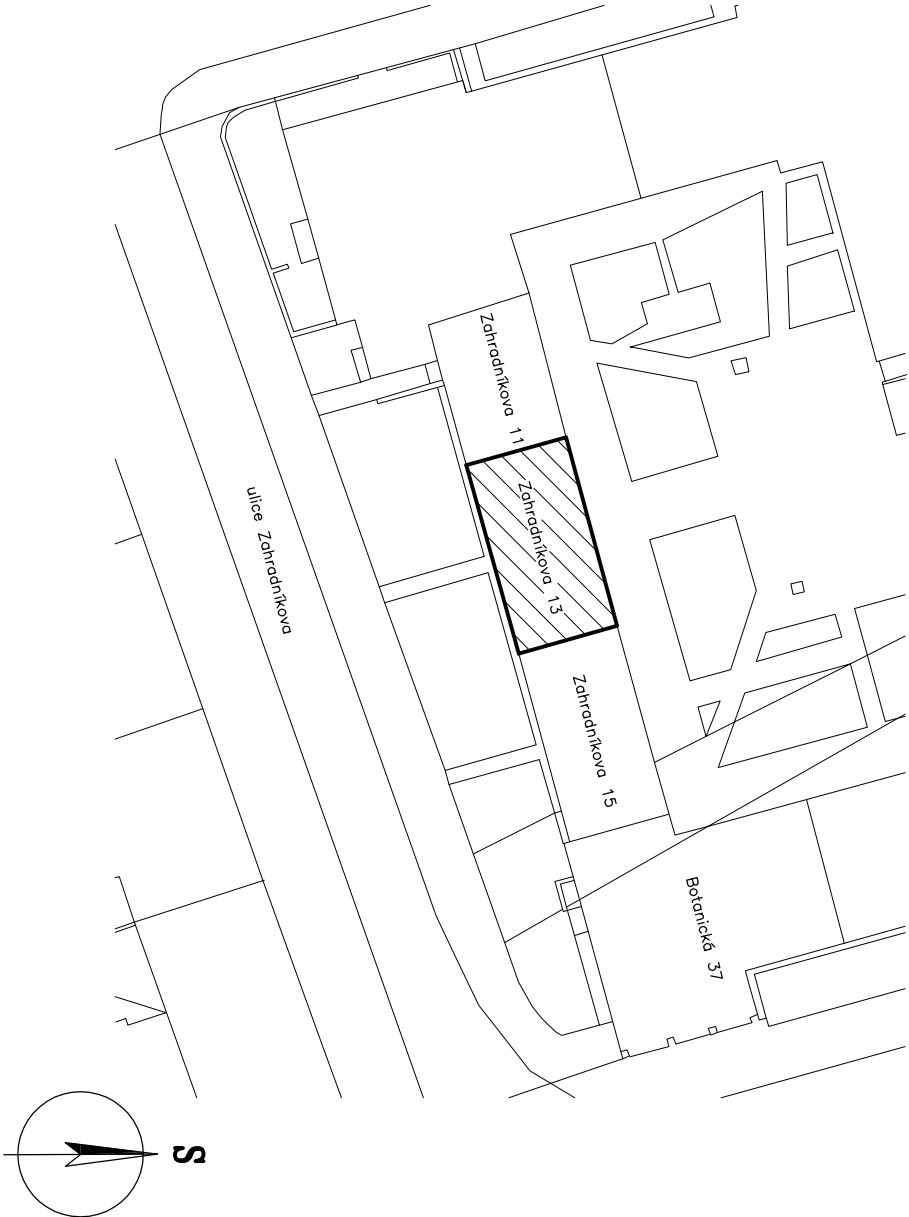


# Zahradníková 15 - modernizace výtahu



## 5.P - stojovna

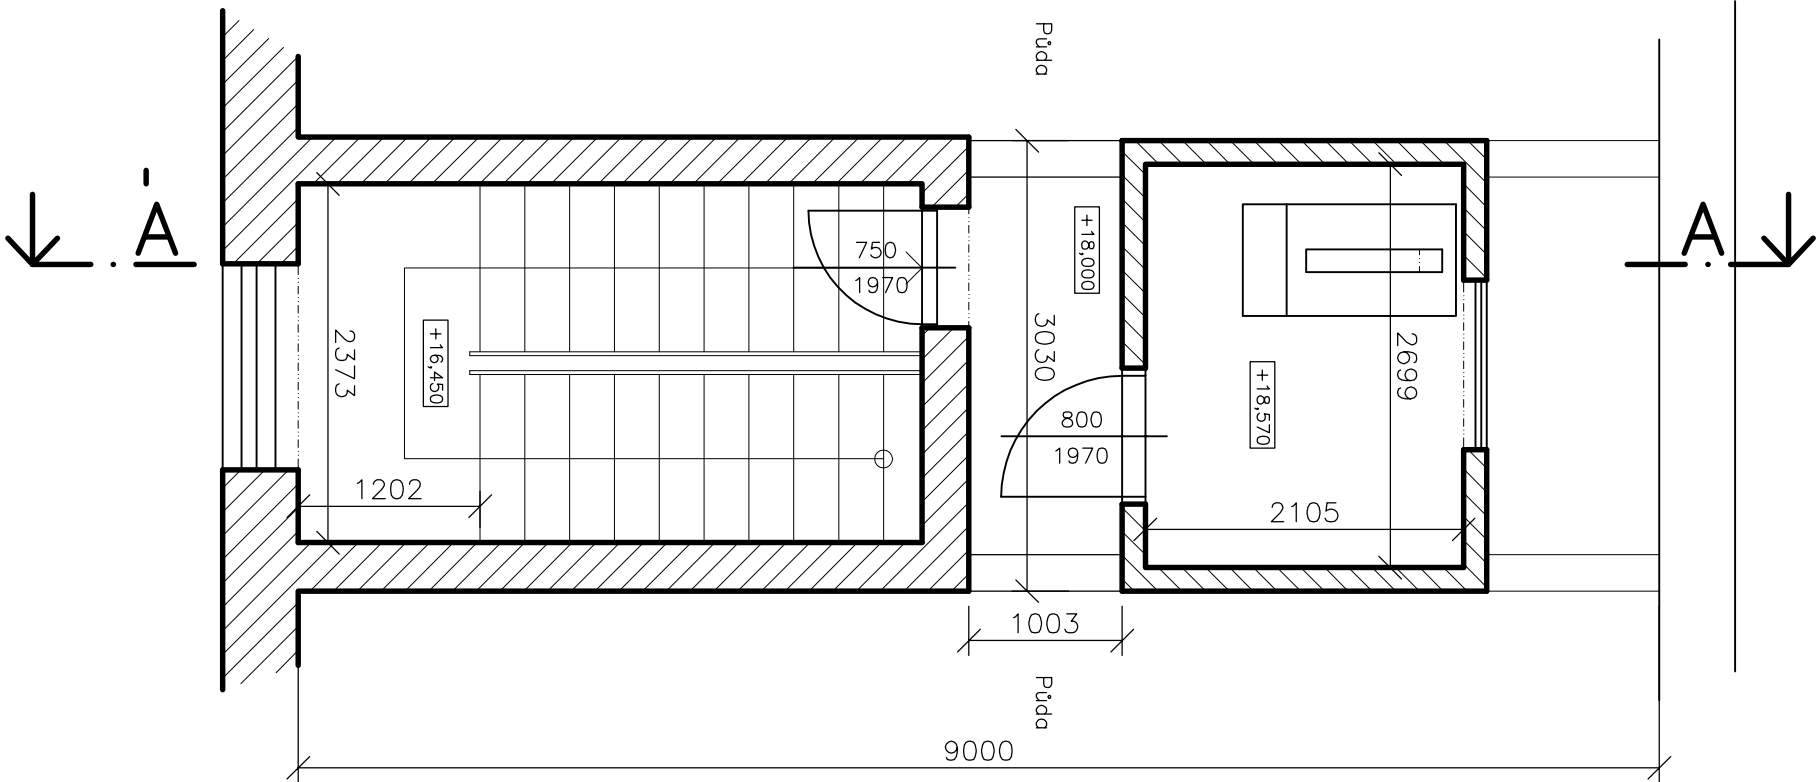

zodp.projektant		vypracoval		ING. MARTIN RYCHTECKÝ	
Ing. Martin Rychtecký		Ing. Martin Rychtecký		projektant	
				Hoblíkova 18, 613 00 Brno	
místo stavby		Zahradníková 928/15, k.ú. Brno – Veverí, p.č. 1665/1,		tel. 604 302 587	
investor		Statutární město Brno, Brno–střed, Dominikánská 2, 60169 BRNO		formát	
stavba				2 x A4	
objekt provoz soubor		<b>Modernizace výtahu</b> <b>Zahradníková 928/15 Brno–Veverí,</b>		datum	
				06/2016	
				účel	
				DSP	
obsah výkresu				čís. zák.	
				2016/29	
				archiv. čís.	
				měřítko	
				1:50	
				č. výkresu	
				D.1.1.	



# Zahradníková 15 - modernizace výtahu

## 4.P - M

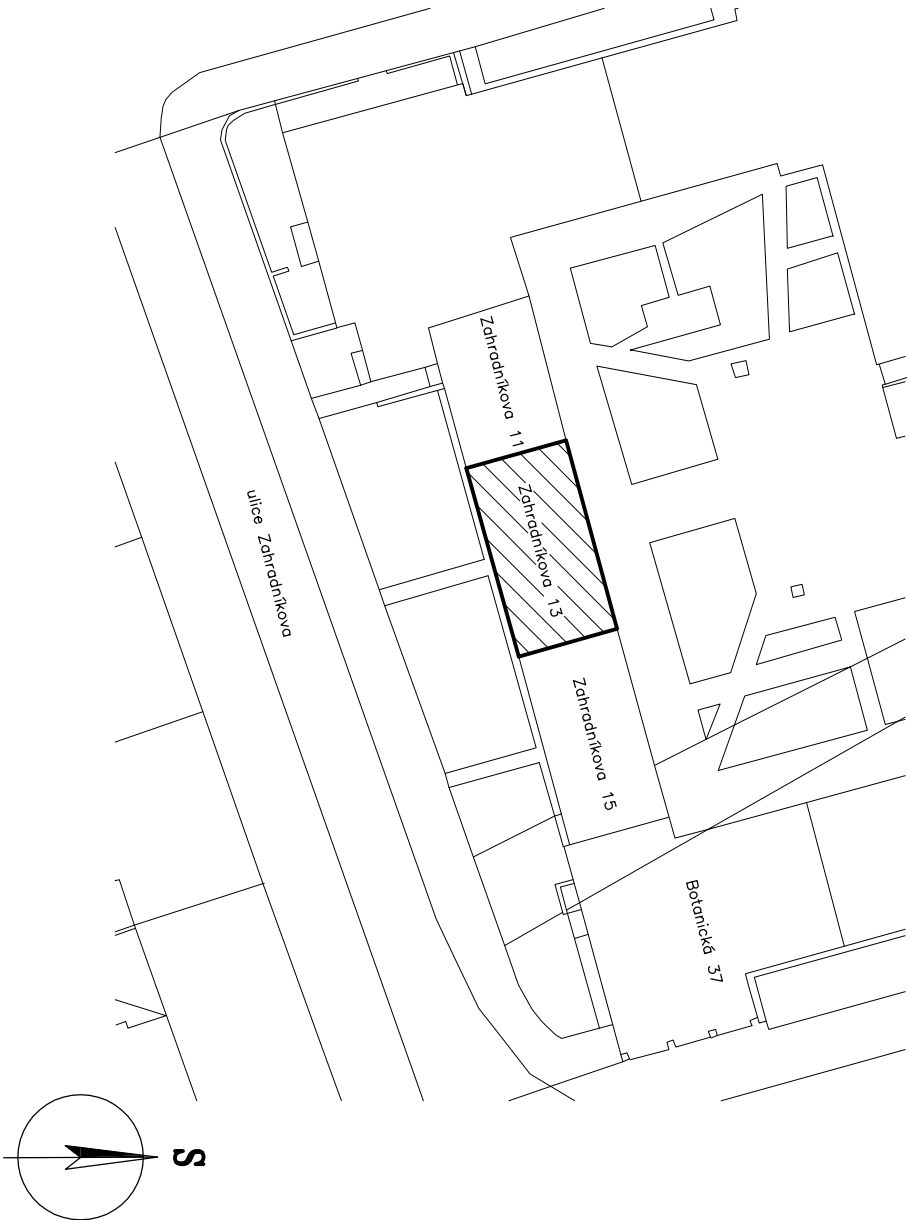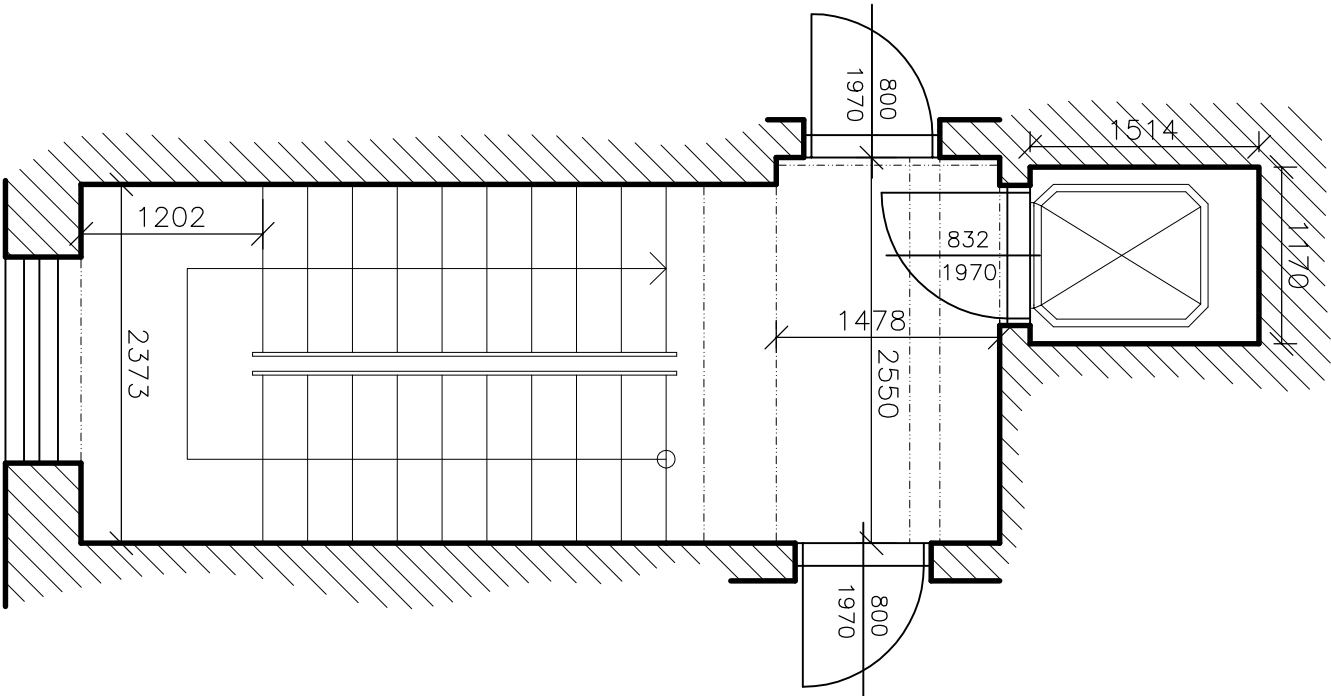



zodp.projektant		vypracoval		ING. MARTIN RYCHTECKÝ	
Ing. Martin Rychtecký		Ing. Martin Rychtecký		Hoblíkova 18, 613 00 Brno	
				tel. 604 302 587	
místo stavby Zahradníková 928/15, k.ú. Brno – Veverí, p.č. 1665/1,				čís. 878 19 040	
investor Statutární město Brno, Brno–střed, Dominikánská 2, 60169 BRNO		formát		2 x A4	
stavba		datum		06/2016	
Modernizace výtahu		účel		DSP	
objekt		čís. zák.		2016/29	
provoz		archiv. čís.			
soubor					
obsah		měřítko		č. výkresu	
výkresu		1:50		D.1.2.	
ZJEDNODUŠENÝ PŮDORYS 4.P – M					

# Zahradníková 15 - modernizace výtahu

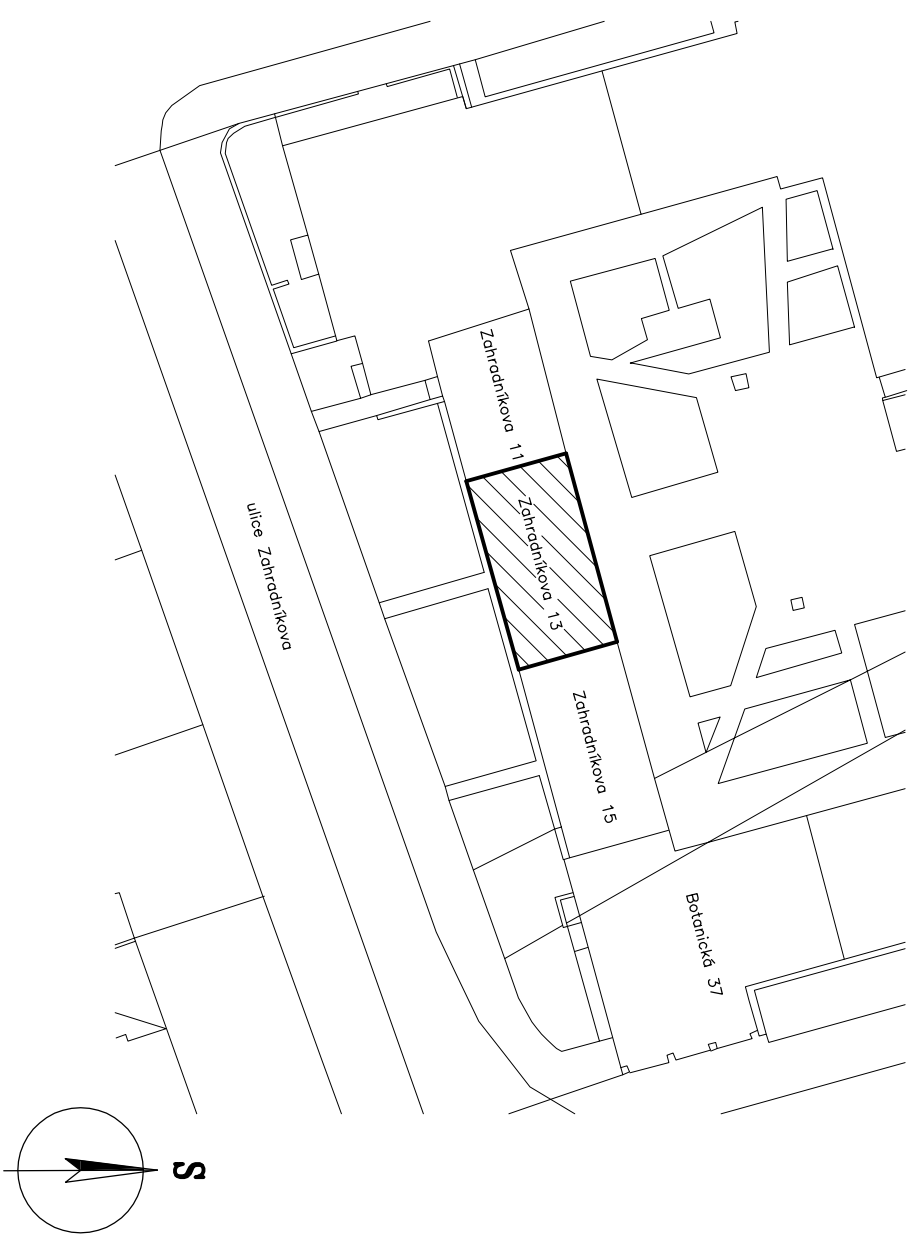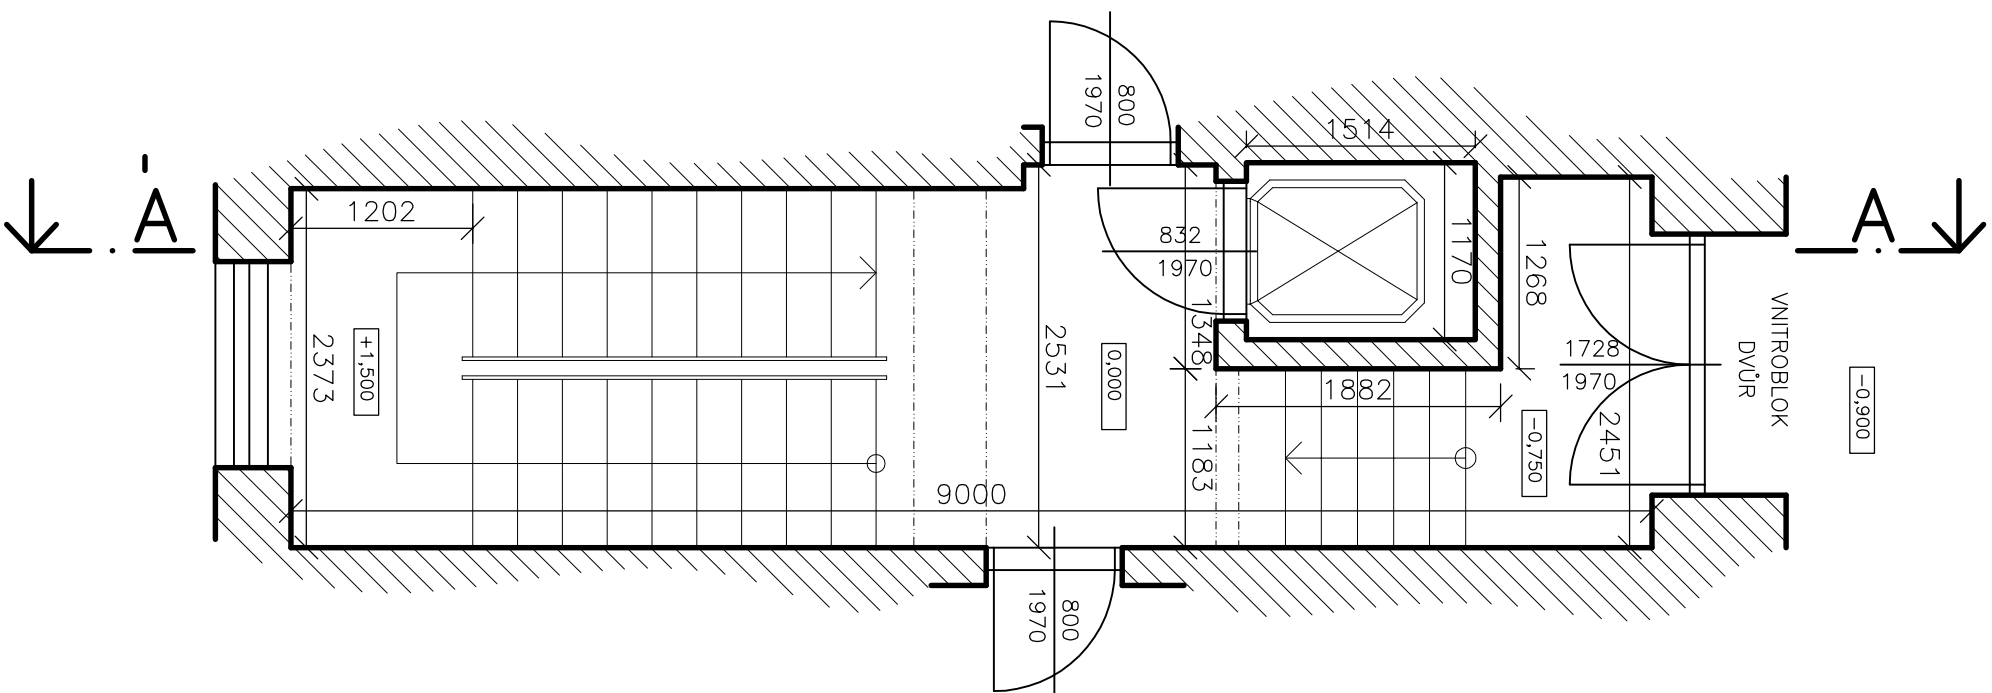

zodp. projektant		vypracoval	
Ing. Martin Rychtecký		Ing. Martin Rychtecký	
místo stavby		Zahradičkova 928/15, k.ú. Brno – Veverí, p.č. 1665/1,	
investor		Statutární město Brno, Brno–střed, Dominikánská 2, 60169 BRNO	
stavba		formát	
		datum	
		účel	
		čís. zák.	
		archiv. čís.	
obsah		měřítko	
výkresu		č. výkresu	
ZJEDNODUŠENÝ PŮDORYS P		1:50	
		D.1.3.	

# Zahradníkova 15 - modernizace výtahu

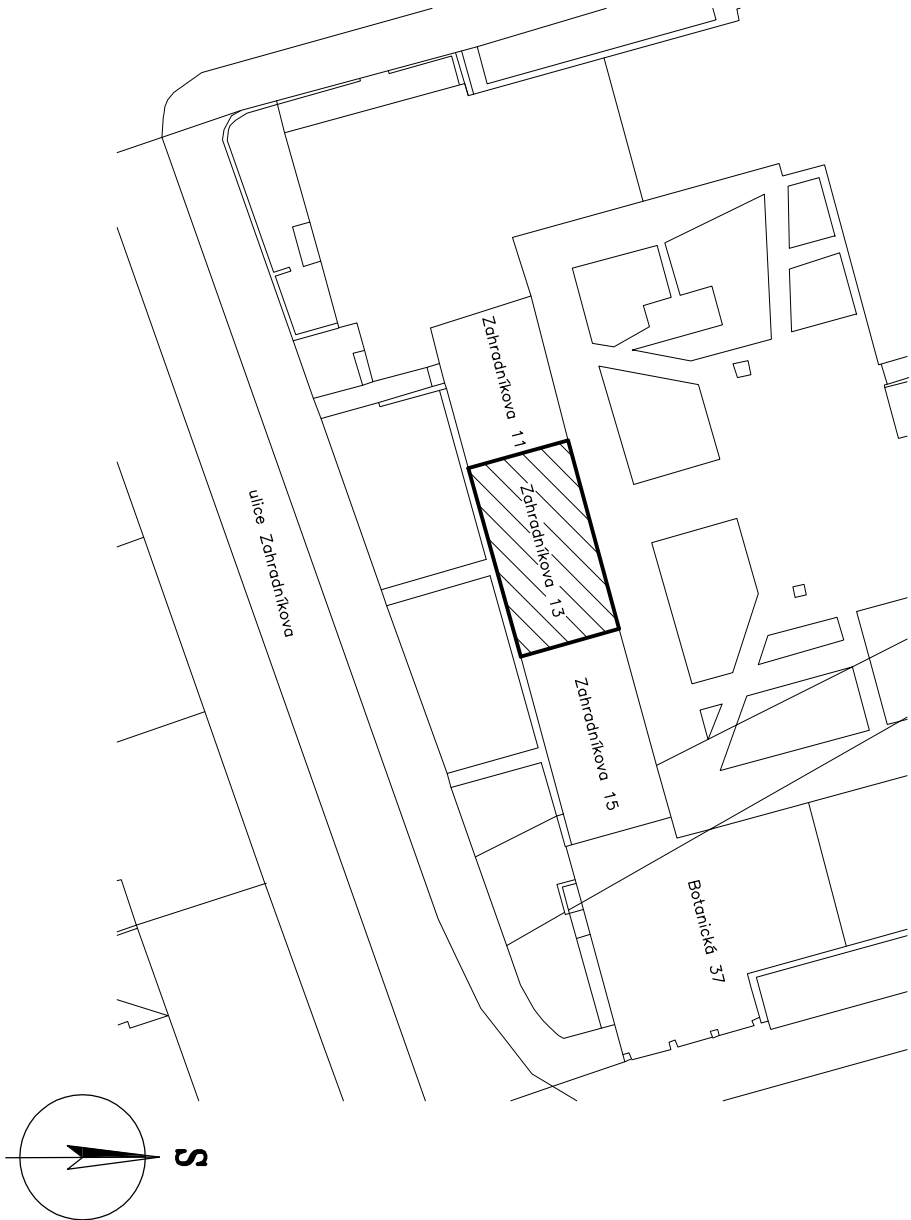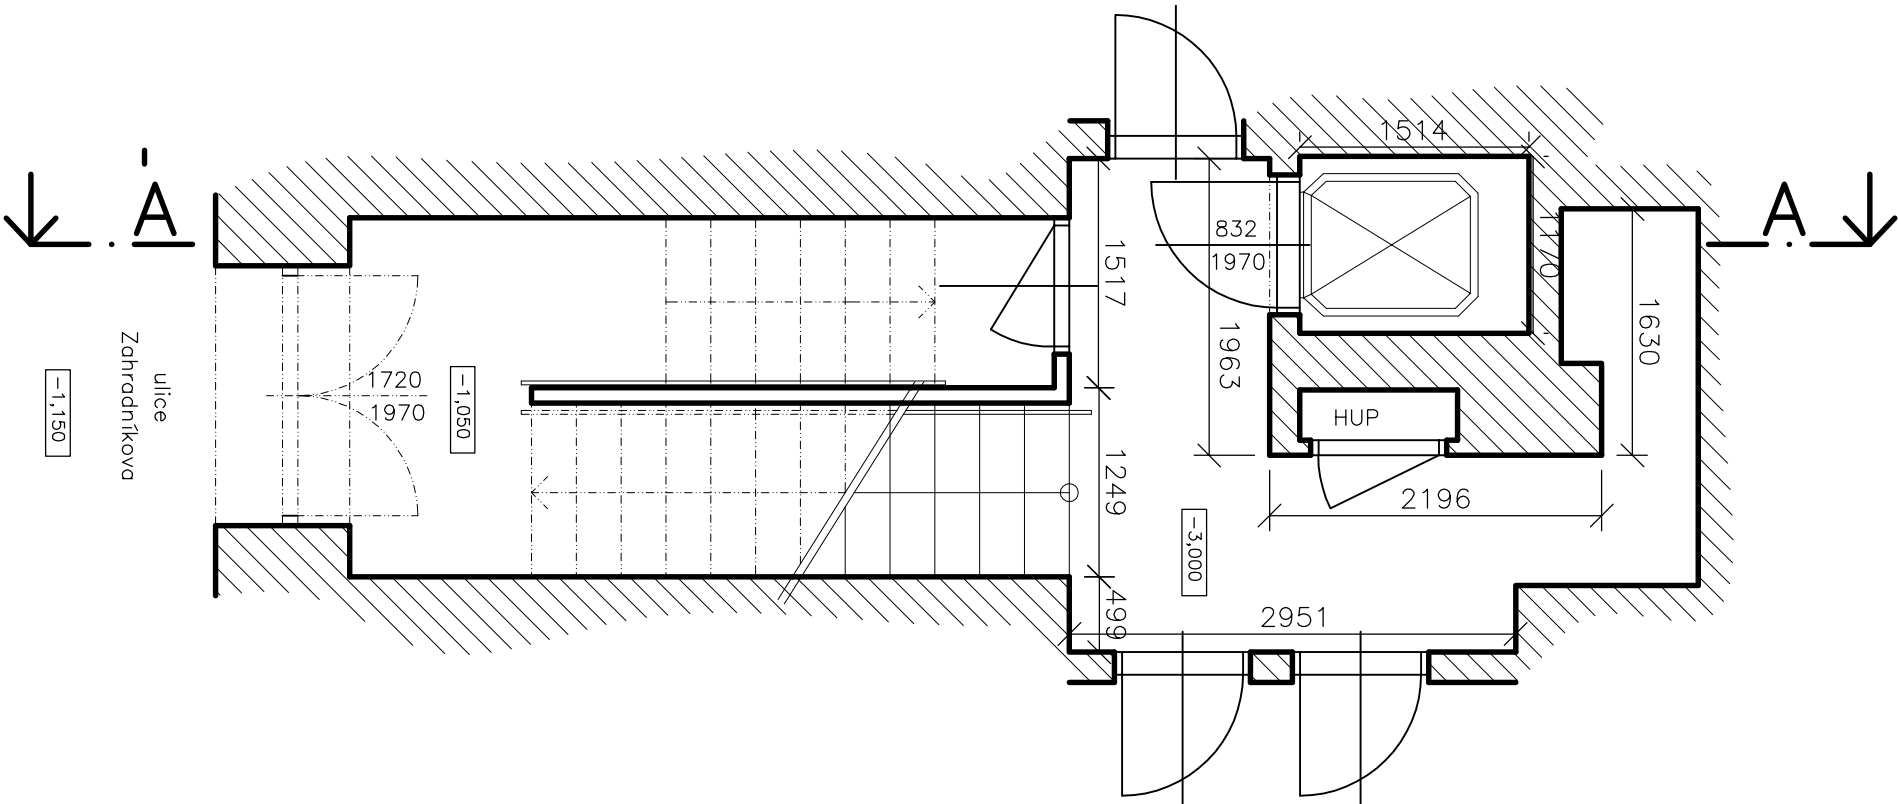


zodp.projektant		ING. MARTIN RYCHTECKÝ	
Ing. Martin Rychtecký		projektant	
Ing. Martin Rychtecký		Hoblíkova 18, 613 00 Brno	
		tel. 604 302 587	
místo stavby Zahradníkova 928/15, k.ú. Brno – Veverří, p.č. 1665/1,		čís. 878 19 040	
investor Statutární město Brno, Brno–střed, Dominikánská 2, 60169 BRNO		formát 2 x A4	
stavba		datum 06/2016	
Modernizace výtahu		účel DSP	
objekt		čís. zak. 2016/29	
Zahradníkova 928/15 Brno–Veverří,		archiv. čís.	
soubor		měřítko č. výkresu	
obsah		1:50	
výkresu		D.1.4.	
ZJEDNODUŠENÝ PŮDORYS S			


# Zahradníková 15 - modernizace výtahu

## Pohled na výtahové dveře


4.P - M

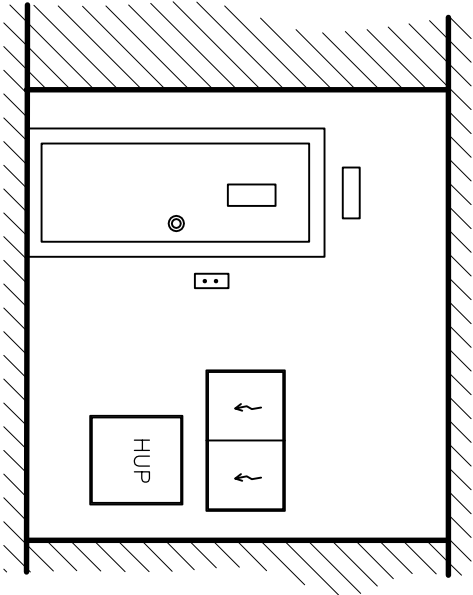

P

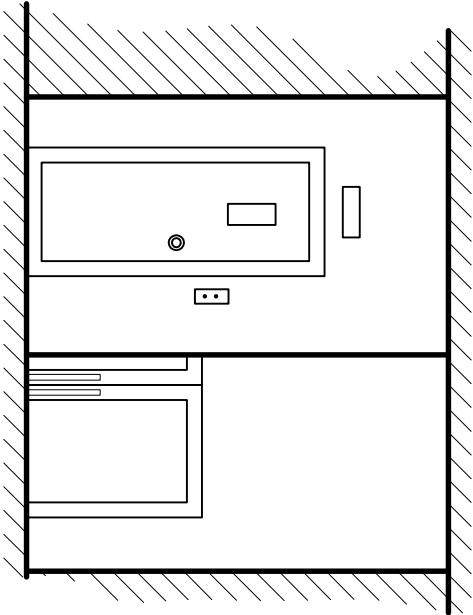

S

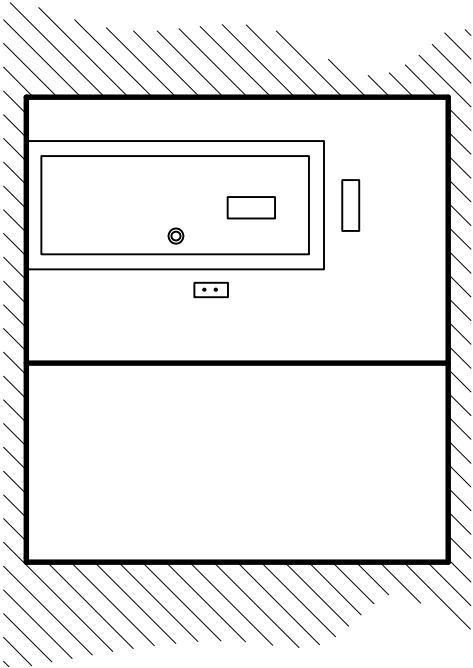

POZNÁMKA:

PŘI VÝMĚNĚ ZARUBNÍ UVAŽOVAT S DODÁNÍM A OSAZENÍM PŘEKLADŮ NAD NĚ !



V MÍSTĚ PŘEKLADŮ JE MOŽNÝ I VÝSKYT VEDENÍ SÍTÍ, PLYNU, ELEKTRINY, POPŘ. VODY – JE NUTNÉ PŘI MODERNIZACI POČÍTAT I S PŘÍPADNOU PŘELOŽKOU TĚCHTO VEDENÍ !!

DO PROSOTRU PŘED VÝTAHOVÝMI DVEŘMI BUDE VŽDY UMIŠTĚNO POHYBOVÉ ČIDLO PRO SEPNUTÍ OSVĚTLENÍ !!

VÍCE INFORMACÍ V PŘÍLOŽENÉ TZ A FOTODOKUMENTACI !!

zodp.projektant		vypracoval		ING. MARTIN RYCHTECKÝ	
Ing. Martin Rychtecký		Ing. Martin Rychtecký		Hoblíkova 18, 613 00 Brno	
				tel. 604 302 587	
místo stavby		Zahradníková 928/15, k.ú. Brno – Veverří, p.č. 1665/1,		formát	
investor		Statutární město Brno, Brno–střed, Dominikánská 2, 60169 BRNO		datum	
stavba				účel	
objekt				čís. zak.	
provoz				archiv. čís.	
soubor				měřítko	
obsah				č. výkresu	
výkresu					

## ŘEZ BYTOVÝM DOMEM A - A

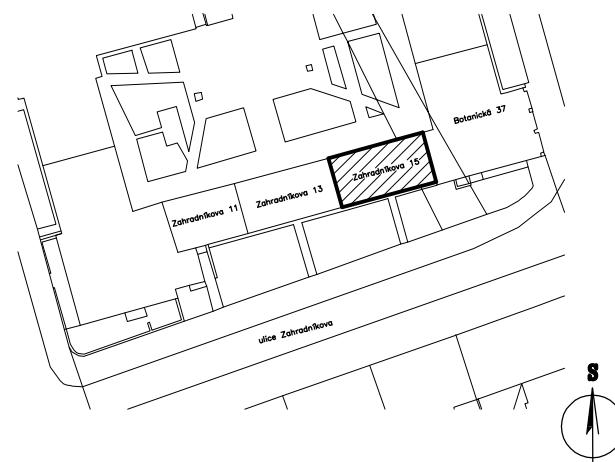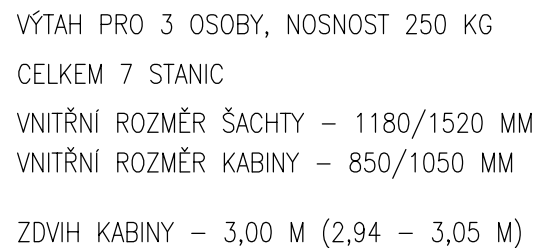

zodp.projektant		vypracoval		ING. MARTIN RYCHTECKÝ projektant Hoblíkova 18, 613 00 Brno IČ 878 19 040 tel. 604 302 587	
Ing. Martin Rychtecký		Ing. Martin Rychtecký			
místo stavby Zahradníková 928/15, k.ú. Brno – Veverí, p.č. 1665/1,					
investor Statutární město Brno, Brno–střed, Dominikánská 2, 60169 BRNO				formát	
stavba <b>Modernizace výtahu</b>  objekt <b>Zahradníková 928/15 Brno–Veverí,</b> provoz <b></b> soubor <b></b>				2 x A4	
				datum 03/2016	
				účel DSP	
				čís. zak. 2016/15	
				archiv. čís.	
obsah výkresu <b>ŘEZ BYTOVÝM DOMEM A A'</b>				měřítko <b>1:100</b>	
				č. výkresu <b>D.1.6.</b>	