
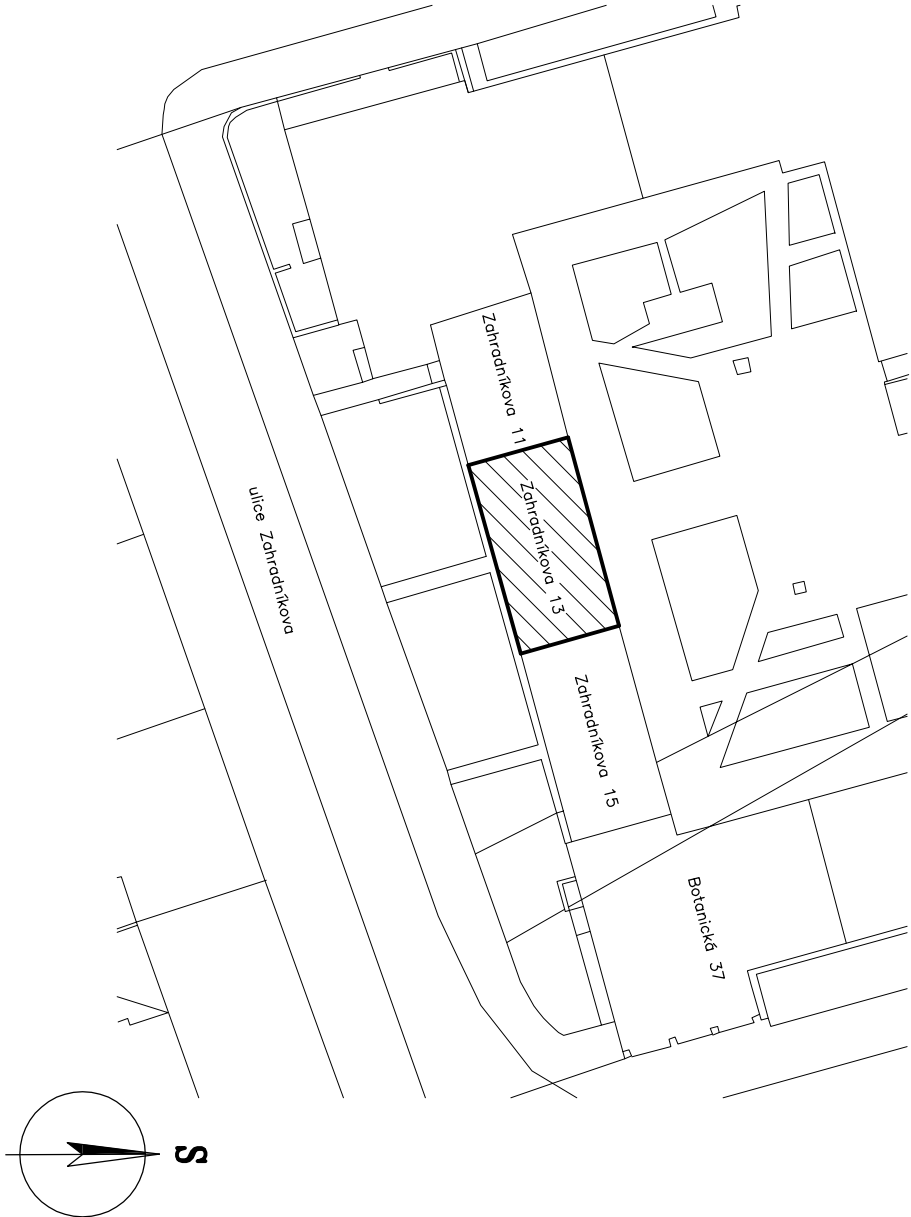





# Zahradníková 13 - modernizace výtahu

## 5.P - stojovna

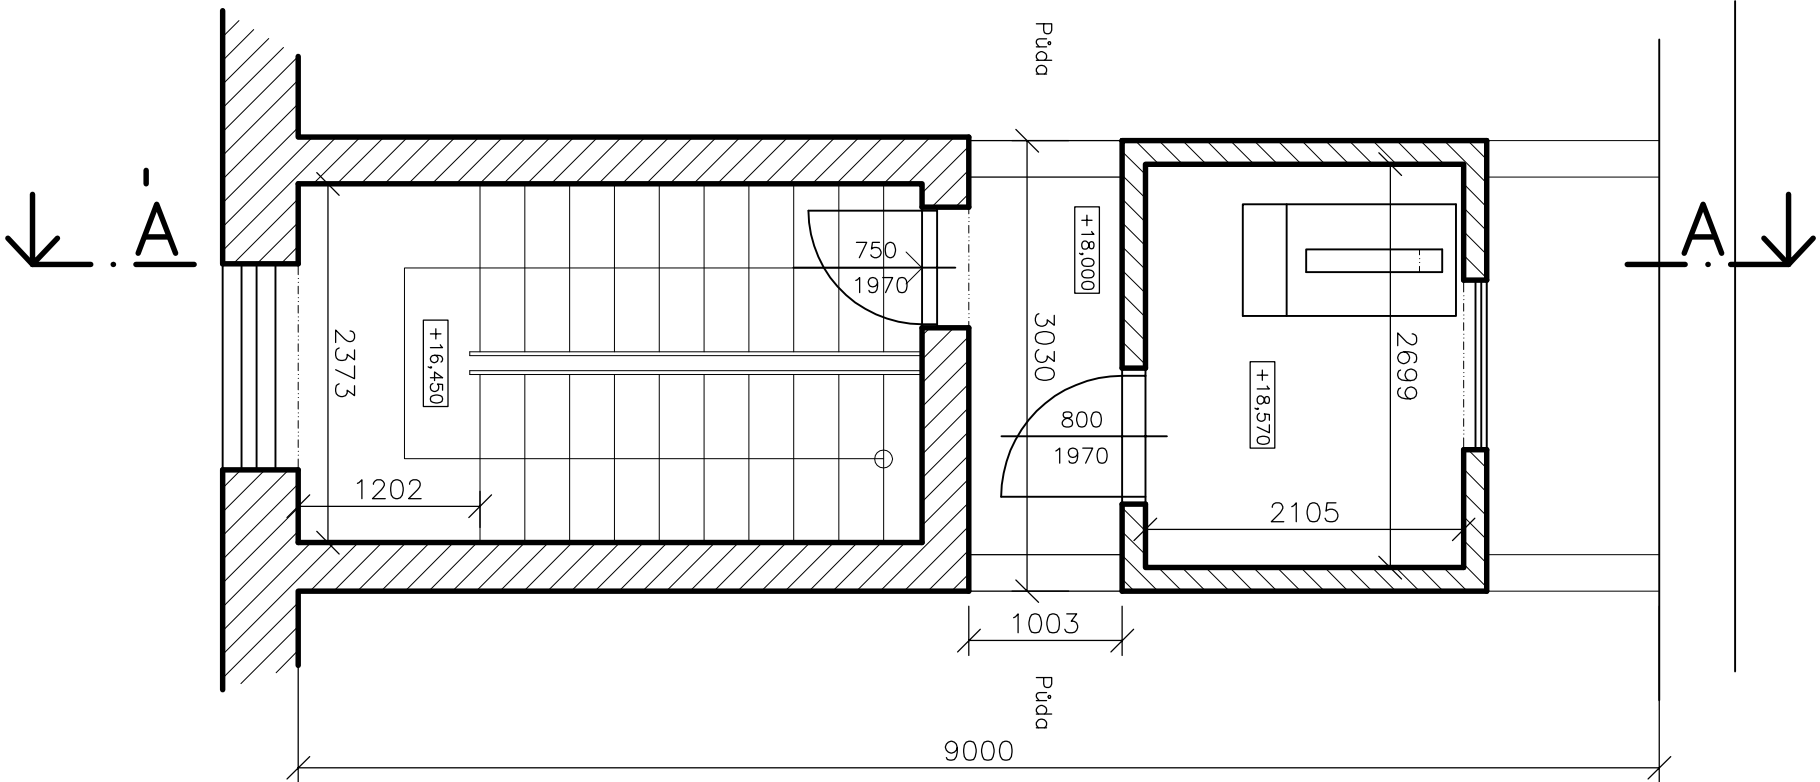



zodp.projektant		vypracoval		ING. MARTIN RYCHTECKÝ	
Ing. Martin Rychtecký		Ing. Martin Rychtecký		projektant	
				Hoblíkova 18, 613 00 Brno	
místo stavby		Zahradníková 929/13, k.ú. Brno – Veverí, p.č. 1666,		tel. 604 302 587	
investor		Statutární město Brno, Brno–střed, Dominikánská 2, 60169 BRNO		formát	
stavba				2 x A4	
objekt provoz soubor		<b>Modernizace výtahu</b> <b>Zahradníková 929/13 Brno–Veverí,</b>		datum	
				06/2016	
				účel	
				DSP	
obsah výkresu				čís. zák.	
				2016/29	
				archiv. čís.	
				měřítko	
				1:50	
				č. výkresu	
				D.1.1.	

# Zahradníková 13 - modernizace výtahu

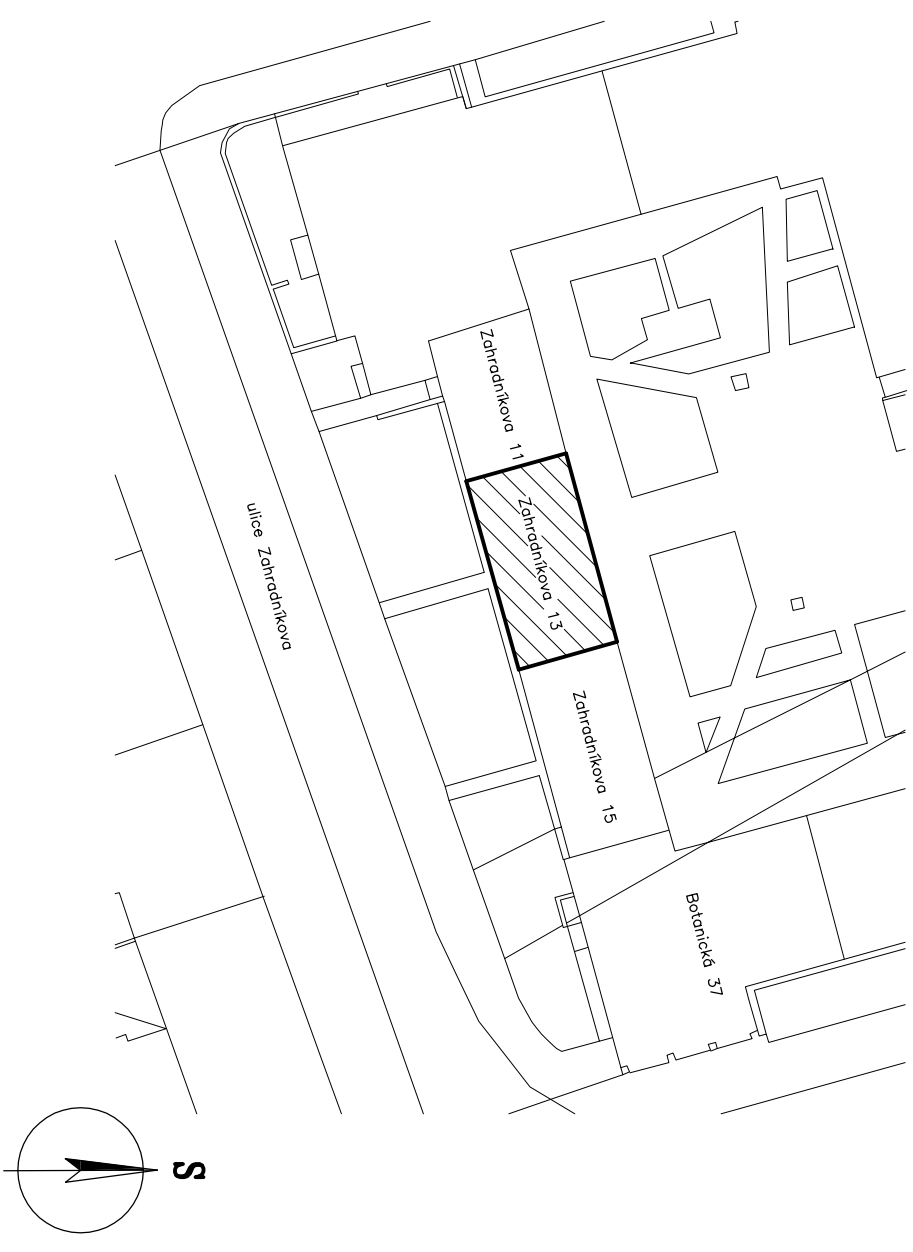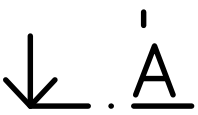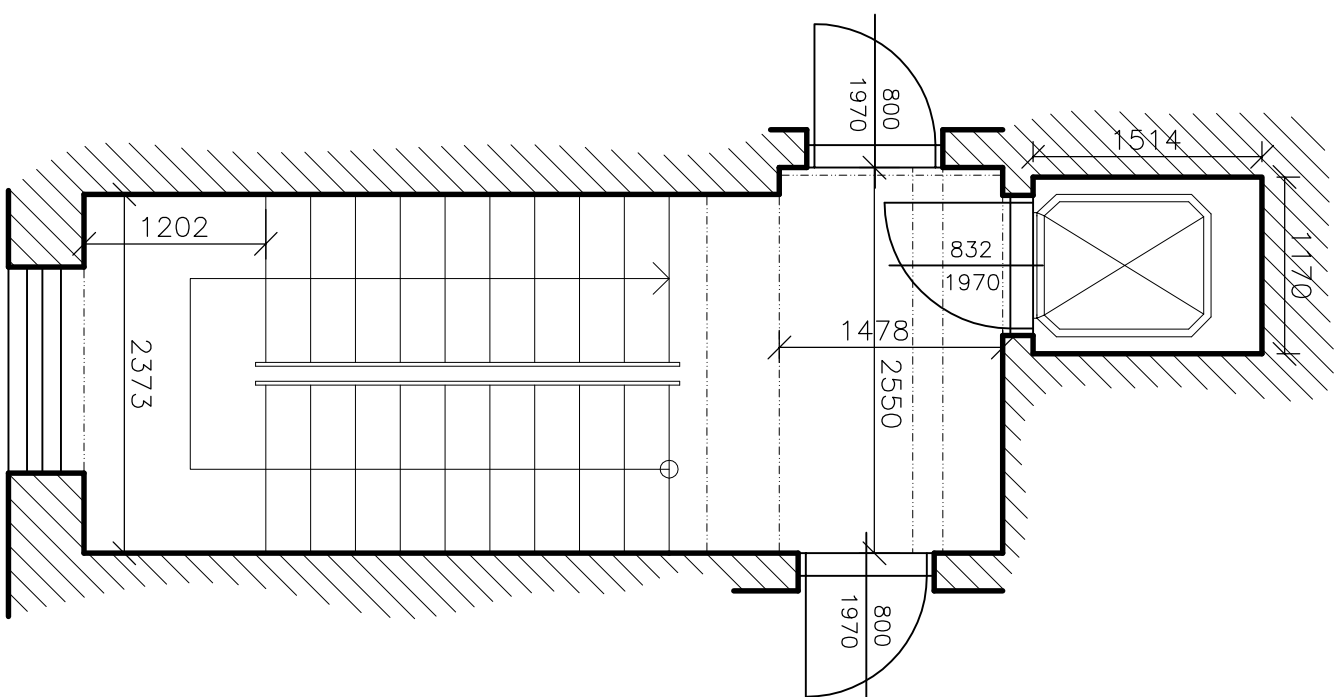



zodp.projektant		vypracoval		ING. MARTIN RYCHTECKÝ	
Ing. Martin Rychtecký		Ing. Martin Rychtecký		projektant	
				Hoblíkova 18, 613 00 Brno IČ 878 19 040 tel. 604 302 587	
místo stavby		Zahradnílkova 929/13, k.ú. Brno – Veverří, p.č. 1666,			
investor		Statutární město Brno, Brno–střed, Dominikánská 2, 60169 BRNO		formát	
stavba				2 x A4	
<b>Modernizace výtahu</b> <b>Zahradnílkova 929/13 Brno–Veverří,</b> <b>objekt</b> <b>provoz</b> <b>soubor</b>		datum		06/2016	
		účel		DSP	
		čís. zak.		2016/29	
		archiv. čís.			
obsah výkresu		měřítko		č. výkresu	
<b>ZJEDNODUŠENÝ PŮDORYS 4.P – M</b>		1:50		D.1.2.	

# Zahradníkova 13 - modernizace výtahu

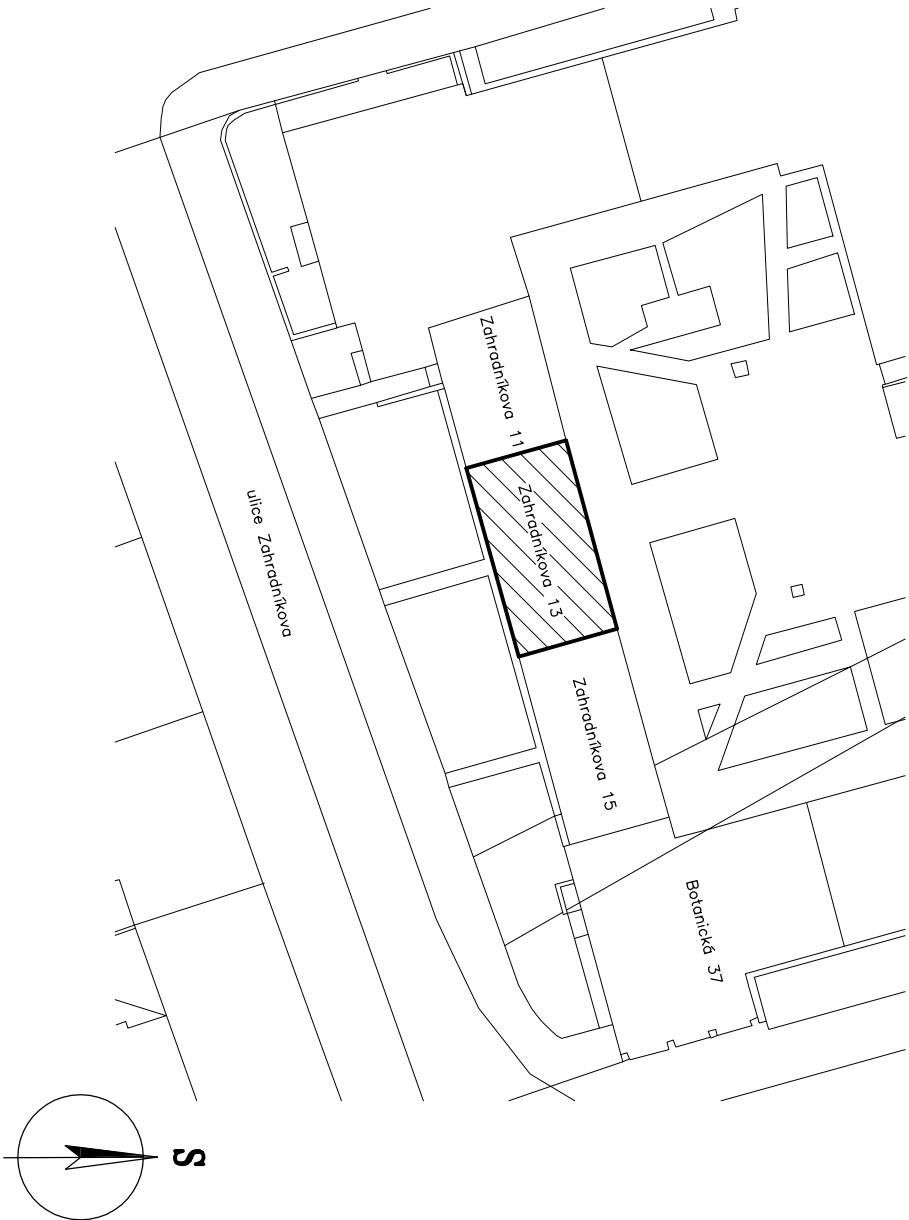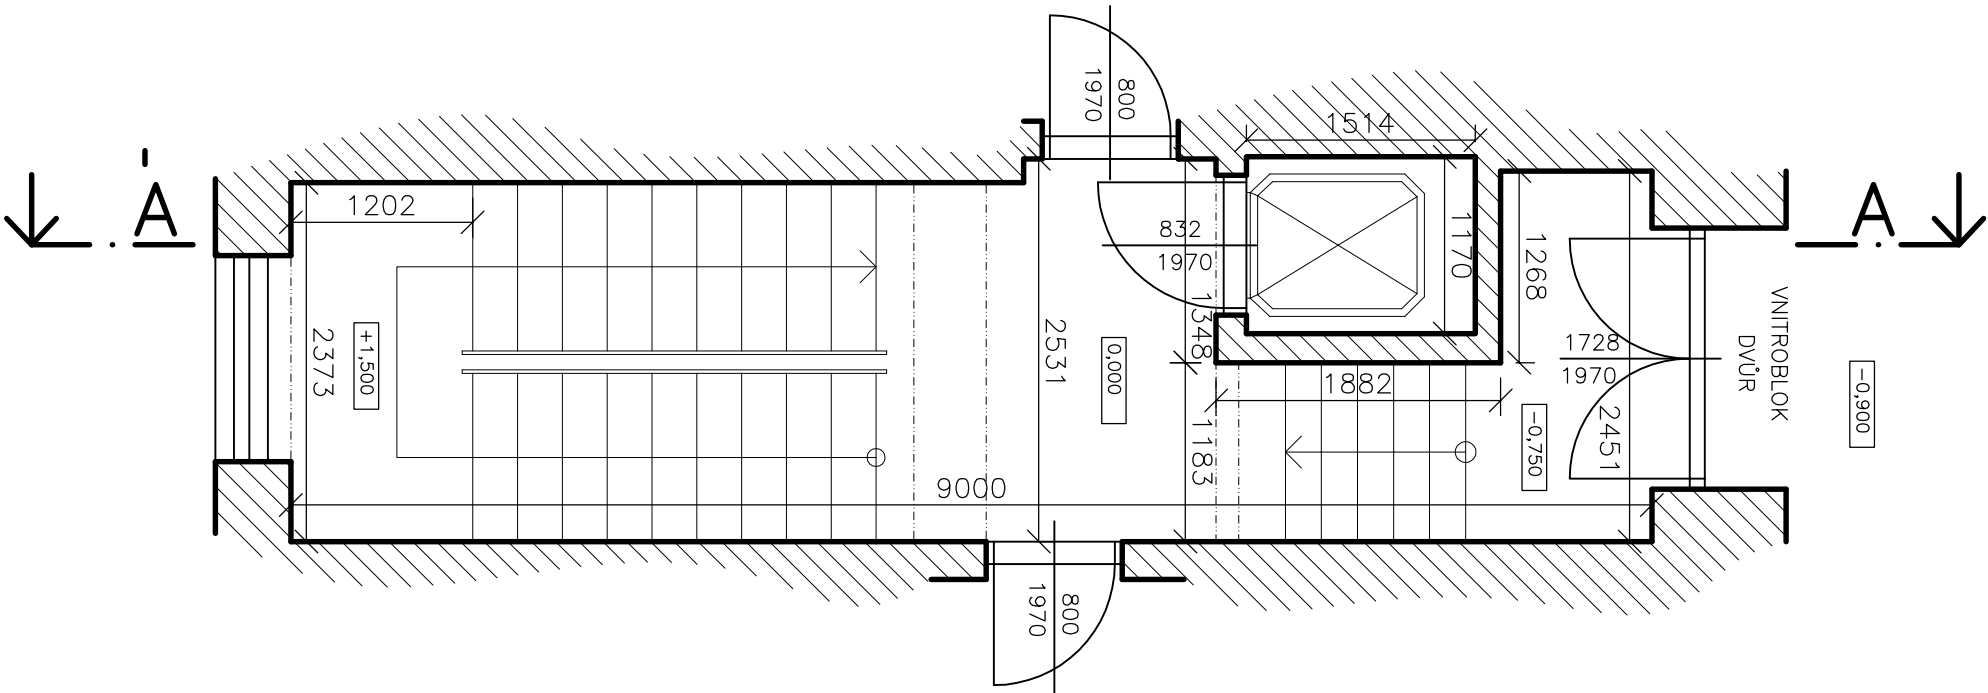

zodp.-projektant		vypracoval		ING. MARTIN RYCHTECKÝ	
Ing. Martin Rychtecký		Ing. Martin Rychtecký		projektant	
				Hoblíkova 18, 613 00 Brno	
místo stavby		Zahradníková 929/13, k.ú. Brno – Veverí, p.č. 1666,		IČ 878 19 040 tel. 604 302 587	
investor		Statutární město Brno, Brno–střed, Dominikánská 2, 60169 BRNO		formát	
stavba				2 x A4	
<b>Modernizace výtahu</b> <b>Zahradníková 929/13 Brno–Veverí,</b>		datum		06/2016	
		účel		DSP	
		čís. zak.		2016/29	
		archiv. čís.			
obsah výkresu				měřítko	
<b>ZJEDNODUŠENÝ PŮDORYS P</b>				č. výkresu	
		1:50		D.1.3.	

# Zahradníková 13 - modernizace výtahu

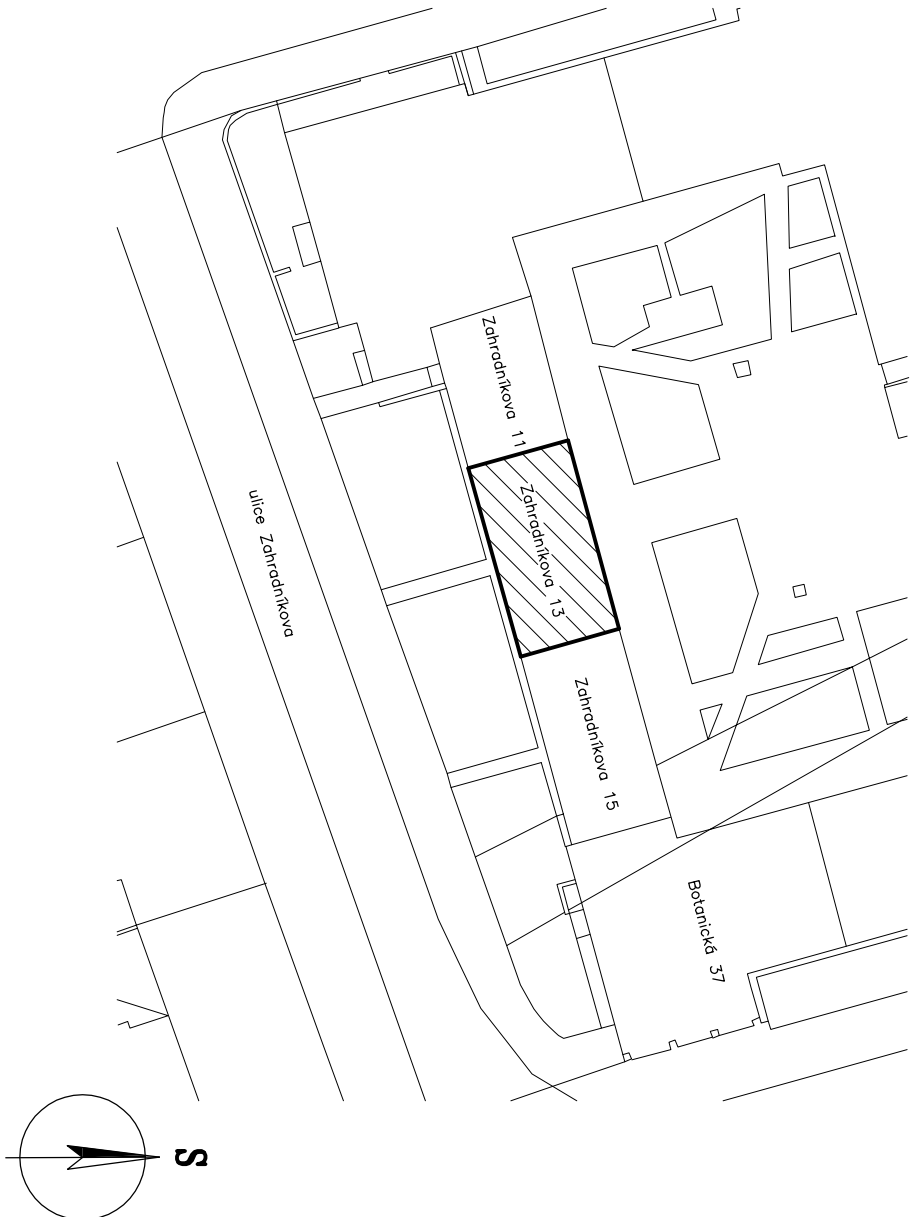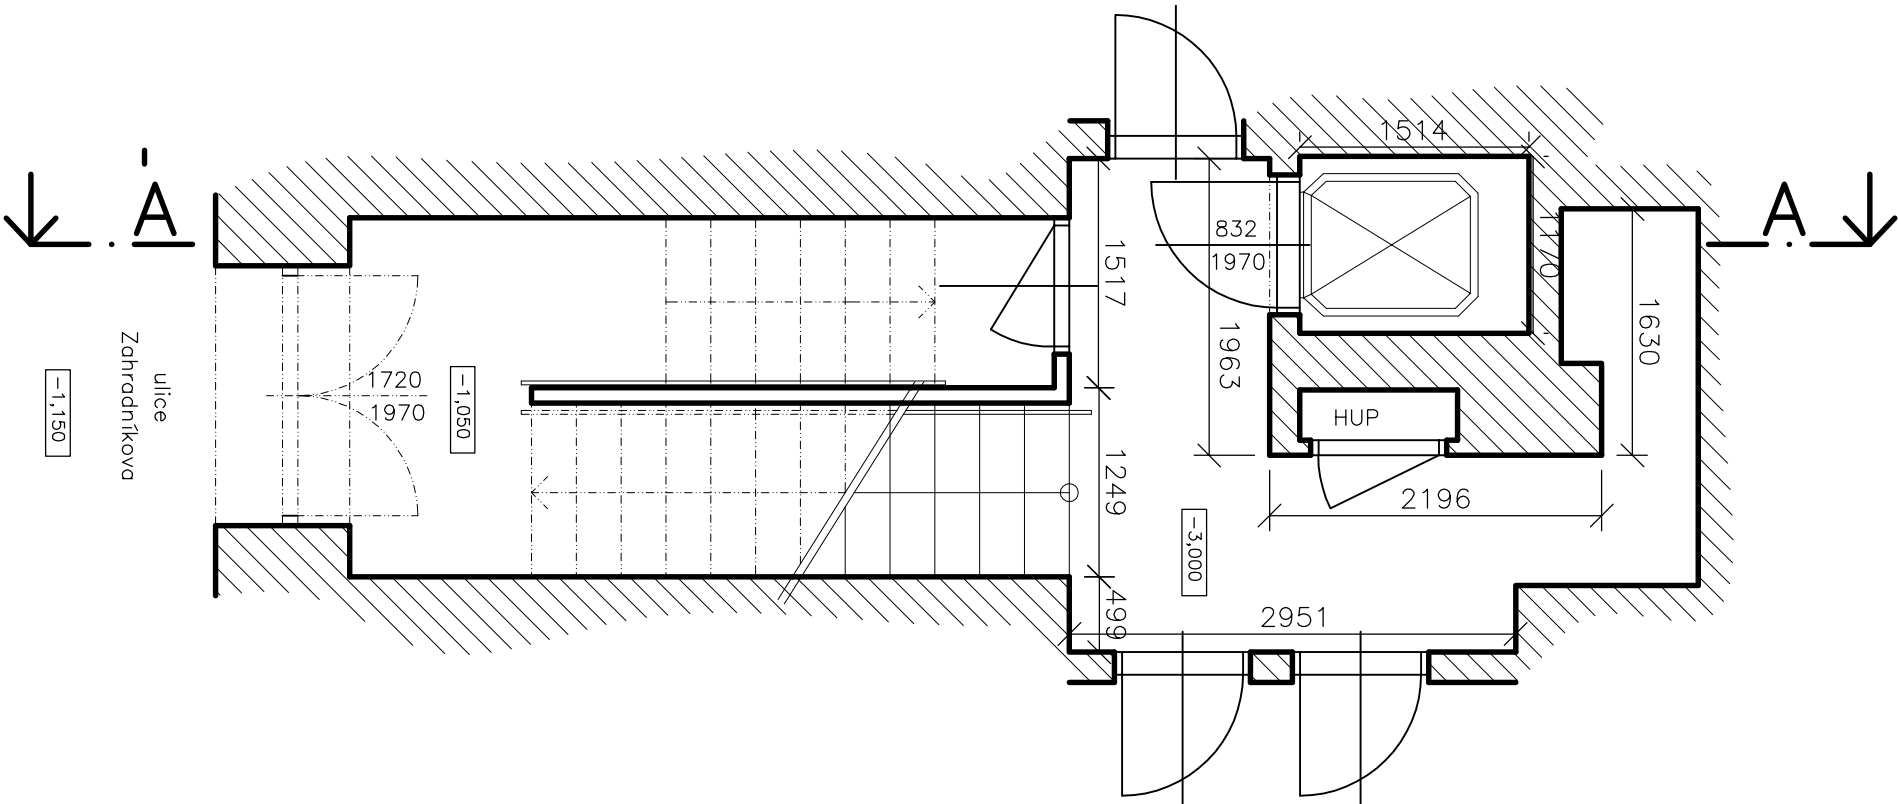


zodp.projektant		vypracoval		ING. MARTIN RYCHTECKÝ	
Ing. Martin Rychtecký		Ing. Martin Rychtecký		Hoblíkova 18, 613 00 Brno	
				tel. 604 302 587	
místo stavby Zahradníková 929/13, k.ú. Brno – Veverí, p.č. 1666,					
investor Statutární město Brno, Brno–střed, Dominikánská 2, 60169 BRNO		formát		2 x A4	
stavba		datum		06/2016	
Modernizace výtahu		účel		DSP	
objekt		čís. zák.		2016/29	
Zahradníková 929/13 Brno–Veverí,		archiv. čís.			
soubor					
obsah		měřítko		č. výkresu	
výkresu		1:50		D.1.4.	
ZJEDNODUŠENÝ PŮDORYS S					


# Zahradníková 13 - modernizace výtahu

## Pohled na výtahové dveře


4.P - M

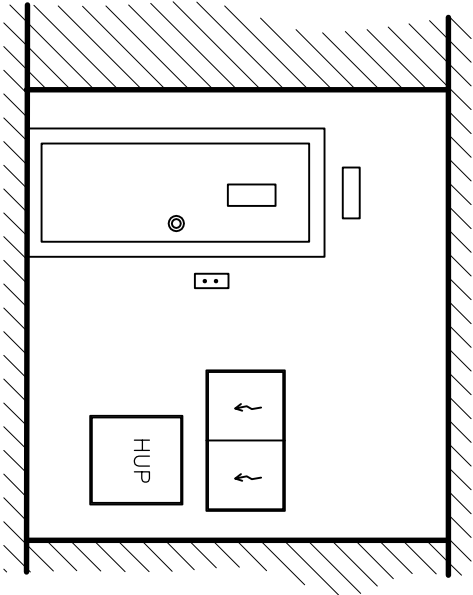

S

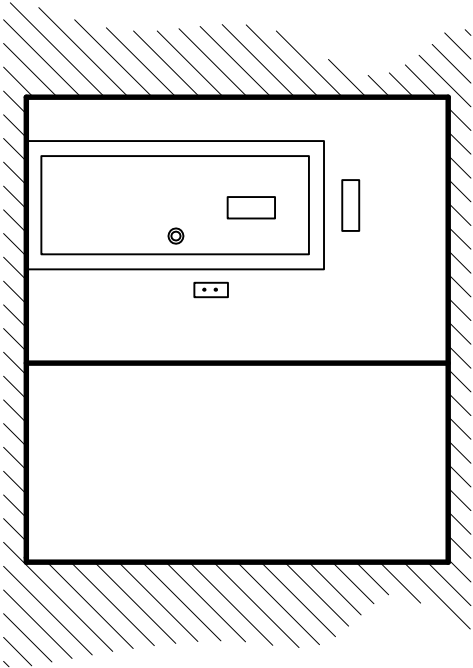

P

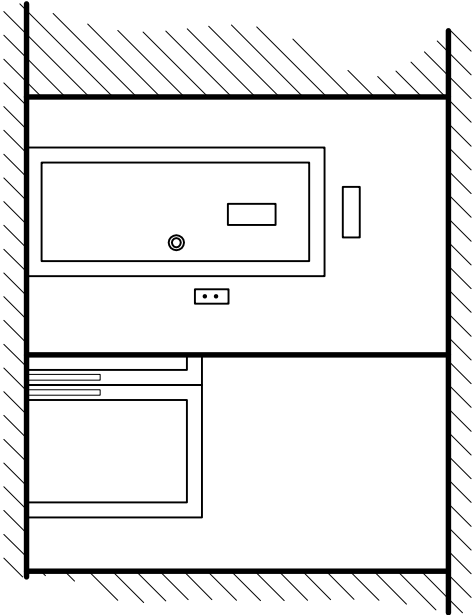

POZNÁMKA:

PŘI VÝMĚNĚ ZARUBNÍ UVAŽOVAT S DODÁNÍM A OSAZENÍM PŘEKLADŮ NAD NĚ !

V MÍSTĚ PŘEKLADŮ JE MOŽNÝ I VÝSKYT VEDENÍ SÍTÍ, PLYNU, VODY POPŘ. ELEKTRINÝ – JE NUTNÉ PŘI MODERNIZACI POČÍTAT I S PŘÍPADNOU PŘELOŽKOU TĚCHTO VEDENÍ !!


DO PROSOTRU PŘED VÝTAHOVÝMI DVEŘMI BUDE VŽDY UMIŠTĚNO POHYBOVÉ ČIDLO PRO SEPNUTÍ OSVĚTLENÍ !!

VÍCE INFORMACÍ V PŘÍLOŽENÉ TZ A FOTODOKUMENTACI !!


zodp.projektant		vypracoval		ING. MARTIN RYCHTECKÝ	
Ing. Martin Rychtecký		Ing. Martin Rychtecký		Hoblíkova 18, 613 00 Brno	
				tel. 604 302 587	
místo stavby		Zahradníčkova 929/13, k.ú. Brno – Veverří, p.č. 1666,		čís. 878 19 040	
investor		Statutární město Brno, Brno–střed, Dominikánská 2, 60169 BRNO		formát	
stavba				2 x A4	
Modernizace výtahu Zahradníčkova 929/13 Brno–Veverří,		datum		06/2016	
		účel		DSP	
		čís. zák.		2016/29	
		archiv. čís.			
obsah výkresu		měřítko		č. výkresu	
POHLED NA VÝTAHOVÉ DVEŘE		1:50		D.1.5.	

# Zahradníková 13 - modernizace výtahu

## ŘEZ BYTOVÝM DOMEM A - A

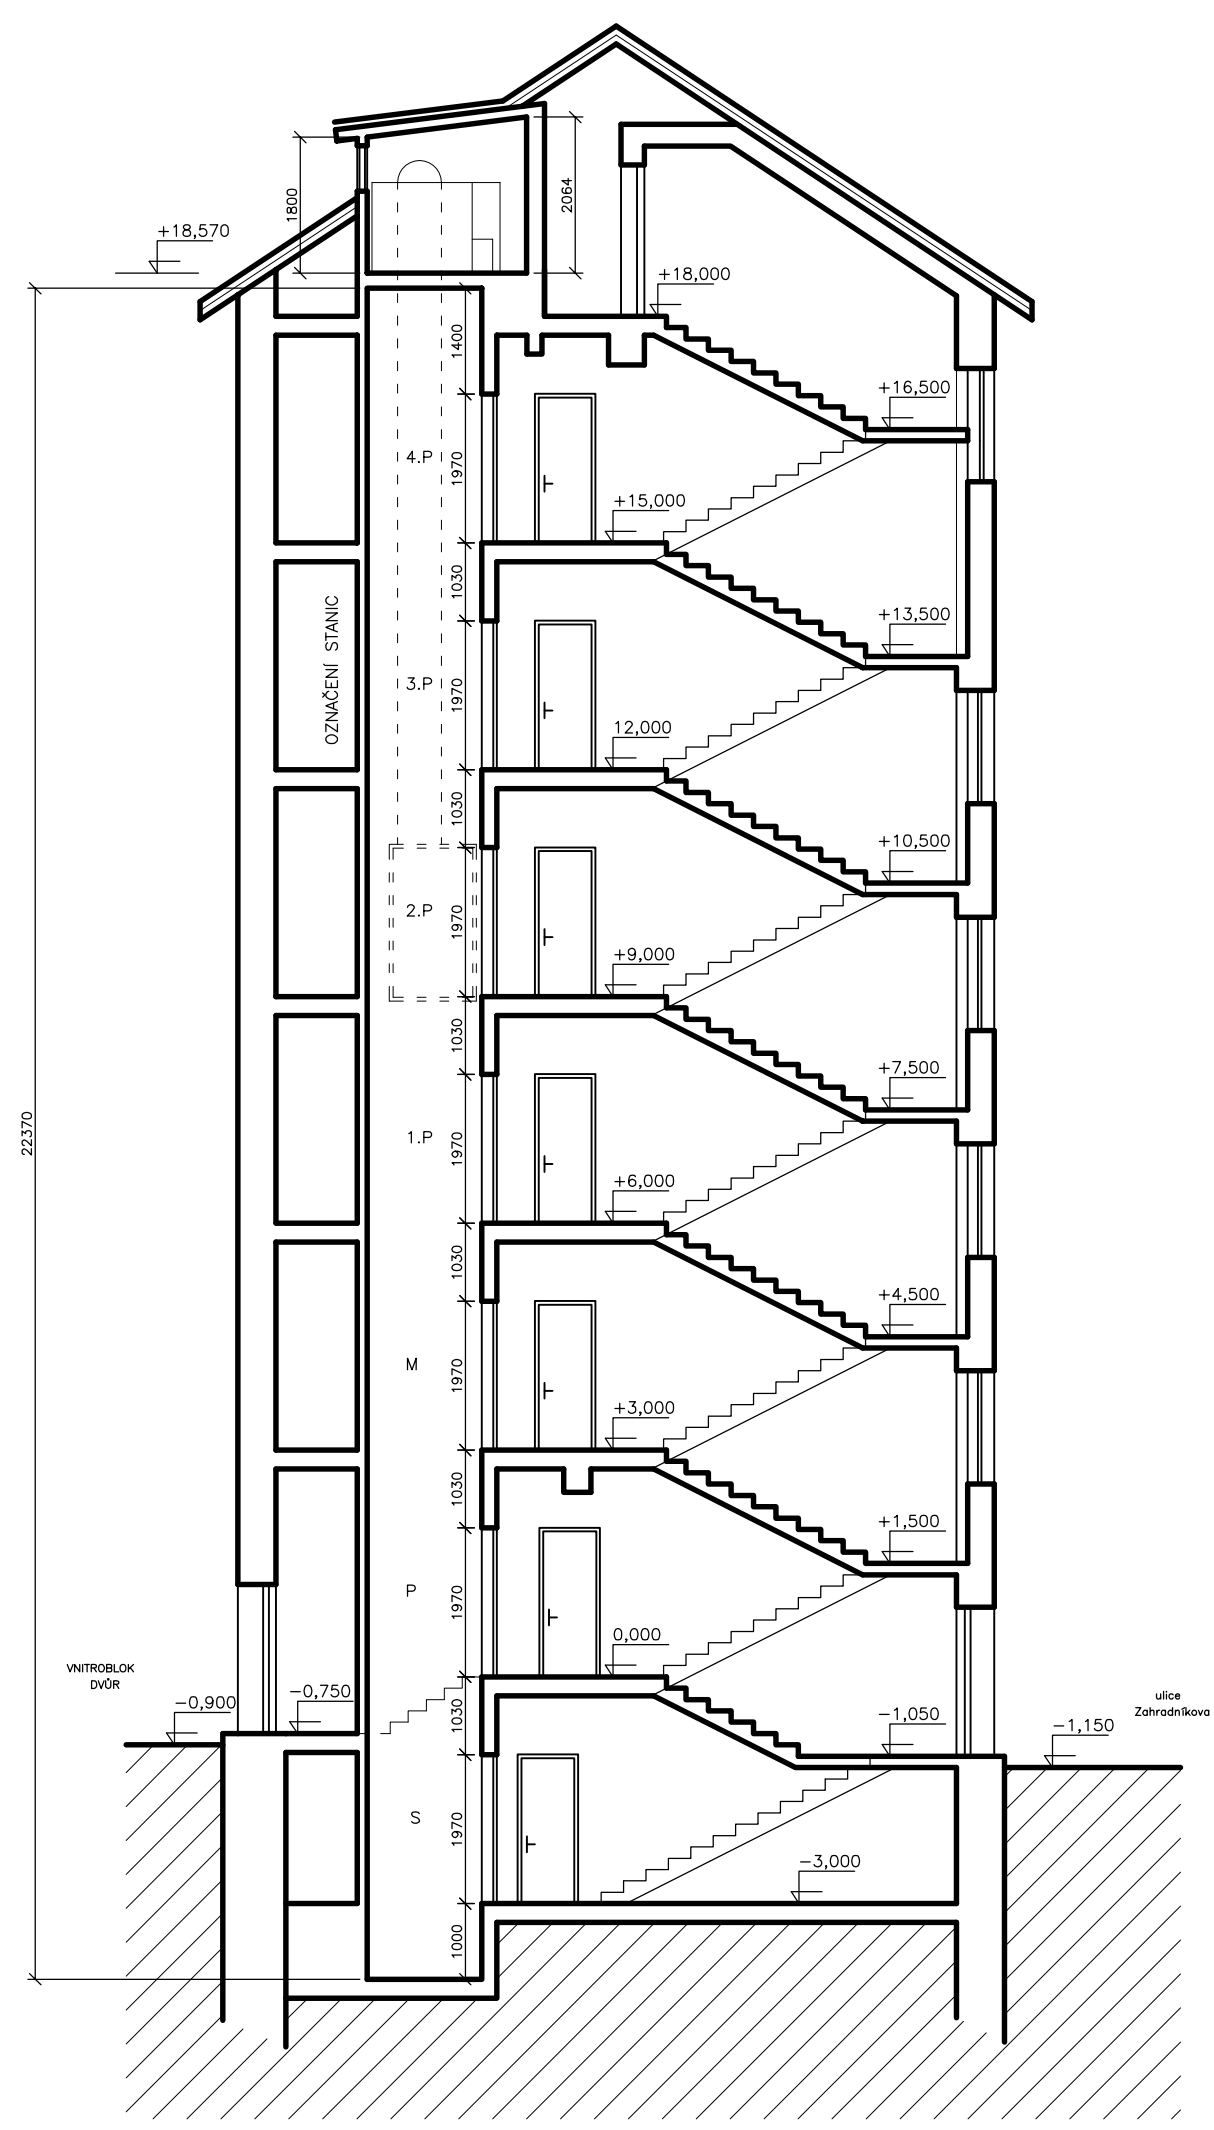

VÝTAH PRO 3 OSOBY, NOSNOST 250 KG  
CELKEM 7 STANIC  
VNITŘNÍ ROZMĚR ŠACHTY – 1180/1520 MM  
VNITŘNÍ ROZMĚR KABINY – 850/1050 MM  
ZDVIH KABINY – 3,00 M (2,94 – 3,05 M)

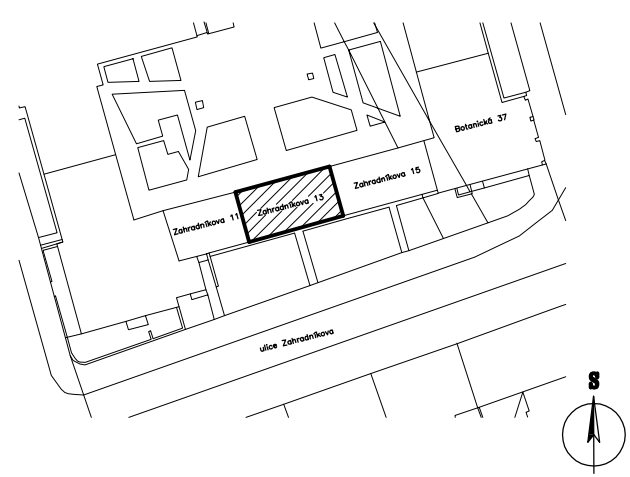

zodp.projektant	vypracoval	ING. MARTIN RYCHTECKÝ	
Ing. Martin Rychtecký	Ing. Martin Rychtecký	projektant	
místo stavby Zahradníková 929/13, k.ú. Brno – Veveří, p.č. 1666,		Hoblíkova 18, 613 00 Brno	
investor Statutární město Brno, Brno–střed, Dominikánská 2, 60169 BRNO		IČ 878 19 040 tel. 604 302 587	
stavba		formát	2 x A4
Modernizace výtahu		datum	
		účel	DSP
objekt provoz soubor		čís. zak.	
		archiv. čís.	
obsah výkresu		měřítko	č. výkresu
		1:100	D.1.6.
ŘEZ BYTOVÝM DOMEM A A'			