


PŮDORYS

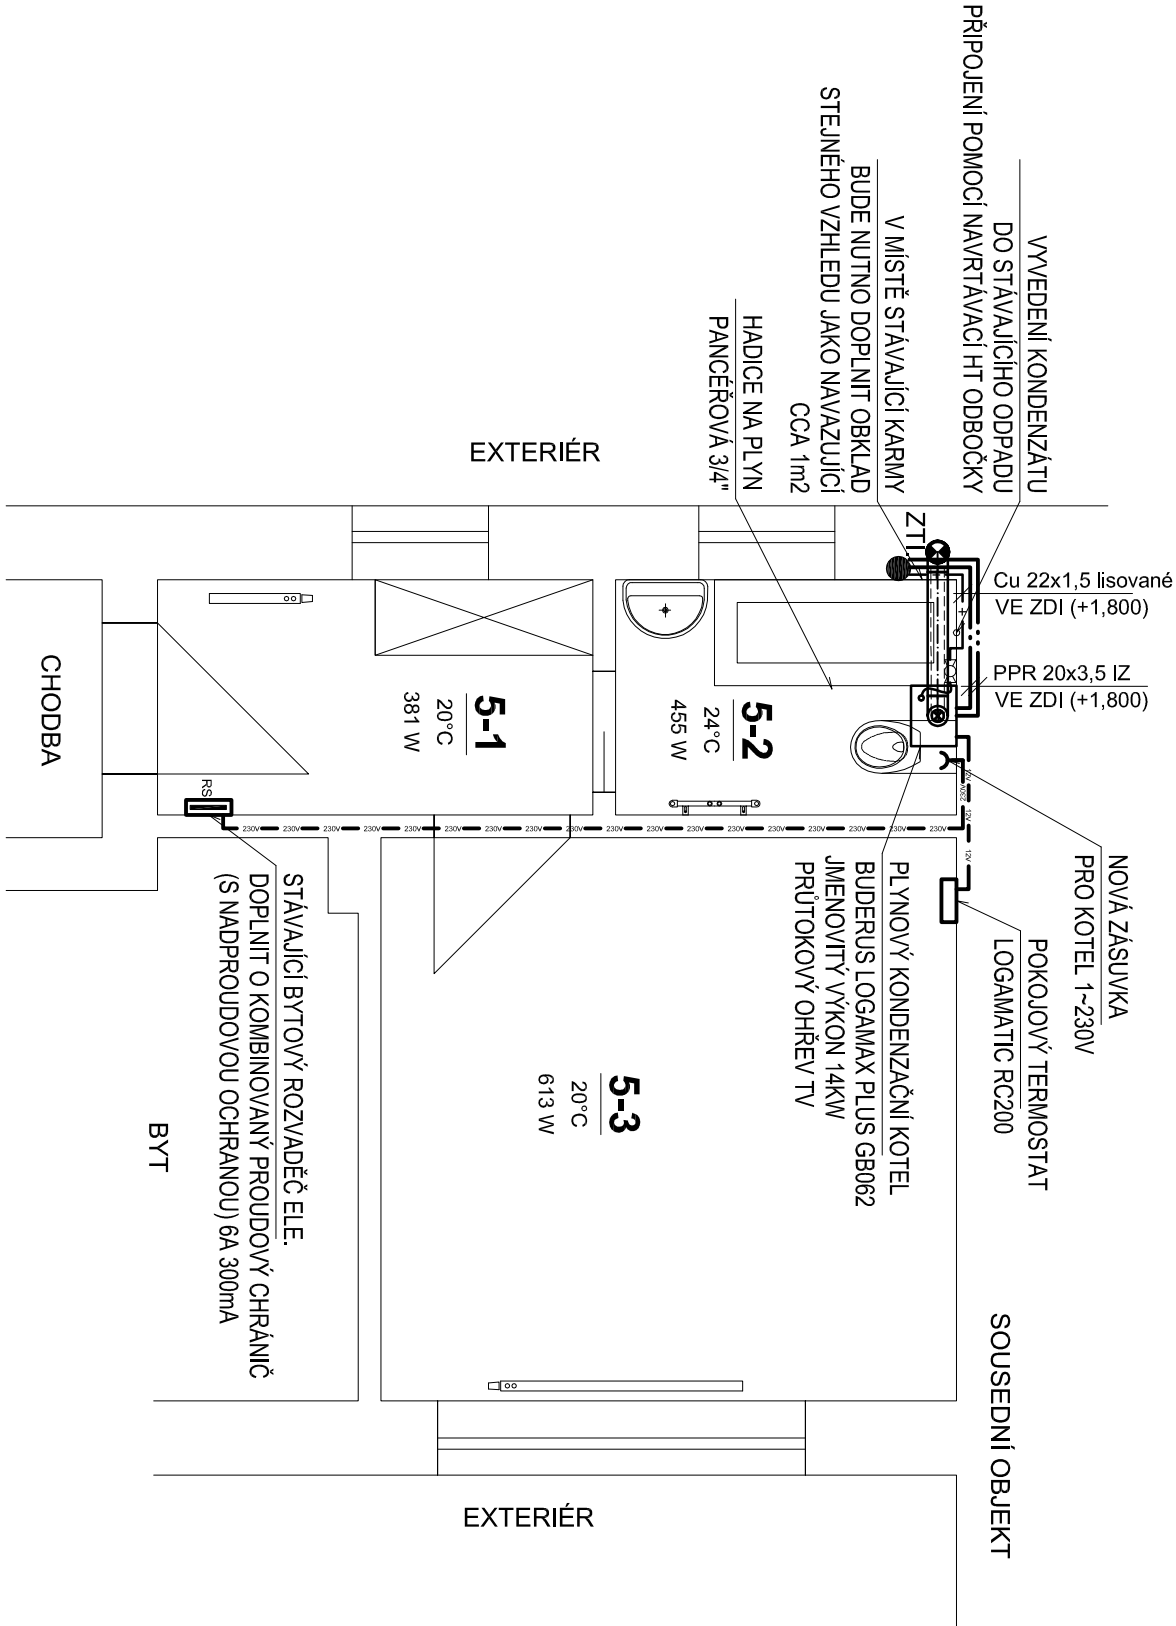


LEGENDA MÍSTNOSTÍ:	
OZNÍ NAZEV MÍSTNOSTI	PL. [m²]
5-1 CHODBA	4,50
5-2 KOUPELNA	3,50
5-3 OBÝVACÍ POKOJ + KK	14,20

LEGENDA:

- NOVÉ VEDENÍ PL YNU V MĚDI, SPOJOVÁNÍ LISOVÁNÍM
- HADICE KONDENZÁTU, PLASTOVÉ POTRUBÍ OHEBNÉ
- ELEKTROINSTALACE, KABEL CYKY 3x1,5
- POTRUBÍ TEPLÉ VODY, MATERIAL PLAST
- POTRUBÍ STUDENÉ VODY, MATERIAL PLAST
- KABELAŽ PRO NÁPOJENÍ POKOJOVÉHO TERMOSTATU, KABEL CYSY 2x0,75mm2
- ELE. ZÁSUVKA
- NÁPOJNÝ BOD ELEKTROINSTALACE
- NAPOJENÍ NA STÁVAJÍCÍ ROZVOD ZTI
- NAPOJENÍ KOMUNIKACE
- SÁDROKARTONOVÉ KONSTRUKCE VČETNĚ OCELOVÝCH SLoupKŮ, UCHYCENÍ, LEPIDLA, PERLINKY, ŠTUKOVÉ OMÍTKY A MALBY V ODSTÍNU NAVAZUJÍCÍCH STĚN

POZNÁMKY:

- STÁVAJÍCÍ POTRUBÍ PL YNU BUDE DEMONTOVÁNO
- BUDE VYUŽITO STÁVAJÍCÍHO VEDENÍ PL YNU DO KOUPELNY POD STÁVAJÍCÍ KARMOU NA TOTO VEDENÍ BUDE NAVAZOvat NOVÝ ROZVOD POD OMÍTKOU K NOVÉMU KOTLI
- NOVÁ MĚDĚNÁ POTRUBÍ VEDENÁ VE ZDIVU BUDOU ZAPRAVENA VÁPENOCEMENTOVOU OMÍTKOU BEZ PŘÍMĚŠÍ AGRESIVNÍCH LÁTEK (PLATIFIKÁTORŮ)
- PRO NÁPOJENÍ KOTLE NA ELEKTRICKOU ENERGI BUDE PROVEDENA NOVÁ ZÁSUVKA NA 230V NÁPOJENA PŘÍMO Z RS PŘES KOMBINOVANÝ PROUDOVÝ CHRÁNIČ
- ODVOD KONDENZÁTU Z KOTLE BUDE NÁPOJEN HADICÍ DO STÁVAJÍCÍHO ODPADU POD VANOU BUDE POUŽITO NAVRTÁVACÍ ODBOČKY HT
- PŘI ZASEKÁVÁNÍ POTRUBÍ DO PŘÍČEK JE TŘEBA DBÁT ZVÝŠENÉ OPATRNOSTI A PRÁCE NEPROVÁDĚT STROJNĚ, PŘÍČKY JSOU Z DUTÝCH KŘEHKÝCH CIHEL
- POUŽITÉ NÁZVY TECHNOLOGICKÝCH ZAŘÍZENÍ, ČI JINÝCH VÝROBKŮ JSOU POUZE REFERENČNÍ A NEJSOU TEDY ZÁVAZNÉ

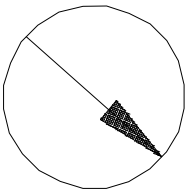

ZODP. PROJEKTANT	VYPRACOVAL	KRESLIL	KONTROLOVAL	ENLYTECH S.R.O. Energetické analýzy a technologie Lidická 700/19, Brno 602 00 Tel: +420 606 485 545 Mail: info@enlytech.cz		
ING. PETR KOMÍNEK	BC.JAN HVĚZDA	BC.JAN HVĚZDA				
KRAJ:	Jihomoravský	OKRES:	Brno-město			
INVESTOR:	Statutární město Brno, městská část Brno-střed, Dominikánská 264/2, 601 69 Brno					
AKCE:	PD MORAVSKÉ NÁMĚSTÍ 14A, 14B - zařízení etážového vytápění v bytech č.1,3,5,7,10,13,22,25,33,35 BYT ČÍSLO 5 MORAVSKÁ NÁMĚSTÍ 14A			FORMÁT	2 x A4	
				MĚŘÍTKO	1:50	
				DATUM	5.2017	
				ÚČEL	DPS	
				Č. ZAKÁZKY	PD20170501	
OBSAH:	PŮDORYS - PROFESE ZTI A ELEKTROINSTALACE				Č. VÝKR.	PARÉ
					D.1.4.4.4.	