


PŮDORYS

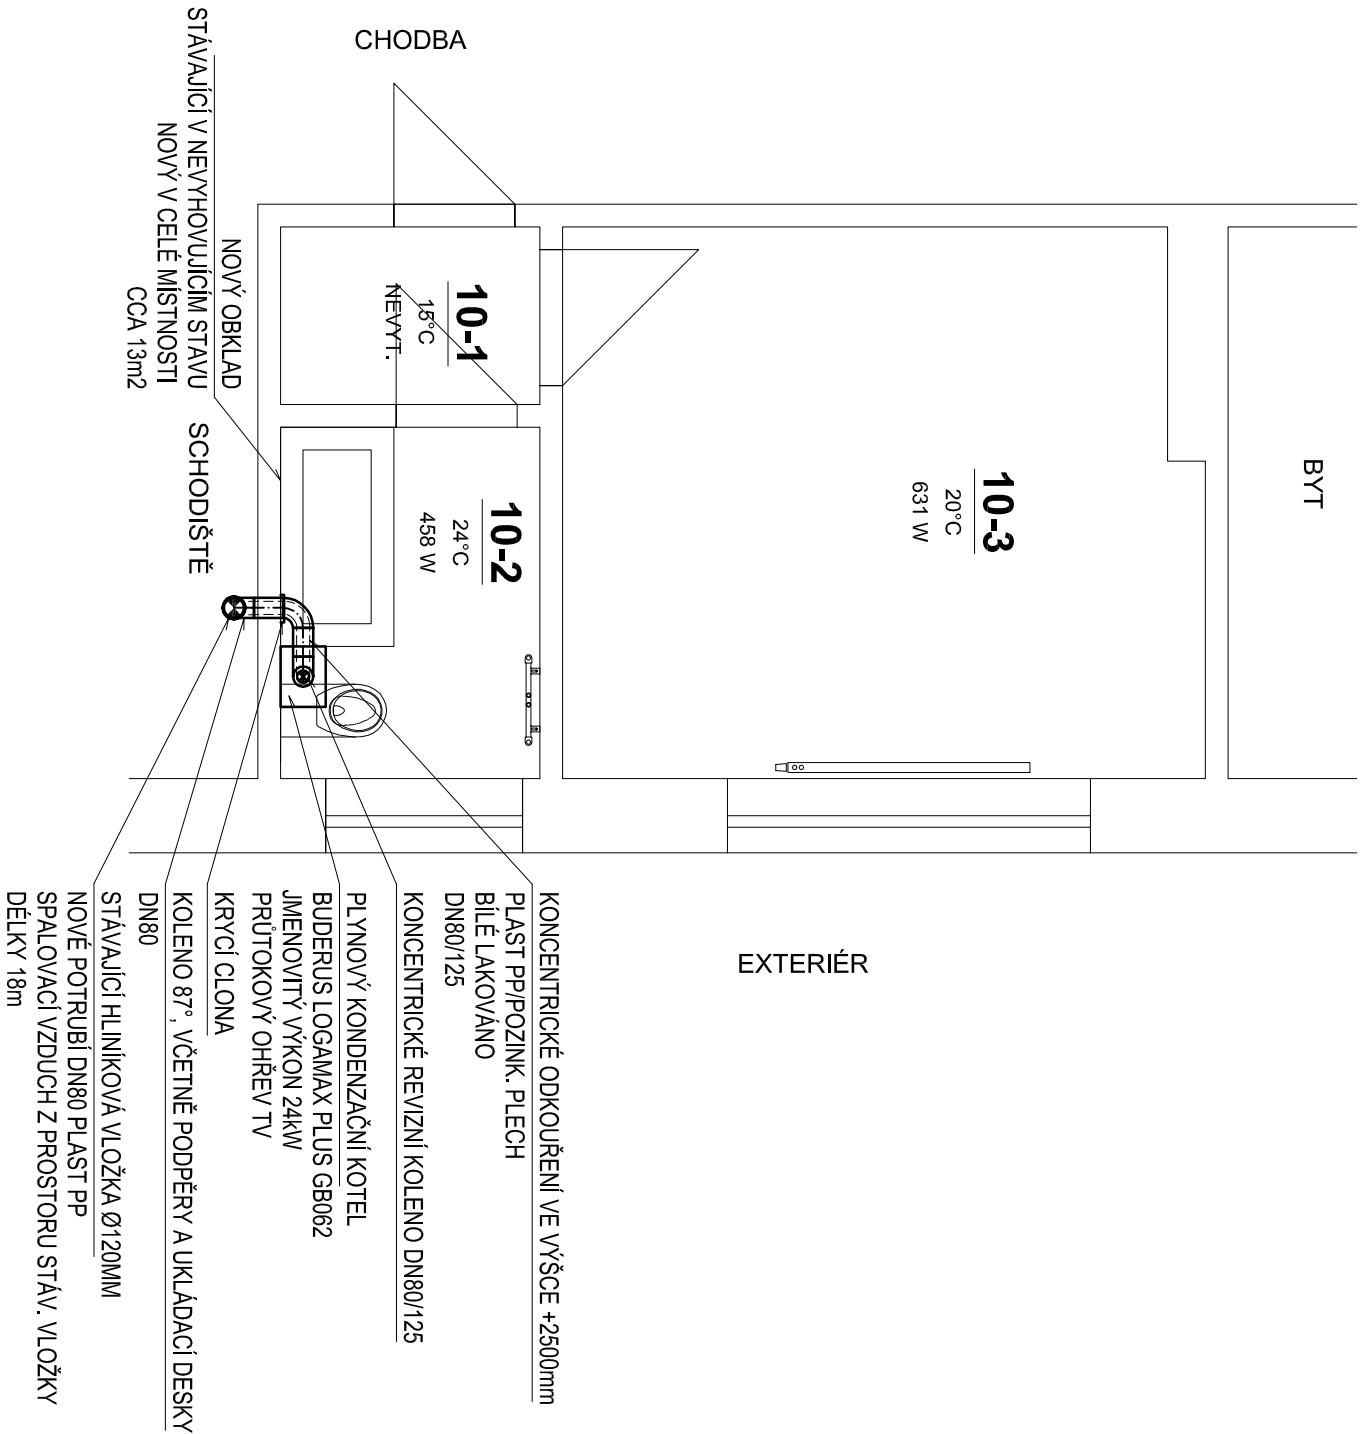

OZN	NÁZEV MÍSTNOSTI	PL. [m²]
10-1	CHODBA	2,00
10-2	KOUPELNA	4,00
10-3	OBÝVACÍ POKOJ + KK	15,10

LEGENDA MÍSTNOSTÍ:

ZODP. PROJEKTANT	VYPRACOVAL	KRESLIL	KONTROLOVAL	ENLYTECH S.R.O. Energetické analýzy a technologie Lidická 700/19, Brno 602 00 Tel: +420 606 485 545 Mail: info@enlytech.cz
ING. PETR KOMINEK	BC.JAN HVĚZDA	BC.JAN HVĚZDA		
KRAJ:	Jihomoravský	OKRES:	Brno-město	
INVESTOR:	Statutární město Brno, městská část Brno-sřed, Dominikánská 264/2, 601 69 Brno			
AKCE:	PD MORAVSKÉ NÁMĚSTÍ 14A, 14B - zařízení etážového vytápění v bytech č. 1,3,5,7,10,13,22,25,33,35 BYT ČÍSLO 10 MORAVSKÁ NÁMĚSTÍ 14A			
OBSAH:	PŮDORYS - ODKOUŘENÍ A STAVEBNÍ ÚPRAVY			
	D.1.4.4.3.			
	Č. VÝKR.	PARÉ		