


PUDORYS

## EXTERIÉR

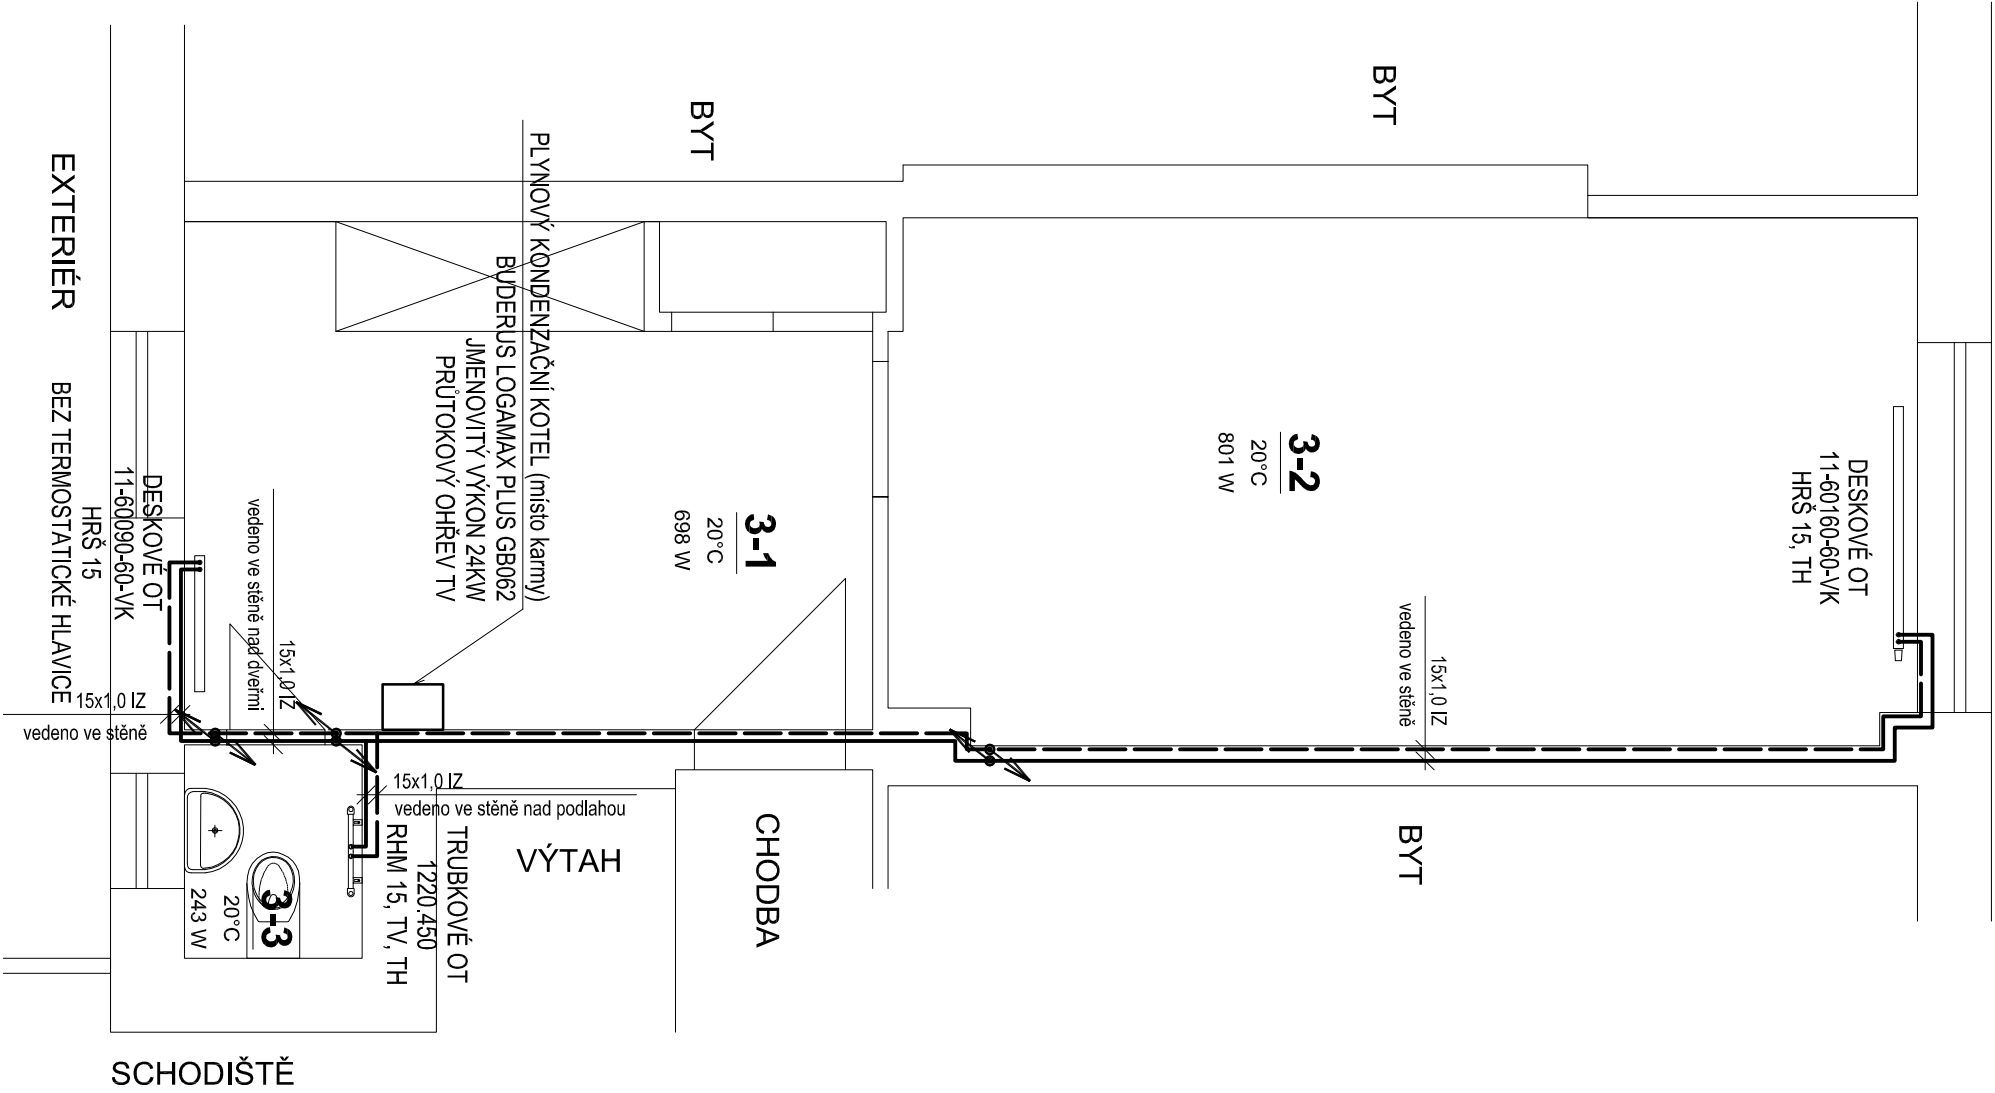

## LEGENDA MÍSTNOSTÍ:


OZN	NÁZEV MÍSTNOSTI	PL. [m <sup>2</sup> ]
3-1	ZADVERÍ	14,20
3-2	OBVYACÍ POKOJ + KK	23,50
3-3	WC	1,70

## LEGENDA:

[illegible]

## POZNÁMKY:

- TEPLOTNÍ SPÁD OTOPEHÉHO SYSTÉMU 60/50°C, te= -12°C
- NOVÁ MĚDĚNÁ POTRUBÍ VEDENÁ VE ZDIVU BUDOU ZAPRAVENA VÁPENOCEMENTOVOU OMÍTKOU BEZ PŘÍMĚSÍ AGRESIVNÍCH LÁTEK (PLATIFIKÁTORŮ)
- MATERIÁL POTRUBÍ HLAVNÍCH ROZVODŮ JE MĚĎ OPATŘENO TEPELNOU IZOLACÍ MIN. TL. 13mm
- PŘI ZASEKÁVÁNÍ POTRUBÍ DO PŘÍČEK JE TŘEBA DBÁT ZVÝŠENÉ OPATRNOSTI A PRÁCE NEPROVÁDĚT STROJNĚ, PŘÍČKY JSOU Z DUTÝCH KŘEHKÝCH CIHEL
- POUŽITÉ NÁZVY TECHNOLOGICKÝCH ZAŘÍZENÍ, ČI JINÝCH VÝROBKŮ JSOU POUZE REFERENČNÍ A NEJSOU Tedy ZÁVAZNÉ

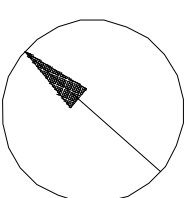

ZODP. PROJEKTANT	VYPRACOVAL	KRESLIL	KONTROLOVAL	ENL YTECH S.R.O. Energetické analýzy a technologie Lidická 700/19, Brno 602 00 Tel: +420 606 485 545 Mail: info@enlytech.cz	
ING. PETR KOMÍNEK	BC.JAN HVĚZDA	BC.JAN HVĚZDA			
KRAJ:	Jihomoravský	OKRES:	Brno-město		
INVESTOR:	Statutární město Brno, městská část Brno-sítěd, Dominikánská 264/2, 601 69 Brno				
AKCE:	PD MORA VSKÉ NÁMĚSTÍ 14A, 14B - zařízení etážového vytápění v bytech č.1,3,5,7,10,13,22,25,33,35				
OBSAH:	D.1.4 VYTÁPĚNÍ V BYTĚ ČÍSLO 3 PŮDORYS			Č. VÝKR. D.1.4.4.1	PARÉ