


PŮDORYS

BYT

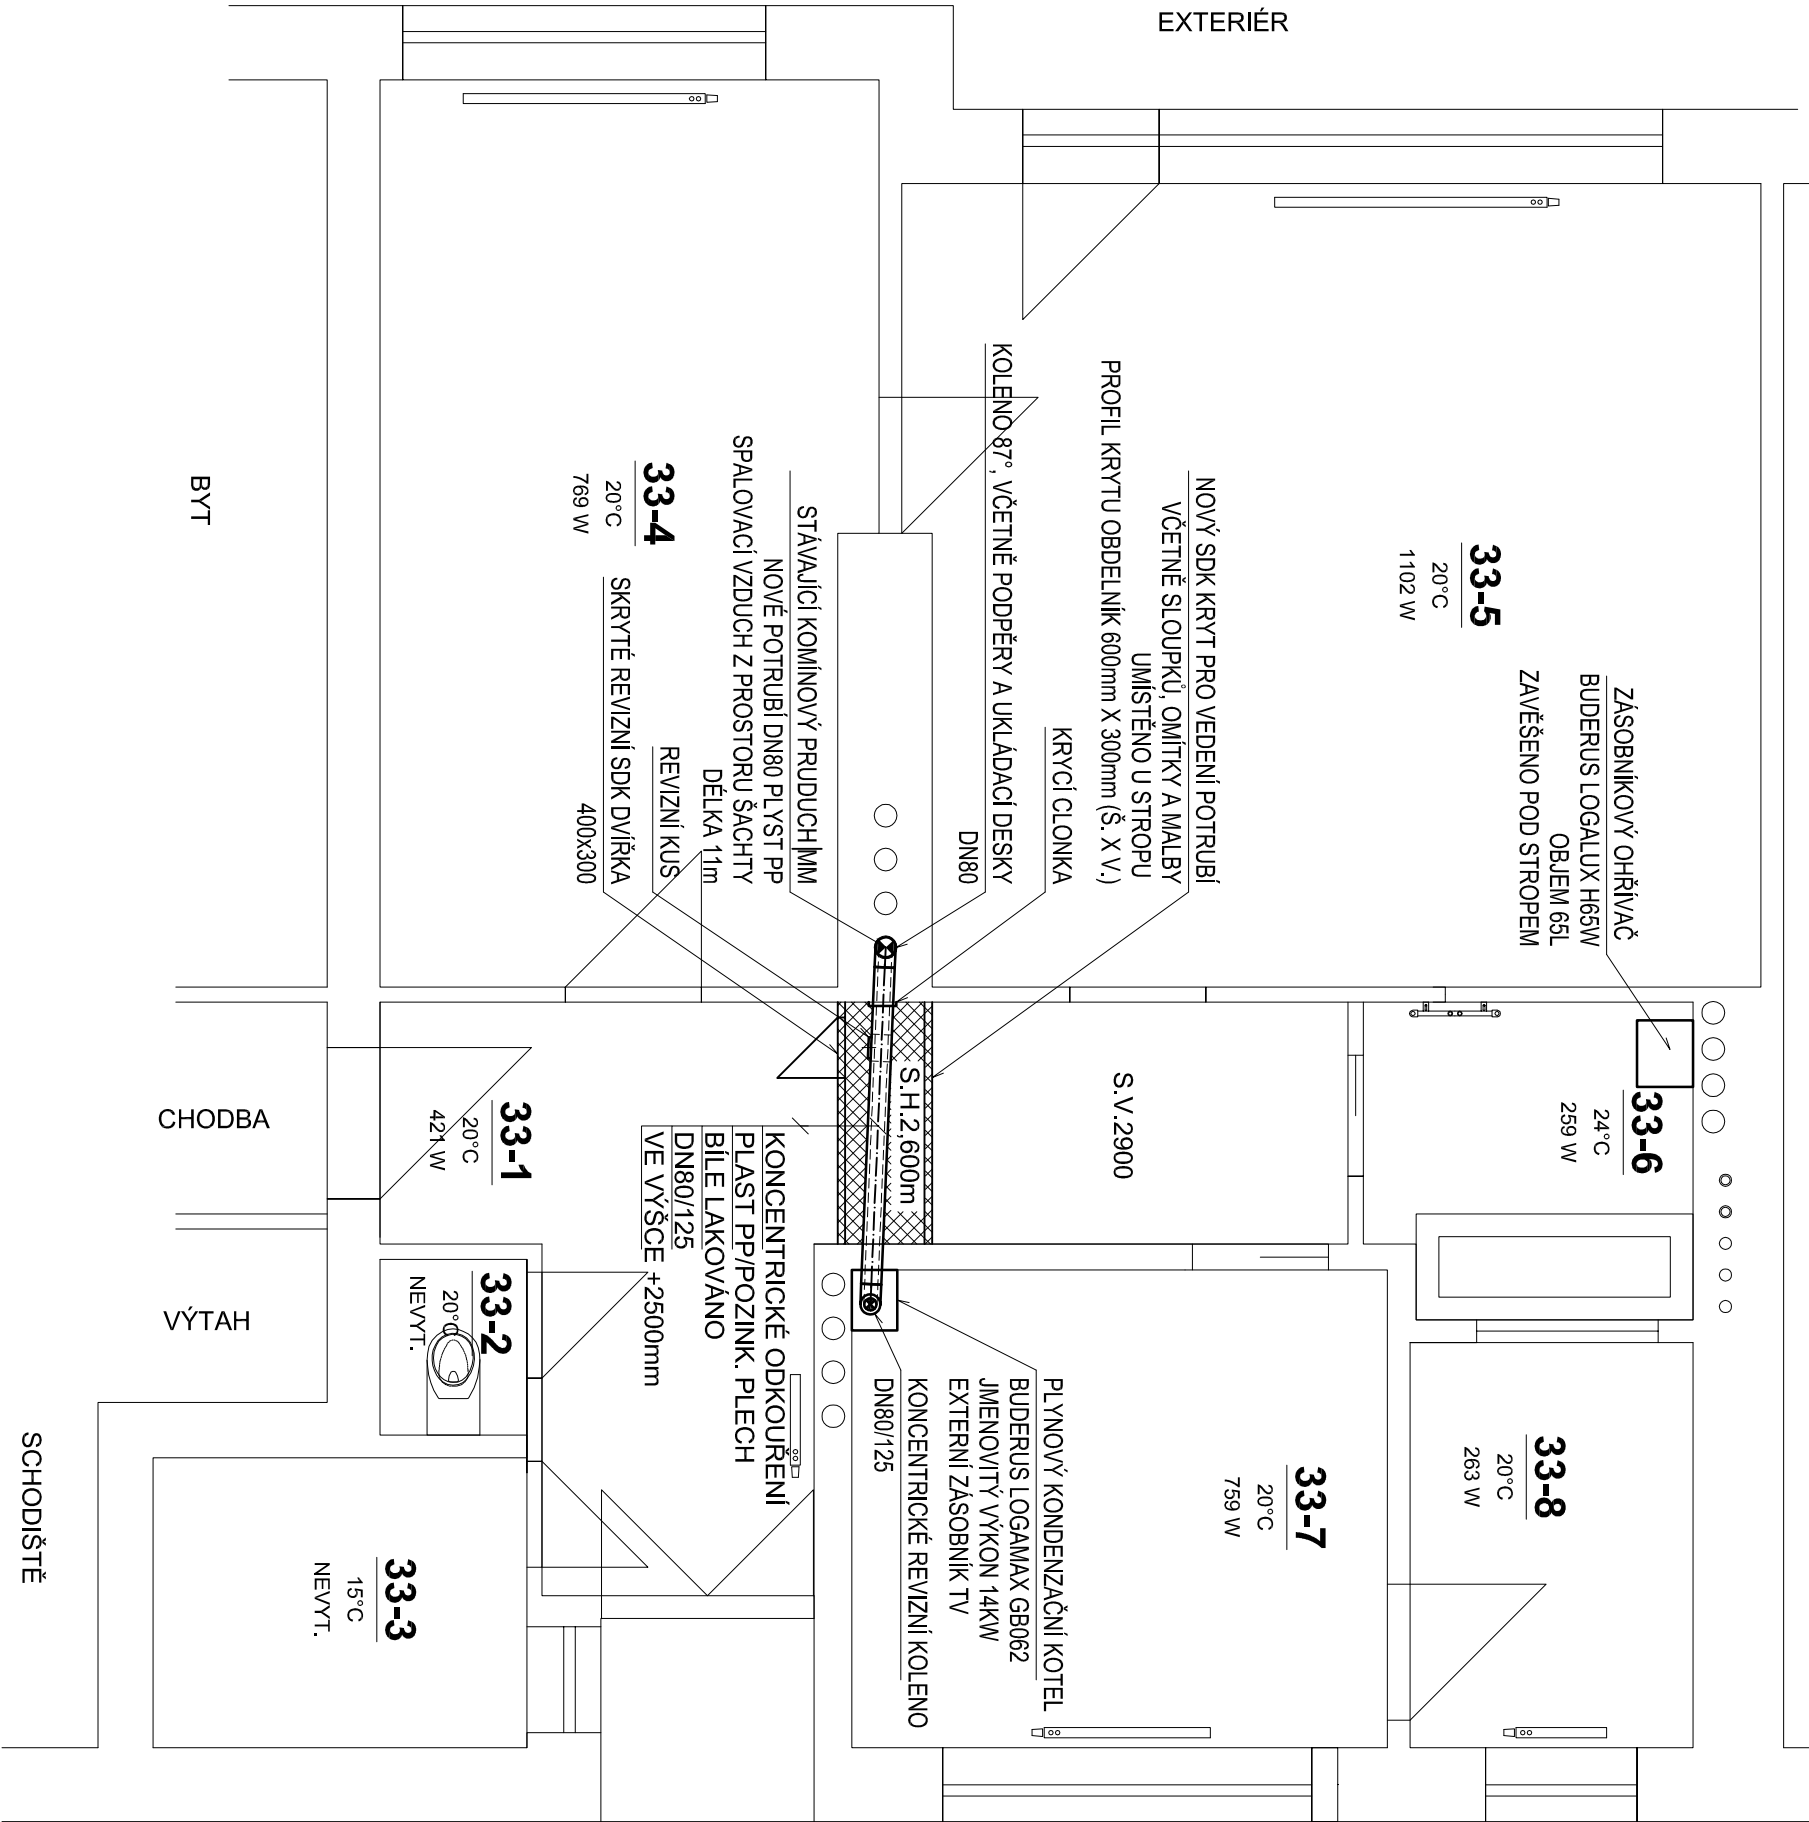

LEGENDA MÍSTNOSTÍ:

OZN	NÁZEV MÍSTNOSTI	PL. [m²]
33-1	CHODBA	14,40
33-2	WC	1,10
33-3	SPÍŽ	4,70
33-4	POKOU 1	19,00
33-5	OBÝVACÍ POKOU	29,60
33-6	KOUPELNA	4,40
33-7	KUCHYNĚ	11,20
33-8	POKOU 2	5,00

ZODP. PROJEKTANT	VYPRACOVAL	KRESLIL	KONTROLOVAL	ENLYTECH S.R.O. Energetické analýzy a technologie Lidická 700/19, Brno 602 00 Tel: +420 606 485 545 Mail: info@enlytech.cz	
ING. PETR KOMINEK	BC.JAN HVĚZDA	BC.JAN HVĚZDA			
KRAJ:	Jihomoravský	OKRES:	Brno-město		
INVESTOR:	Statutární město Brno, městská část Brno-střed, Dominikánská 264/2, 601 69 Brno				
AKCE:	PD MORAVSKÉ NÁMĚSTÍ 14A, 14B - zařízení etážového vytápění v bytech č. 1,3,5,7,10,13,22,25,33,35 BYT ČÍSLO 33 MORAVSKÁ NÁMĚSTÍ 14B				
OBSAH:	PŮDORYS - ODKOUŘENÍ A STAVEBNÍ ÚPRAVY				
				FORMÁT	2 x A4
				MĚŘÍTKO	1:50
				DATUM	5.2017
				ÚČEL	DPS
				Č. ZAKÁZKY	PD20170501
				Č. VÝKR.	PARÉ
	D.1.4.4.3.				

