


PUDORYS

BYT

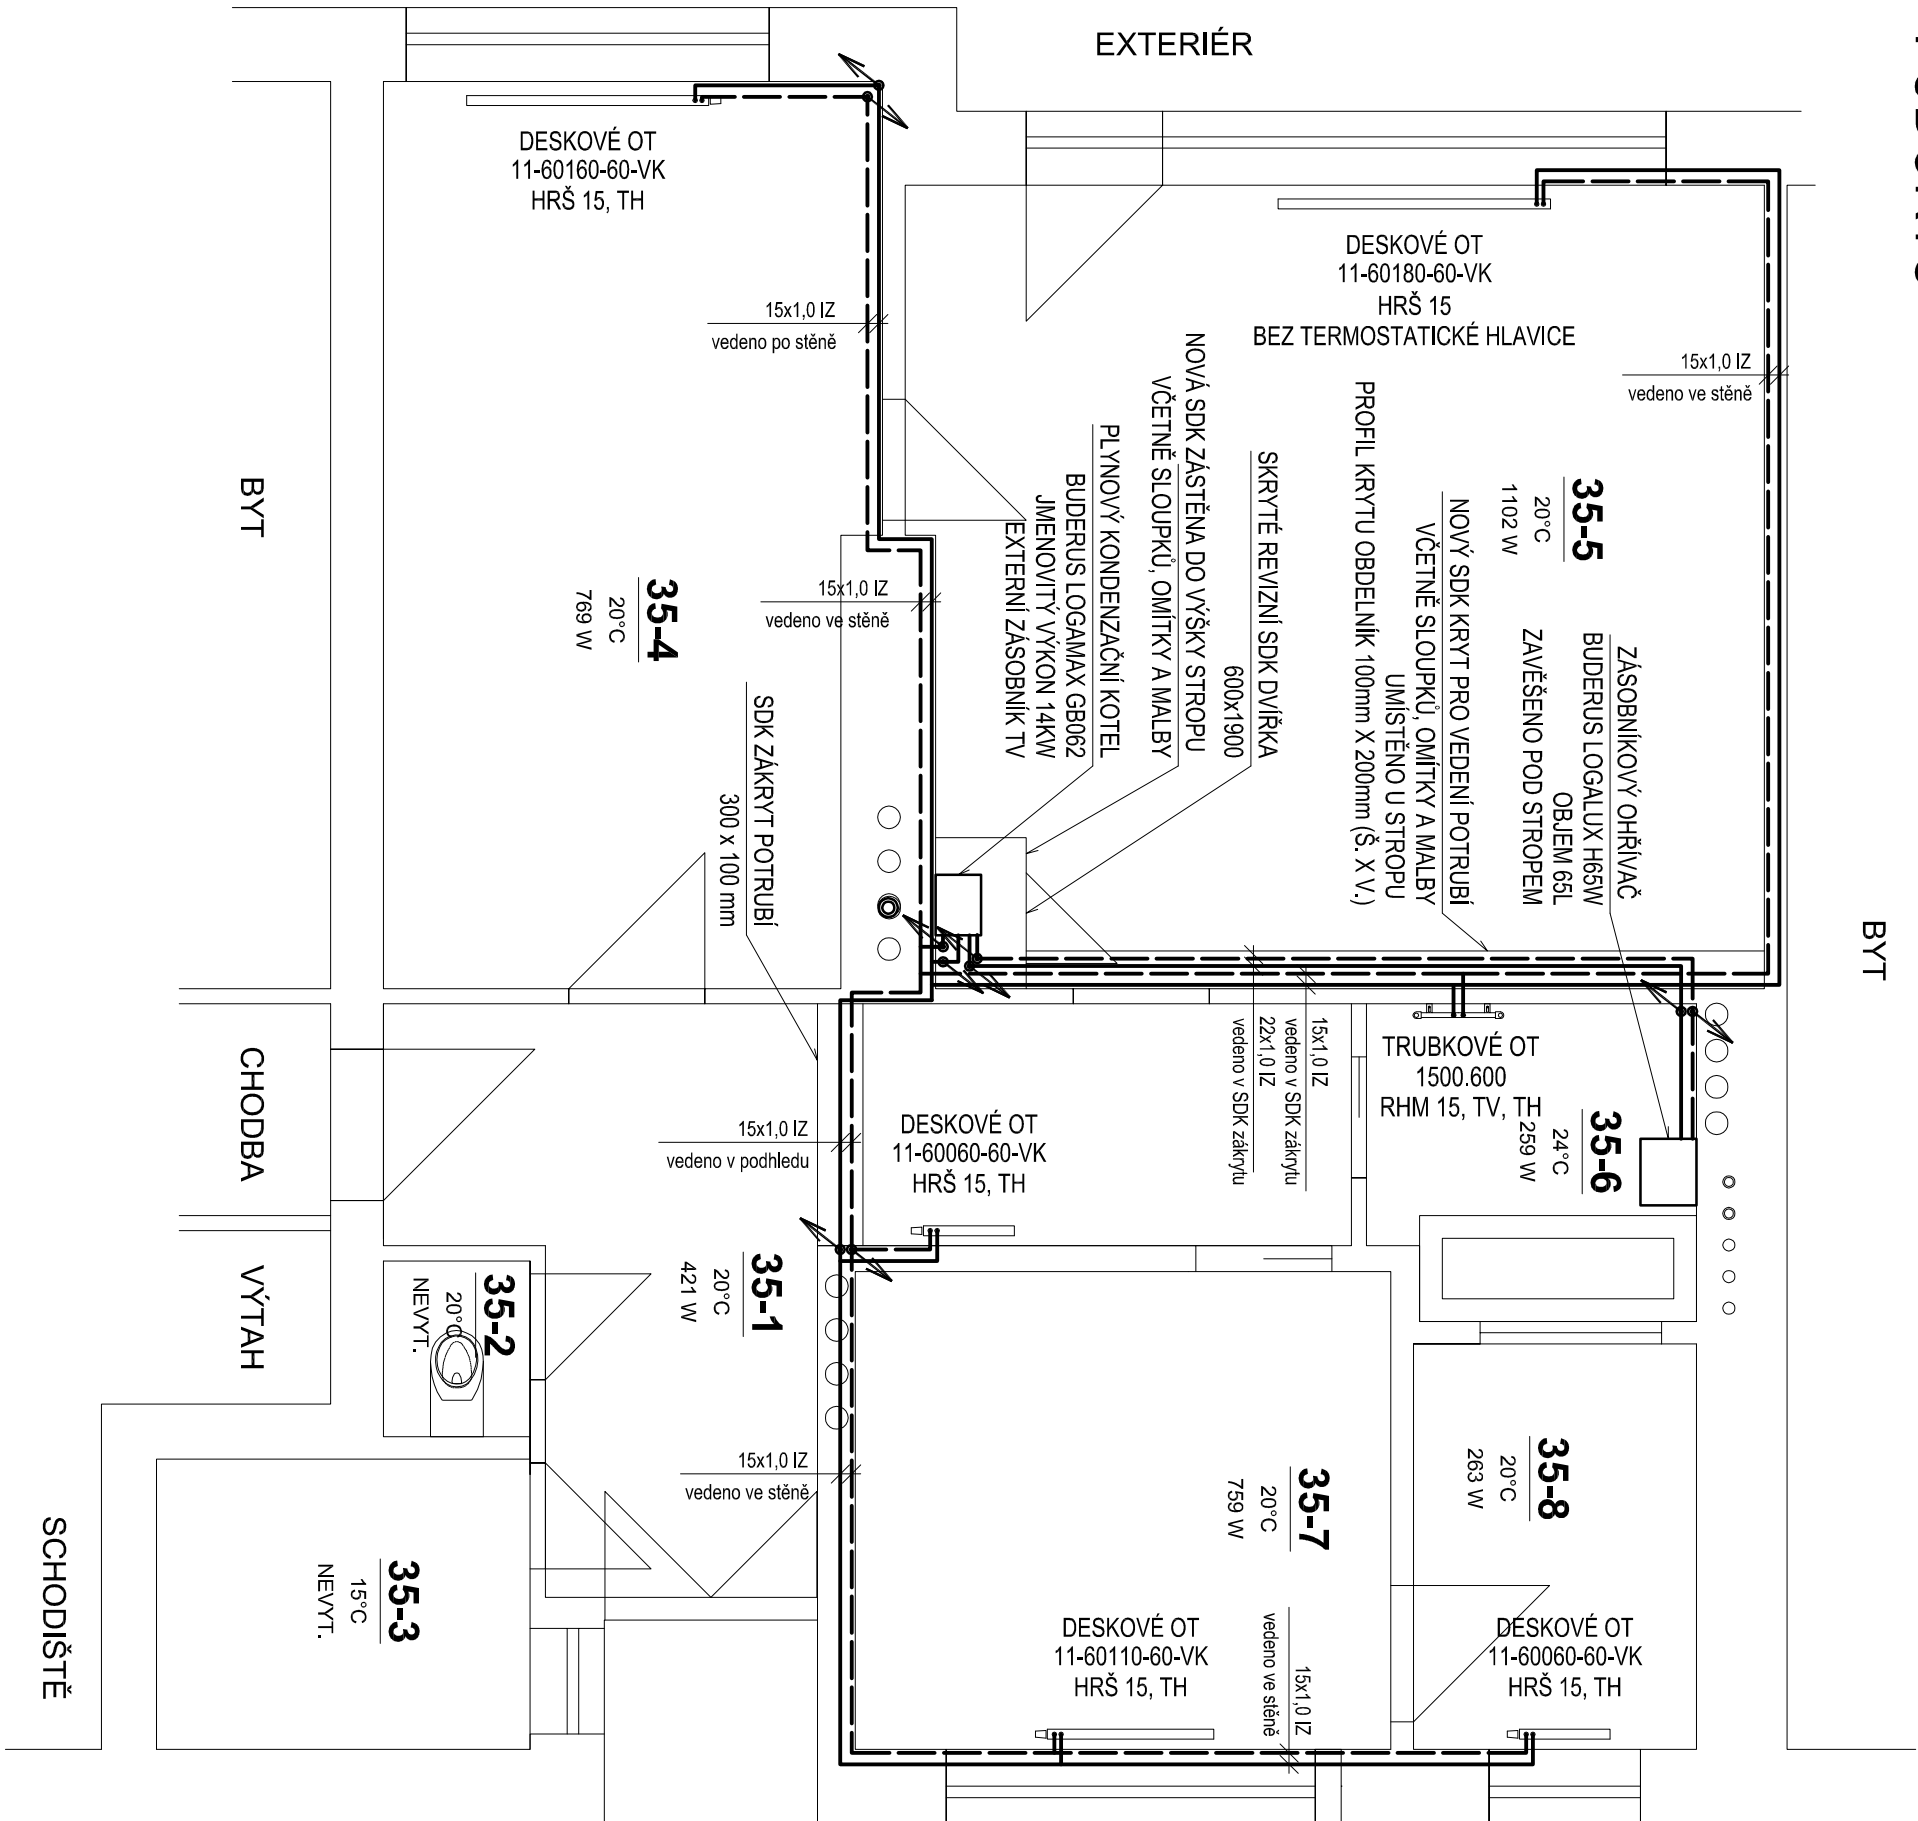

## LEGENDA MÍSTNOSTÍ:

OZN	NÁZEV MÍSTNOSTI	PL. [m <sup>2</sup> ]
35-1	CHODBA	14,40
35-2	WC	1,10
35-3	SPÍŽ	4,70
35-4	POKOU 1	19,00
35-5	OBÝVAČI POKOUJ	29,60
35-6	KOUPELNA	4,40
35-7	KUCHYNĚ	11,20
35-8	POKOU 2	5,00

## LEGENDA:

TOPNÁ VODA PŘÍVOD - NOVÉ  
TOPNÁ VODA VRAT - NOVÉ

DESKOVÉ OT  
11-60120-60-VK  
HRŠ 15, TH

DESKOVÉ OTOPNÉ TĚLESO  
TYP OTOPNÉHO TĚLESA  
POČET DESEK / VÝŠKA / ŠÍŘKA  
H - ROHOVÉ ŠROUBENÍ DN 15,  
- UZAVÍRATELNÉ, VYPOUŠTĚČI  
TERMOSTATICKÁ HLAVICE

TRUBKOVÉ OT  
1500.450  
RHM 15, TV, TH


TRUBKOVÉ OTOPNÉ TĚLESO  
TYP OTOPNÉHO TĚLESA  
VÝŠKA / ŠÍŘKA  
ROHOVÁ HM ARMATURA DN 15  
TERMOSTATICKÝ VENTIL  
TERMOSTATICKÁ HLAVICE

**3-2**  
20°C  
801 W

ČÍSLO MÍSTNOSTI  
NAVRHOVANÁ VNITŘNÍ TEPLOTA  
TEPELNÁ ZTRÁTA

## POZNÁMKY:

- TEPLOTNÍ SPÁD OTOPNĚHO SYSTÉMU 60/50°C, te= -12°C
- NOVÁ MĚDĚNÁ POTRUBÍ VEDEVNÁ VĚ ZDÍVU BUDOU ZAPRAVENA VÁPENOCEMENTOVOU OMÍTKOU BEZ PŘÍMĚSÍ AGRESIVNÍCH LÁTEK (PLATIFIKÁTORŮ)
- MATERIÁL POTRUBÍ HLAVNÍCH ROZVODŮ JE MĚĐ OPATŘENO TEPELNOU IZOLACÍ MIN. TL. 13mm
- PŘÍ ZASEKÁVÁNÍ POTRUBÍ DO PŘÍČEK JE TŘEBA DBÁT ZVÝŠENÉ OPATRNOSTI A PRÁCE NEPROVÁDĚT STROJNĚ, PŘÍČKY JSOU Z DUTÝCH KŘEHKÝCH CIHEL
- POUŽITÉ NAZVY TECHNOLOGICKÝCH ZAŘÍZENÍ, ČI JINÝCH VÝROBKŮ JSOU POUZE REFERENČNÍ A NEJSOU TĚDY ZÁVAZNÉ

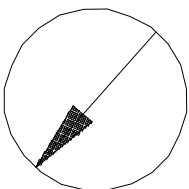[illegible]