


PŮDORYS

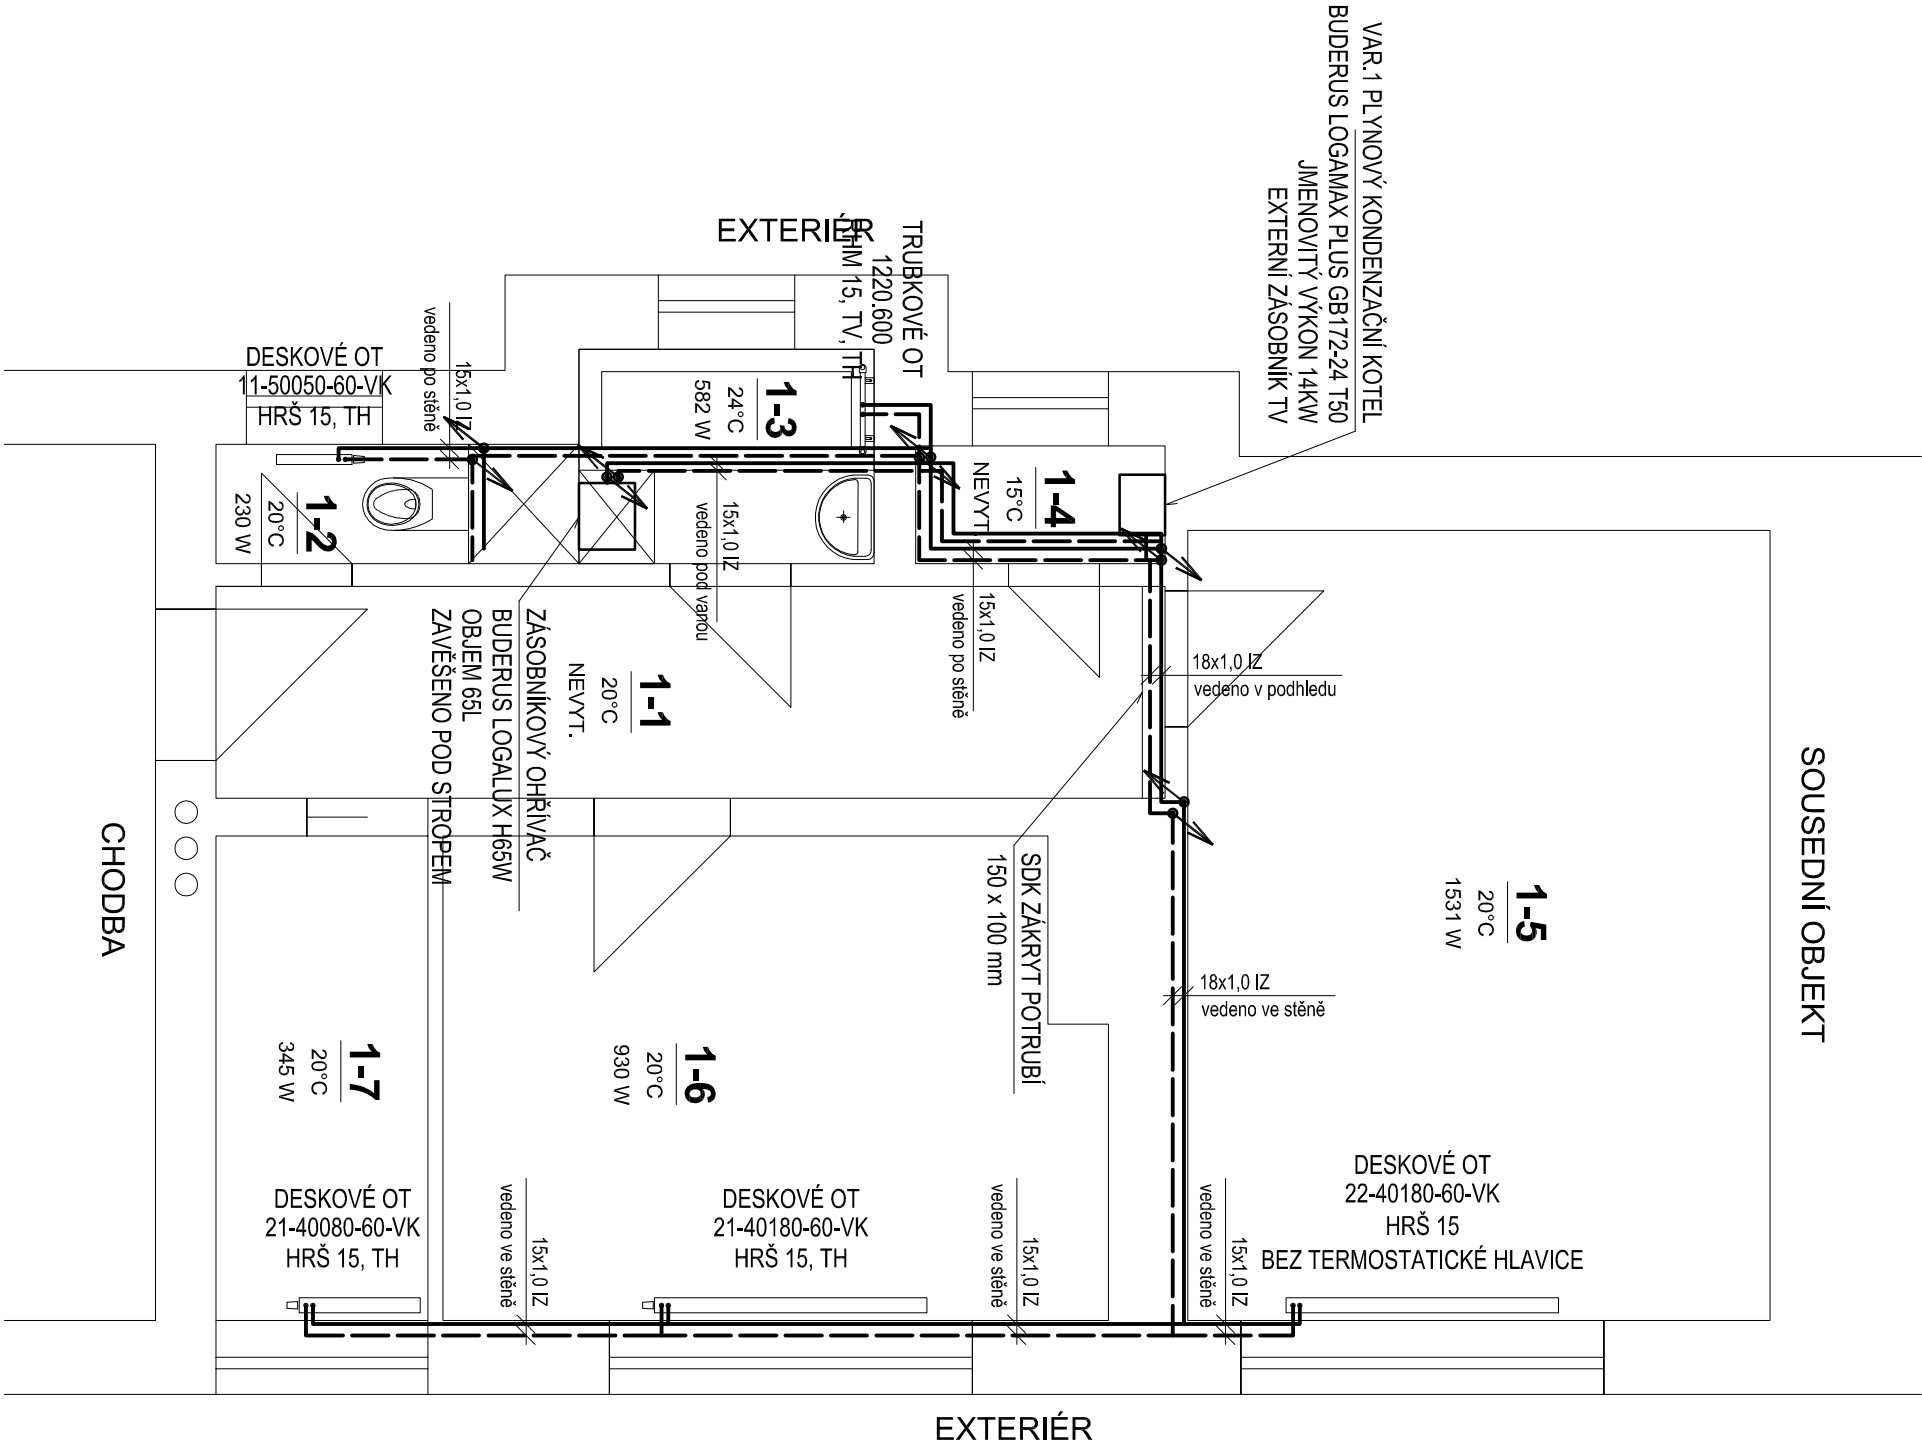

LEGENDA MÍSTNOSTÍ:

OZN	NÁZEV MÍSTNOSTI	PL. [m²]
1-1	CHODBA	8,80
1-2	WC	1,30
1-3	KOUPELNA	2,80
1-4	SKLAD	1,30
1-5	OBYVACÍ POKOJ	20,10
1-6	POKOJ	13,60
1-7	KUCHYNĚ	4,50

LEGENDA:

TOPNÁ VODA PŘÍVOD - NOVÉ
TOPNÁ VODA VRAT - NOVÉ

DESKOVÉ OT
11-60120-60-VK
HRŠ 15, TH

DESKOVÉ OTOPNÉ TĚLESO
TYP OTOPNÉHO TĚLESA
POČET DESEK / VÝŠKA / ŠÍŘKA
H - ROHOVÉ ŠROUBENÍ DN 15,
- UZAVÍRATELNÉ, VYPOUŠTĚCÍ
TERMOSTATICKÁ HLAVICE

TRUBKOVÉ OT
1500,450
RHM 15, TV, TH


TRUBKOVÉ OTOPNÉ TĚLESO
TYP OTOPNÉHO TĚLESA
VÝŠKA / ŠÍŘKA
ROHOVÁ HM ARMATURA DN 15
TERMOSTATICKÝ VENTIL
TERMOSTATICKÁ HLAVICE

3-2
20°C
801 W

ČÍSLO MÍSTNOSTI
NAVRHOVANÁ VNITŘNÍ TEPLOTA
TEPELNÁ ZTRÁTA

POZNÁMKY:

- TEPLOTNÍ SPÁD OTOPNÉHO SYSTÉMU 60/50°C, te= -12°C
- NOVÁ MĚDĚNÁ POTRUBÍ VEDENÁ VE ZDIVU BUDOU ZAPRAVENA VÁPENCEMENTOVOU OMÍTKOU BEZ PŘÍMĚŠÍ AGRESIVNÍCH LÁTEK (PLATIFIKÁTORŮ)
- MATERIÁL POTRUBÍ HLAVNÍCH ROZVODŮ JE MĚĎ OPATŘENO TEPELNOU IZOLACÍ MIN. TL. 13mm
- PŘI ZASEKÁVÁNÍ POTRUBÍ DO PŘÍČEK JE TŘEBA DBÁT ZVÝŠENÉ OPATRNOSTI A PRÁCE NEPROVÁDĚT STROJNĚ, PŘÍČKY JSOU Z DUTÝCH KŘEHKÝCH CIHEL
- POUŽITÉ NÁZVY TECHNOLOGICKÝCH ZAŘÍZENÍ, ČI JINÝCH VÝROBKŮ JSOU POUZE REFERENČNÍ A NEJSOU Tedy ZÁVAZNÉ

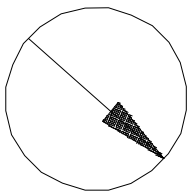

ZODP. PROJEKTANT	VYPRACOVAL	KRESLIL	KONTROLOVAL	ENLYTECH S.R.O. Energetické analýzy a technologie Lidická 700/19, Brno 602 00 Tel: +420 606 485 545 Mail: info@enlytech.cz			
ING. PETR KOMÍNEK	BC.JAN HVĚZDA	BC.JAN HVĚZDA					
KRAJ:	Jihomoravský	OKRES:	Brno-město				
INVESTOR:	Statutární město Brno, městská část Brno-střed, Dominikánská 264/2, 601 69 Brno						
AKCE:	PD MORAVSKÉ NÁMĚSTÍ 14A, 14B - zařízení etážového vytápění v bytech č.1,3,5,7,10,13,22,25,33,35						
					FORMÁT	2x A4	
					MĚŘÍTKO	1:50	
					DATUM	5.2016	
					ÚČEL	DPS	
					Č. ZAKÁZKY	PD20170501	
OBSAH:	D.1.4 VYTÁPĚNÍ V BYTĚ ČÍSLO 1 PŮDORYS					Č. VÝKR.	PARÉ
						D.1.4.4.1	