


PŮDORYS

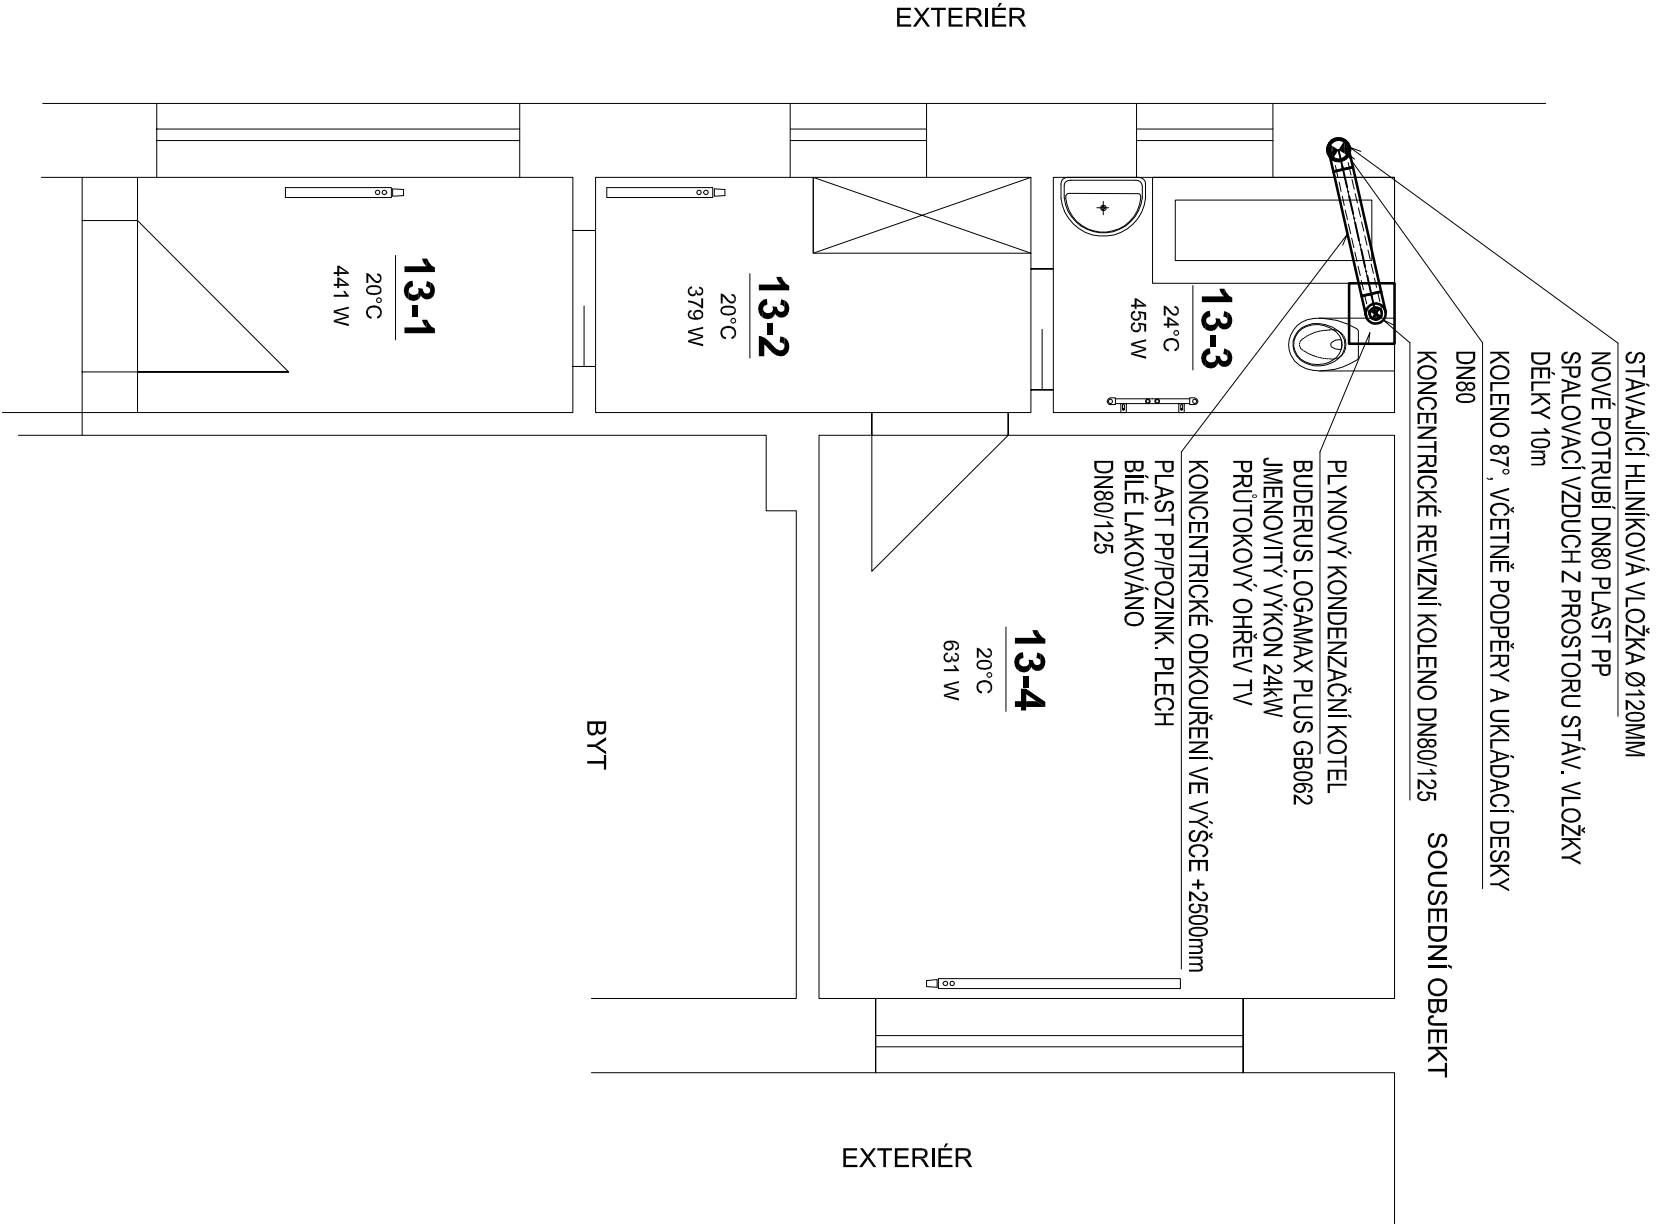

LEGENDA MÍSTNOSTÍ:

OZNÍ	NÁZEV MÍSTNOSTI	PL. [m²]
13-1	CHODBA	4,50
13-2	KUCHYNĚ	4,50
13-3	KOUPELNA	3,50
13-4	OBYVACÍ POKOJ	14,20

ZODP. PROJEKTANT	VYPRACOVAL	KRESLIL	KONTROLOVAL	ENLITTECH S.R.O. Energetické analýzy a technologie Lidická 700/19, Brno 602 00 Tel: +420 606 485 545 Mail: info@enlitech.cz	
ING. PETR KOMINEK	BC.JAN HVĚZDA	BC.JAN HVĚZDA			
KRAJ:	Jihomoravský	OKRES:	Brno-město		
INVESTOR:	Statutární město Brno, městská část Brno-sířed, Dominikánská 264/2, 601 69 Brno				
AKCE:	PD MORAVSKÉ NÁMĚSTÍ 14A, 14B - zařízení etážového vytápění v bytech č. 1,3,5,7,10,13,22,25,33,35 BYT ČÍSLO 13 MORAVSKÁ NÁMĚSTÍ 14A				
OBSAH:	PŮDORYS - ODKOUŘENÍ A STAVEBNÍ ÚPRAVY			Č. VÝKR.	PARÉ
				D.1.4.4.3.	

