

PUDORYS

LEGENDA MÍSTNOSTÍ:

OZN	NÁZEV MÍSTNOSTI	PL. [m ²]
22-1	OBÝVAJACÍ POKOJ + KK	25,10
22-2	WC	1,10
22-3	KOUPELNA	5,80
22-4	SKLAD	1,30
22-5	POKOJ	22,20

LEGENDA:

TOPNÁ VODA PŘÍVOD - NOVÉ
TOPNÁ VODA VRAT - NOVÉ

DESKOVÉ OTOPNÉ TĚLESO
TYP OTOPNÉHO TĚLESA

POČET DESEK / VÝŠKA / ŠÍŘKA
H - ROHOVÉ ŠROUBENÍ DN 15,
- UZAVÍRATELNÉ, VYPOUŠTĚC
TERMOSTATICKÁ HLAVICE

11-60120-60-VK
HRŠ 15, TH

DESKOVÉ OTOPNÉ TĚLESO


 TRUBKOVÉ OT
 1500.450
 RHM 15, TV, TH
 TRUBKOVÉ OTOPNÉ TĚLESO
 TYP OTOPNÉHO TĚLESÁ
 VÝŠKA / ŠÍŘKA
 ROHOVÁ HM ARMATURA DN 15



3-2

20°C
801 W

ČÍSLO MÍSTNOSTI
NAVHRHOVANÁ VNITŘNÍ TEPLOTA
TEPELNÁ ZTRÁTA

POZNÁMKY:

- TEPLOTNÍ SPAD OTOPNĚHO SYSTÉMU 60/50°C, te= -12°C
- NOVÁ MĚDĚNÁ POTRUBÍ VEDENA VĚ ZDVU BUDOU ZAPRAVENA VÁPENOCEMENTOVOU OMÍTKOU BEZ PŘÍMĚSÍ AGRESIVNÍCH LÁTEK (PLATIFIKÁTORŮ)
- MATERIÁL POTRUBÍ HLAVNÍCH ROZVODŮ JE MĚĎ OPATŘENO TEPELNOU IZOLACÍ MIN. TL. 13mm
- PŘI ZASEKÁVÁNÍ POTRUBÍ DO PŘÍČEK JE TŘEBA DBÁT ZVÝŠENÉ OPATRNOSTI A PRÁCE NEPROVÁDĚT STROJNĚ, PŘÍČKY JSOU Z DUTÝCH KŘEHKÝCH CIHEL.
- POUŽITĚ NAZVY TECHNOLOGICKÝCH ZAŘÍZENÍ, ČI JINÝCH VÝROBKŮ JSOU POUZE REFERENČNÍ A NEJSOU TUDY ZÁVAZNÉ

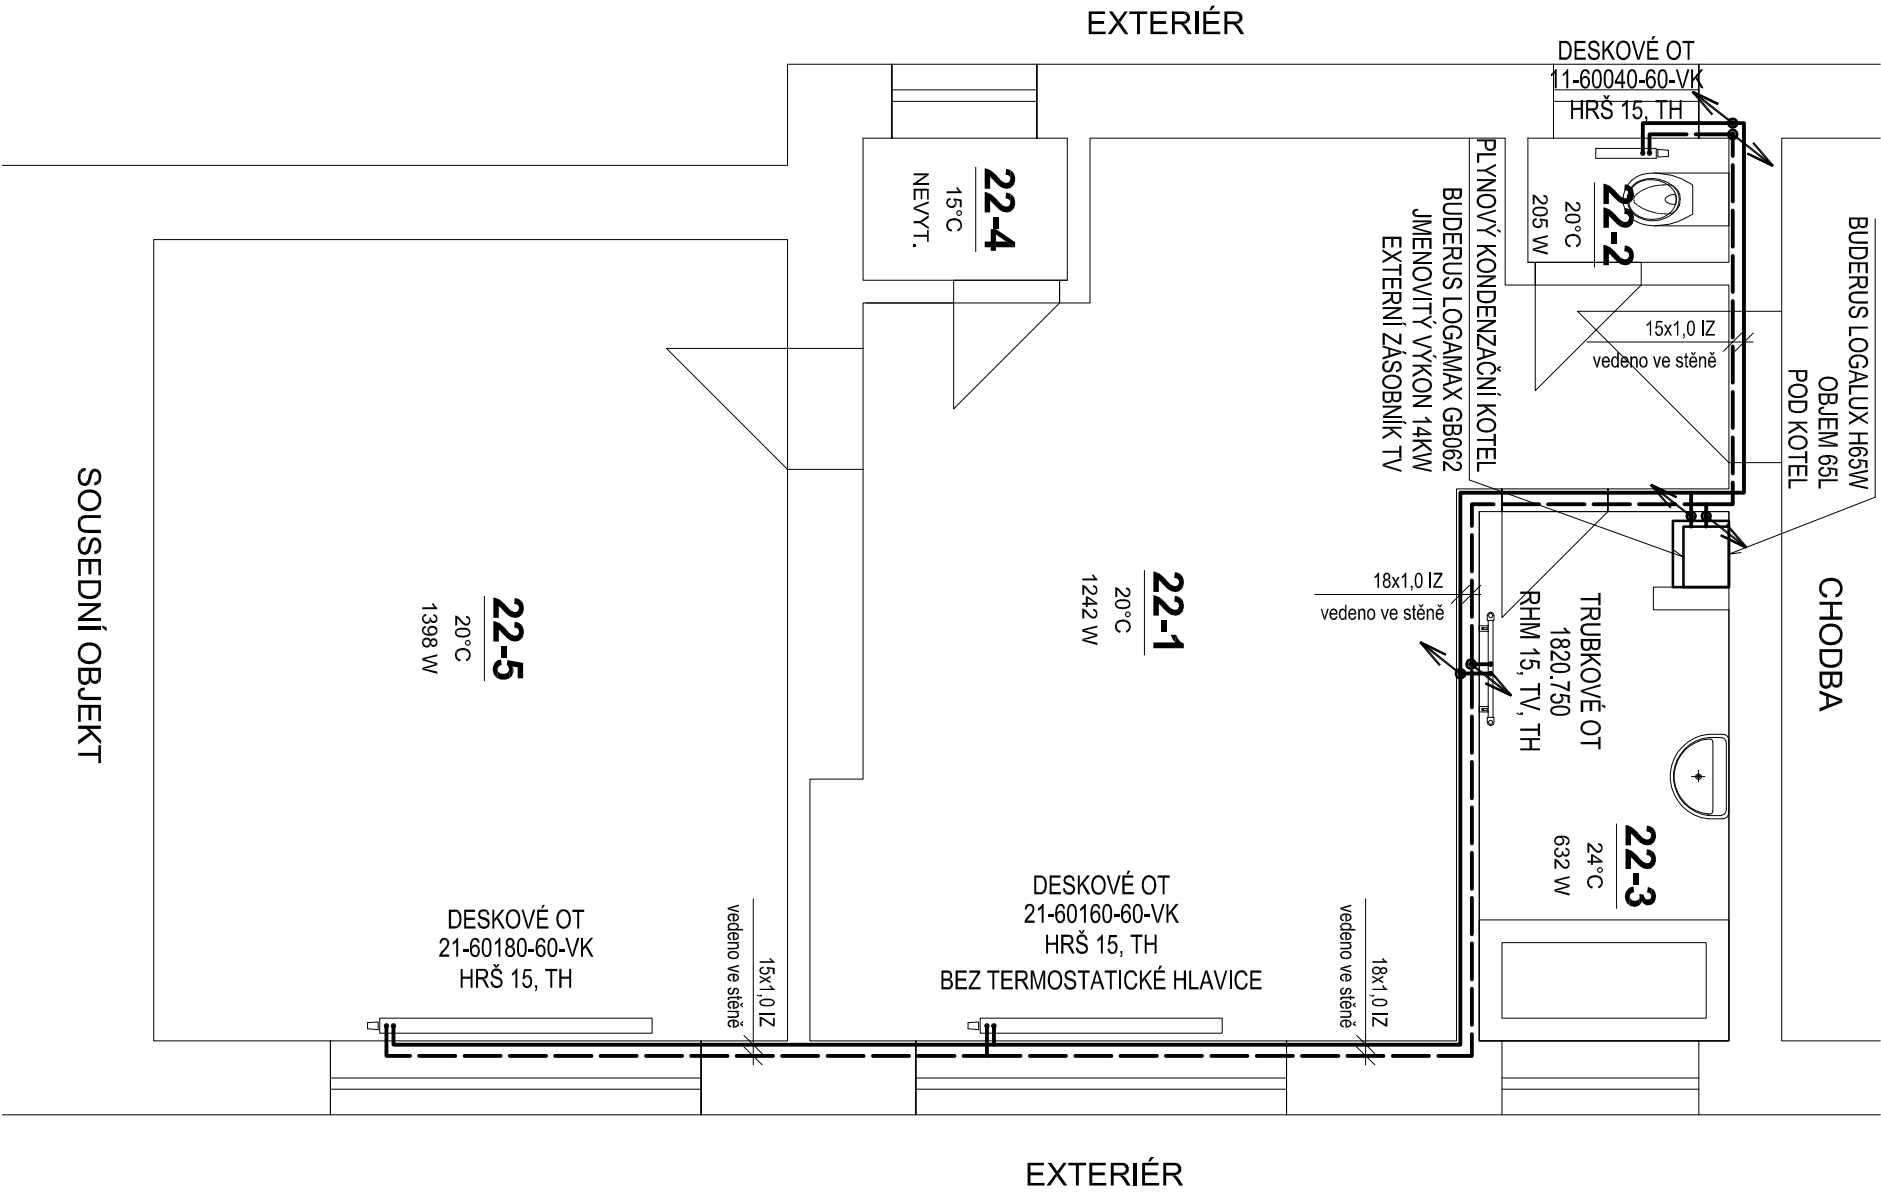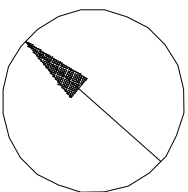

ZODP. PROJEKTANT	VYPRACOVAL	KRESLIL	KONTROLOVAL	ENLYTECH S.R.O. Energetické analýzy a technologie Lidická 700/19, Brno 602 00 Tel: +420 606 485 545 Mail: info@enlytech.cz	
ING. PETR KOMÍNEK	BC.JAN HVĚZDA	BC.JAN HVĚZDA			
KRAJ:	Jihomoravský	OKRES:	Brno-město		
INVESTOR:	Statutární město Brno, městská část Brno-střed, Dominikánská 264/2, 601 69 Brno				
AKCE:	PD MORAVSKÉ NÁMĚSTÍ 14A, 14B - zařízení etážového vytápění v bytech č.1,3,5,7,10,13,22,25,33,35				
OBSAH:	D.1.4 VYTÁPĚNÍ V BYTĚ ČÍSLO 22 PŮDORYS			Č. VÝKR.	PARÉ
				D.1.4.4.1	