


# PŮDORYS

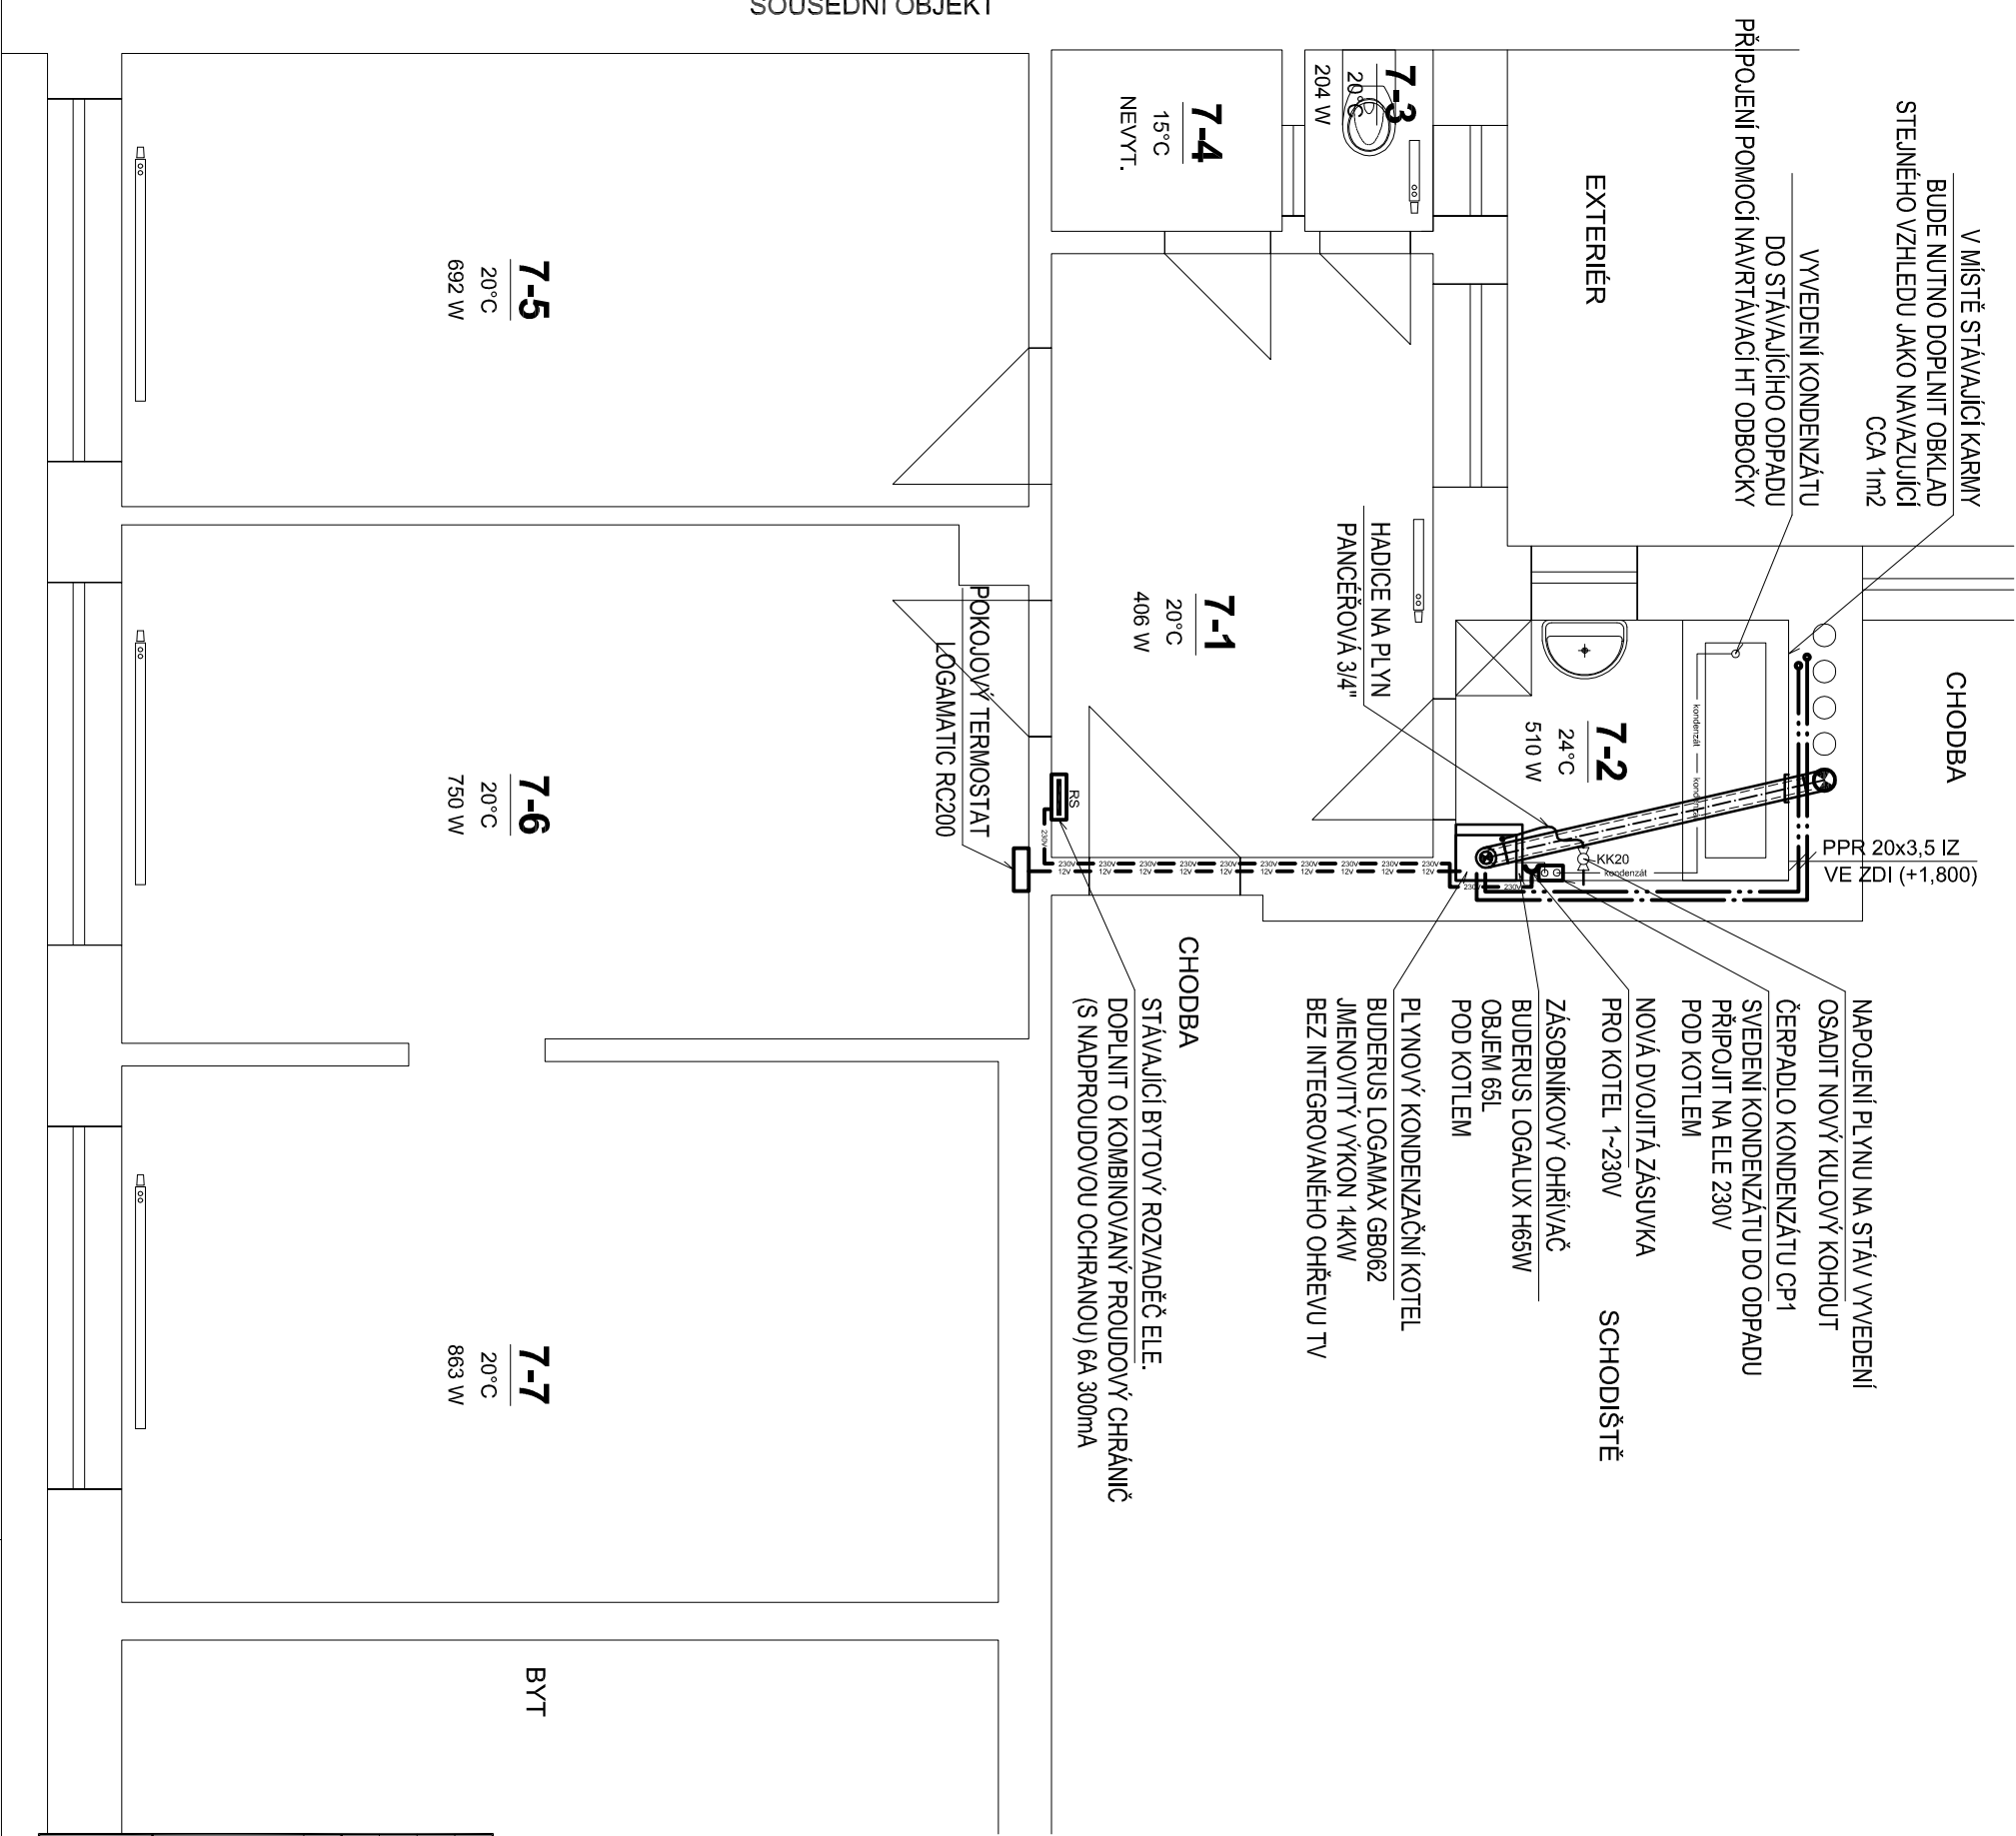

## LEGENDA MÍSTNOSTÍ:

OZN	NÁZEV MÍSTNOSTI	PL. [m²]
7-1	CHODBA	10,10
7-2	KOUPELNA	3,80
7-3	WC	1,00
7-4	SKLAD	1,80
7-5	KUCHYNĚ	18,00
7-6	OBYVACÍ POKOJ	20,30
7-7	POKOJ	20,70

## LEGENDA:


- + + + + +

NOVÉ VEDENÍ PL YNU V MĚDI, SPOJOVÁNÍ LISOVÁNÍM
- HADICE KONDENZÁTU, PLASTOVÉ POTRUBÍ OHEBNÉ
- ELEKTROINSTALACE, KABEL CYKY 3x1,5
- POTRUBÍ TEPLÉ VODY, MATERIÁL PLAST
- POTRUBÍ STUĐENÉ VODY, MATERIÁL PLAST
- KABELAŽ PRO NÁPOJENÍ POKOJOVÉHO TERMOSTATU, KABEL CYSY 2x0,75mm2
- ELE. ZÁSUVKA
- NÁPOJNÝ BOD ELEKTROINSTALACE
- NÁPOJENÍ NA STÁVAJÍCÍ ROZVOD ZTI
- NÁPOJENÍ KOMUNIKACE
- SDK

SÁDROKARTONOVÉ KONSTRUKCE VČETNĚ OCELOVÝCH SLOUPKŮ, UCHYCENÍ, LEPIDLA, PERLINKY, ŠTUKOVÉ OMÍTKY A MALBY V ODSŤINU NAVAZUJÍCÍCH STĚN

## POZNÁMKY:

- [1] STÁVAJÍCÍ POTRUBÍ PL YNU BUDE DEMONTOVÁNO
- BUDE VYUŽITO STÁVAJÍCÍHO VEDENÍ PL YNU DO KOUPELNY POD STÁVAJÍCÍ KARMOU
- NA TOTO VEDENÍ BUDE NAVAZOVAL NOVÝ ROZVOD POD OMÍTKOU K NOVÉMU KOTLI
- [2] NOVÁ MĚDĚNÁ POTRUBÍ VEDENÁ VE ZDIVU BUDOU ZAPRAVENA VÁPENCEMENTOVOU OMÍTKOU
- BEZ PŘÍMĚSÍ AGRESIVNÍCH LÁTEK (PLATIFIKÁTORŮ)
- [3] PRO NÁPOJENÍ KOTLE NA ELEKTRICKOU ENERGII BUDE PROVEDENA NOVÁ ZÁSUVKA NA 230V
- NÁPOJENA PŘÍMO Z RS PŘES KOMBINOVANÝ PROUDOVÝ CHRÁNIČ
- [4] ODVOD KONDENZÁTU Z KOTLE BUDE NÁPOJEN HADICÍ DO STÁVAJÍCÍHO ODPADU POD KOTLEM
- BUDE POUŽITO ROZDOVKY PRO ODPAD ABY BYL NÁPOJEN KOTEL A POUŠŤOVACÍ VENTIL TV
- [5] PŘI ZASEKÁVÁNÍ POTRUBÍ DO PŘÍČEK JE TŘEBA DBÁT ZVÝŠENÉ OPATRNOSTI A PRÁCE
- NEPROVÁDĚT STROJNĚ, PŘÍČKY JSOU Z DUTÝCH KŘEHKÝCH CIHEL
- [6] POUŽITÉ NÁZVY TECHNOLOGICKÝCH ZAŘÍZENÍ, ČI JINÝCH VÝROBKŮ JSOU
- POUZE REFERENČNÍ A NEJSOU Tedy ZÁVAZNÉ

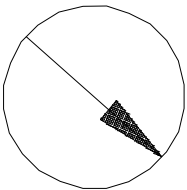

ZODP. PROJEKTANT	VYPRACOVAL	KRESLIL	KONTROLOVAL	ENLYTECH S.R.O. Energetické analýzy a technologie Lidická 700/19, Brno 602 00 Tel: +420 606 485 545 Mail: info@enlytech.cz	
ING. PETR KOMÍNEK	BC.JAN HVĚZDA	BC.JAN HVĚZDA			
KRAJ:	Jihomoravský	OKRES:	Brno-město		
INVESTOR:	Statutární město Brno, městská část Brno-sřed, Dominikánská 264/2, 601 69 Brno			FORMÁT	2 x A4
AKCE:	PD MORAVSKÉ NÁMĚSTÍ 14A, 14B - zařízení etážového vytápění v bytech č.1,3,5,7,10,13,22,25,33,35 BYT ČÍSLO 7 MORAVSKÁ NÁMĚSTÍ 14A			MĚŘÍTKO	1:50
				DATUM	5.2017
				ÚČEL	DPS
				Č. ZAKÁZKY	PD20170501
OBSAH:	PŮDORYS - PROFESE ZTI A ELEKTROINSTALACE			Č. VÝKR.	PARÉ
				D.1.4.4.4.	