


PUDORYS

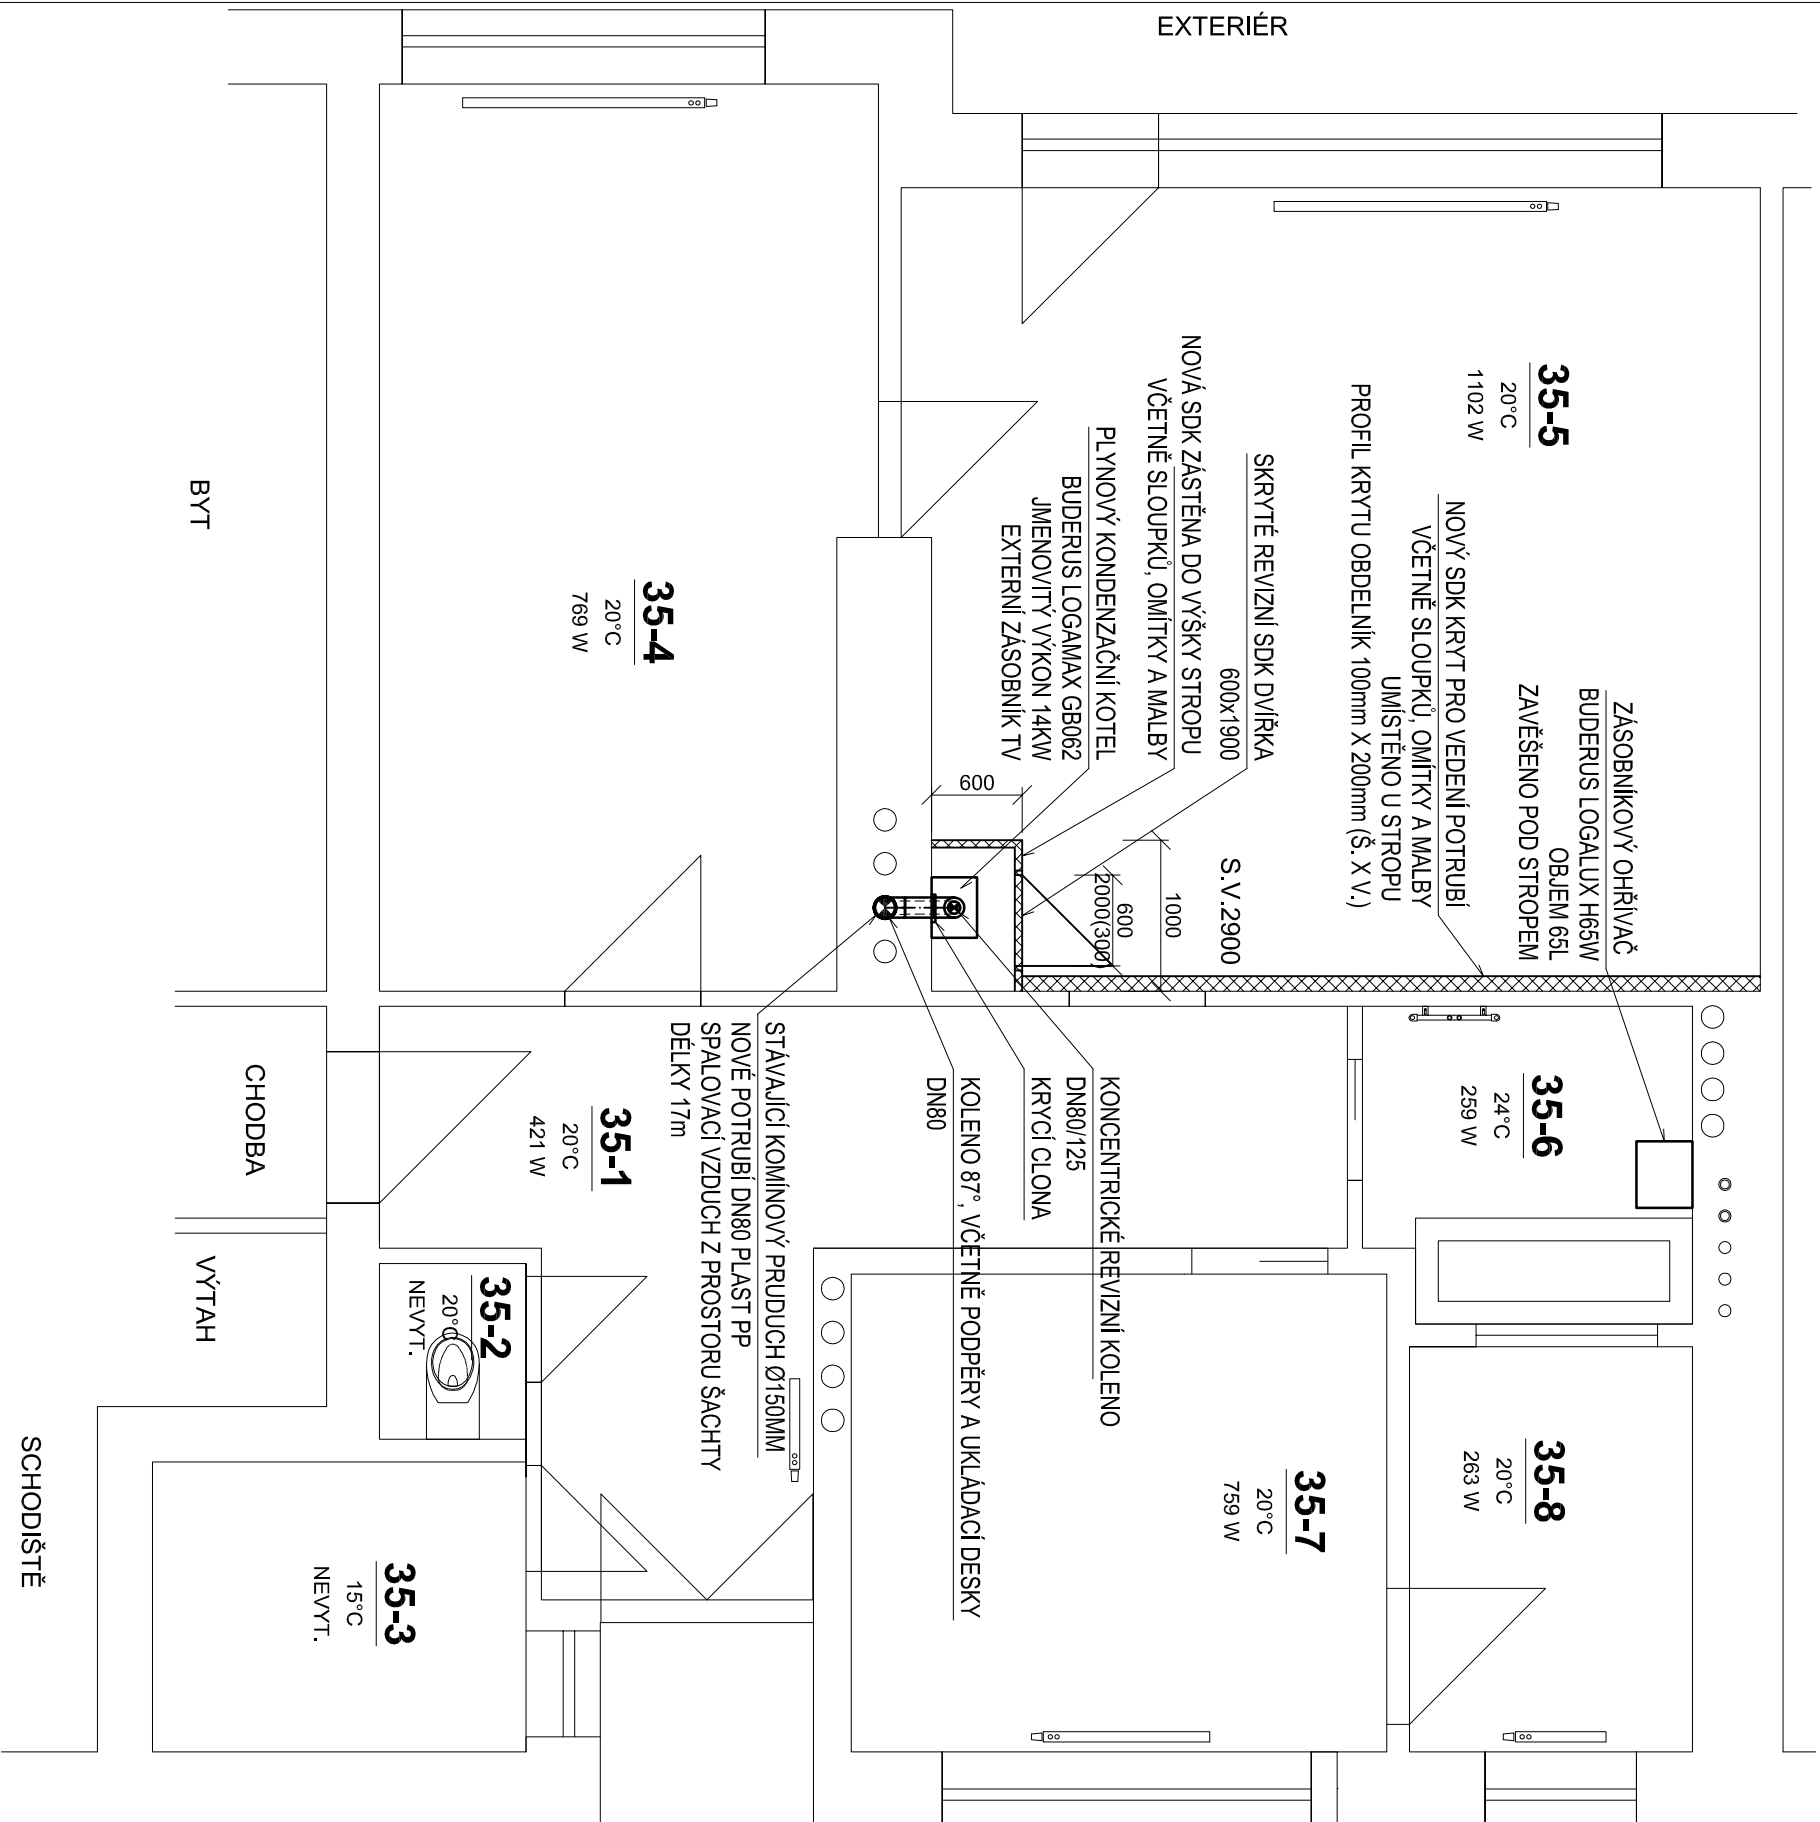

## LEGENDA MÍSTNOSTÍ:

OZNÍ NÁZEV MÍSTNOSTI	PL. [m <sup>2</sup> ]
35-1 CHODBA	14,40
35-2 WC	1,10
35-3 SPIŽ	4,70
35-4 POKOJ 1	19,00
35-5 OBÝVACÍ POKOJ	29,60
35-6 KOUPELNA	4,40
35-7 KLICHYNĚ	11,20
35-8 POKOJ 2	5,00

ZODP. PROJEKTANT	VYPRACOVAL	KRESLIL	KONTROLOVAL
ING. PETR KOMÍNEK	BC.JAN HVĚZDA	BC.JAN HVĚZDA	
KRAJ:	Jihomoravský	OKRES:	Brno-město
INVESTOR:	Statutární město Brno, městská část Brno-sřed, Dominikánská 264/2, 601 69 Brno		
AKCE:	PD MORAVSKÉ NÁMĚSTÍ 14A, 14B - zařízení elážového vytápění v bytech č.1,3,5,7,10,13,22,25,33,35 BYT ČÍSLO 35 MORAVSKÁ NÁMĚSTÍ 14B		
OBSAH:	<b>PŮDORYS - ODKOUŘENÍ A STAVEBNÍ ÚPRAVY</b>		
		<b>EMLYTECH S.R.O.</b> Energetické analýzy a technologie Litická 700/19, Brno 602 00 Tel.: +420 606 485 545 Mail: info@emlytech.cz	
		FORMÁT	2 x A4
		MĚŘITKO	1:50
		DATUM	5.2017
		ÚČEL	DPS
		Č. ZAKÁZKY	PD20170501
		Č. VKR.	PARÉ
		D.1.4.4.3.	

