


PŮDORYS

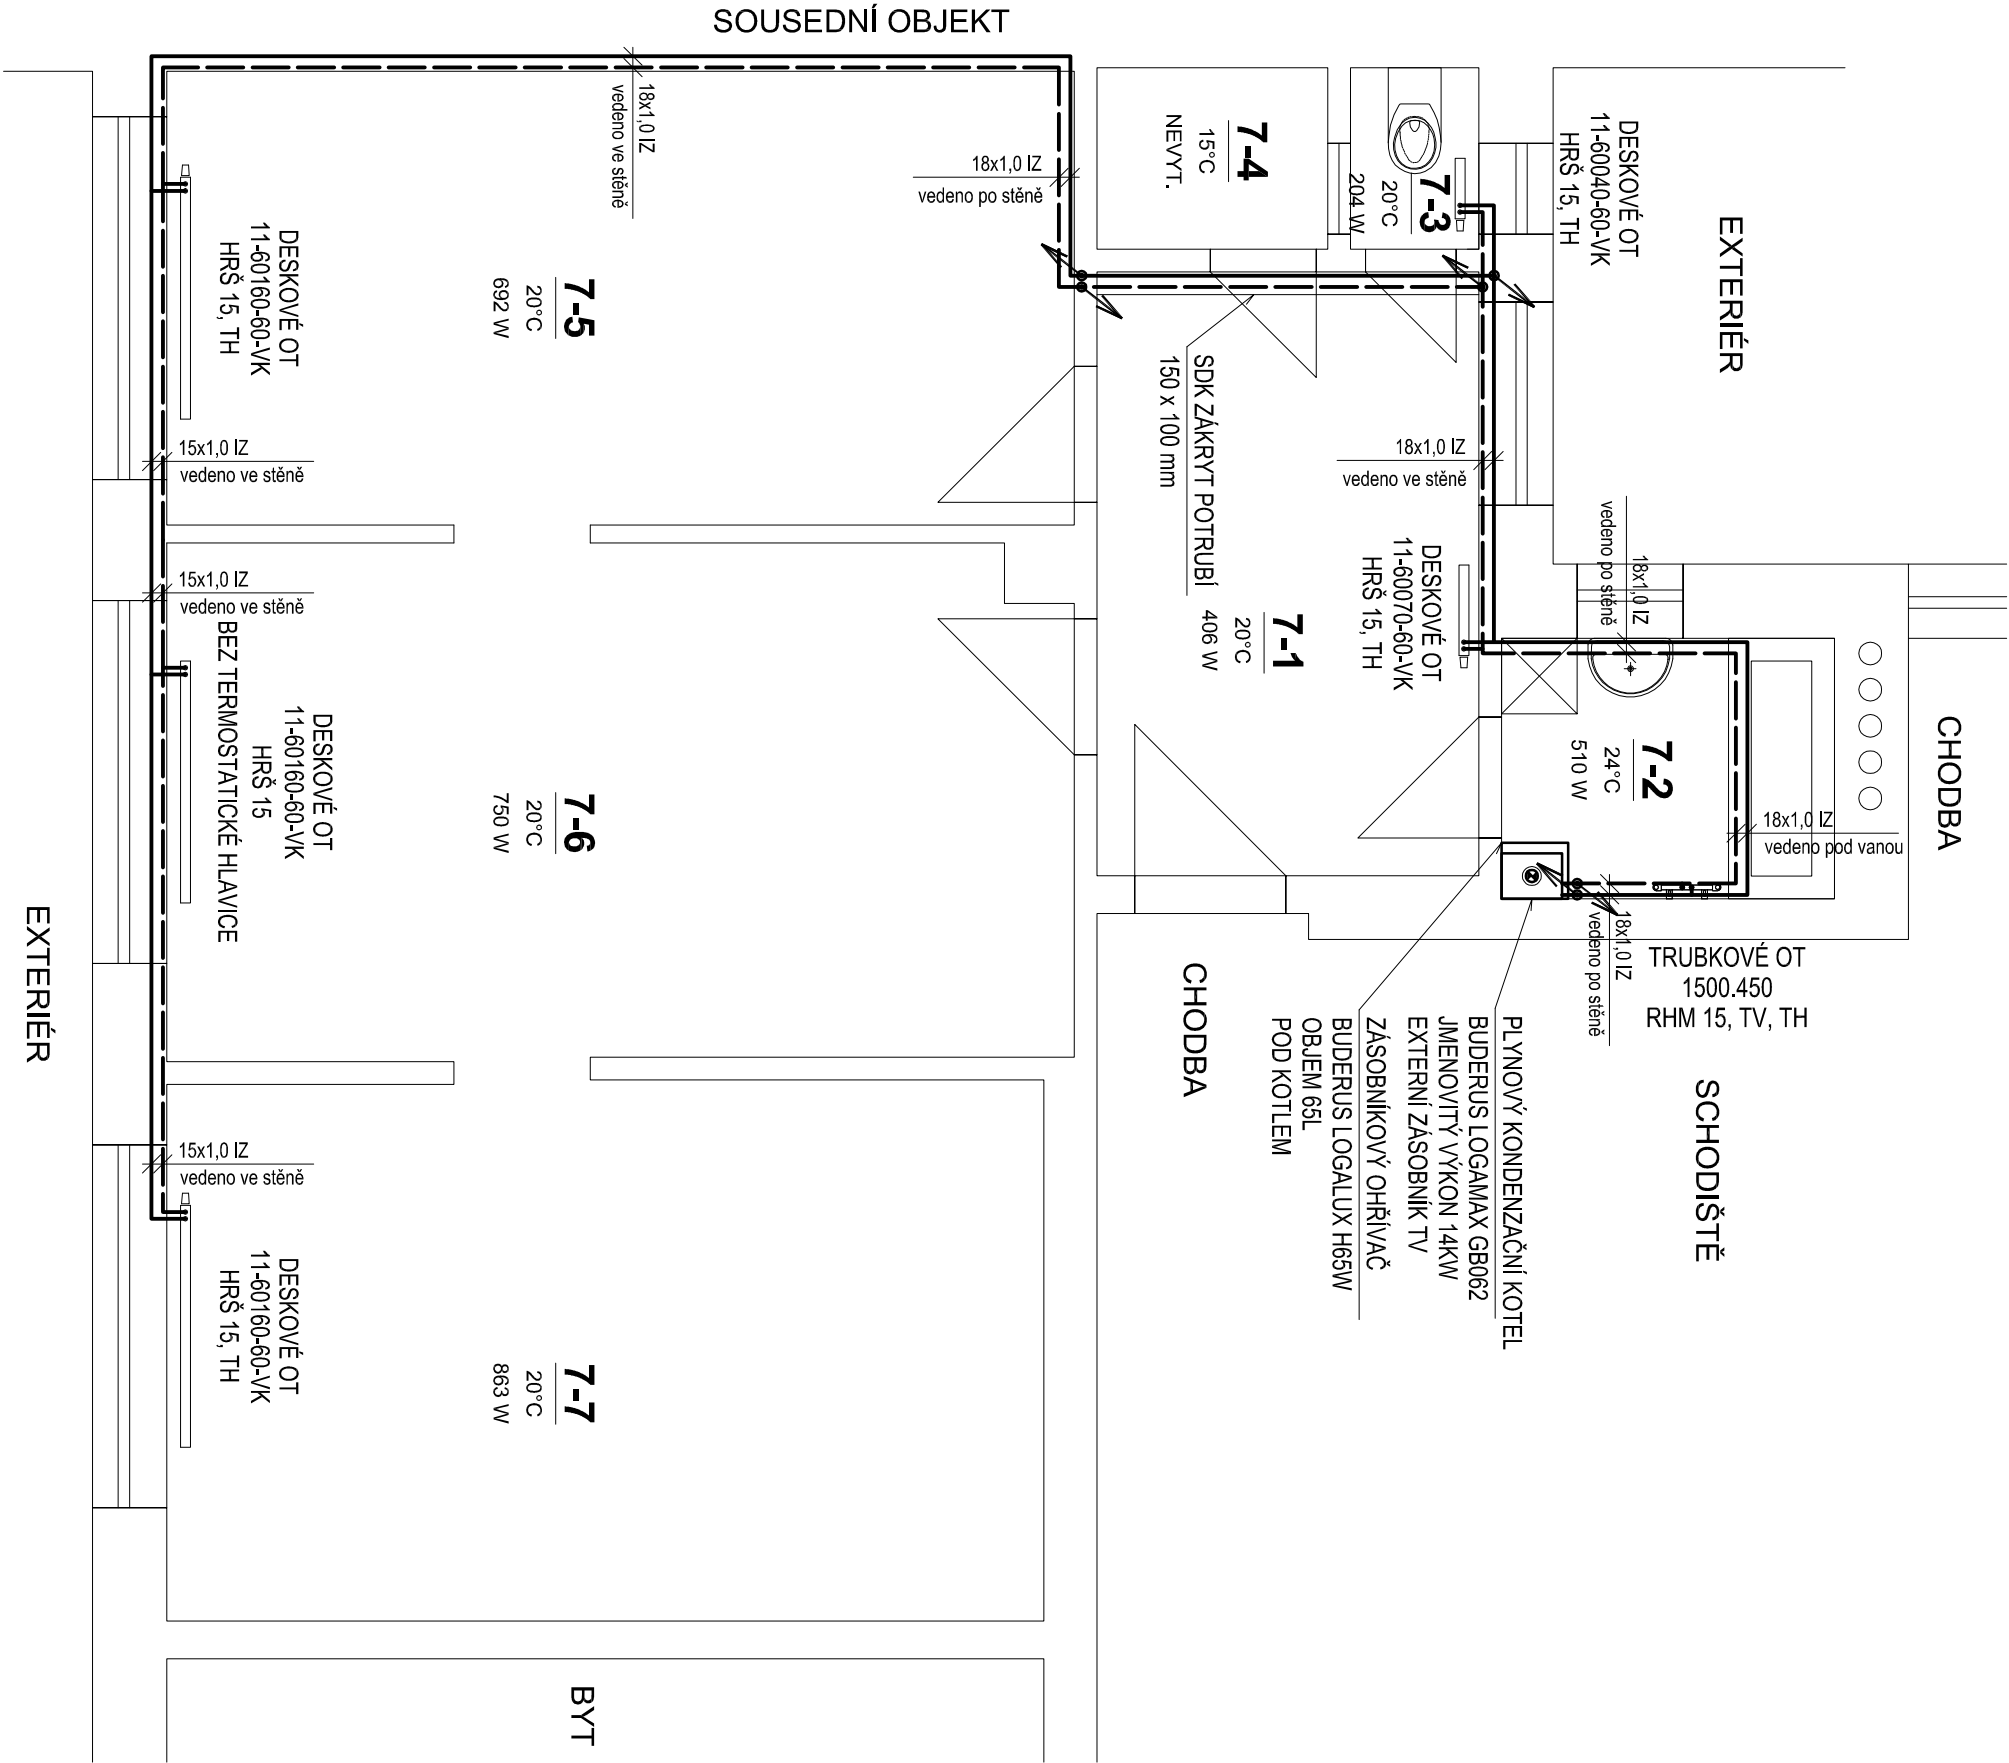

LEGENDA MÍSTNOSTÍ:


OZN	NÁZEV MÍSTNOSTI	PL. [m²]
7-1	CHODBA	10,10
7-2	KOUPELNA	3,80
7-3	WC	1,00
7-4	SKLAD	1,80
7-5	KUCHYNĚ	18,00
7-6	OBÝVACÍ POKOJ	20,30
7-7	POKOJ	20,70

LEGENDA:

- TOPNÁ VODA PŘÍVOD - NOVÉ
- TOPNÁ VODA VRAT - NOVÉ
- DESKOVÉ OTOPNÉ TĚLESO
- TYP OTOPNÉHO TĚLESA
- DESKOVÉ OT
- 11-60120-60-VK
- HRŠ 15, TH
- POČET DESEK / VÝŠKA / ŠÍŘKA
- H - ROHOVÉ ŠROUBENÍ DN 15,
- UZAVÍRATELNÉ, VYPOUŠTĚČI
- TERMOSTATICKÁ HLAVICE
- TRUBKOVÉ OTOPNÉ TĚLESO
- TYP OTOPNÉHO TĚLESA
- TRUBKOVÉ OT
- 1500.450
- RHM 15, TV, TH
- VÝŠKA / ŠÍŘKA
- ROHOVÁ HM ARMATURA DN 15
- TERMOSTATICKÝ VENTIL
- TERMOSTATICKÁ HLAVICE

POZNÁMKY:

- TEPLOTNÍ SPÁD OTOPNÉHO SYSTÉMU 60/50°C, te= -12°C
- NOVÁ MĚDĚNÁ POTRUBÍ VEDENÁ VE ZDIVU BUDOU ZAPRAVENA VÁPENCEMENTOVOU OMÍTKOU BEZ PŘÍMĚŠÍ AGRESIVNÍCH LÁTEK (PLATIFIKÁTORŮ)
- MATERIÁL POTRUBÍ HLAVNÍCH ROZVODŮ JE MĚĐ OPATŘENO TEPELNOU IZOLACÍ MIN. TL. 13mm
- PŘI ZASEKÁVÁNÍ POTRUBÍ DO PŘÍČEK JE TŘEBA DBÁT ZVÝŠENÉ OPATRNOSTI A PRÁCE NEPROVÁDĚT STROJNĚ. PŘÍČKY JSOU Z DUTÝCH KŘEHKÝCH CIHEL
- POUŽITÉ NÁZVY TECHNOLOGICKÝCH ZAŘÍZENÍ, ČI JINÝCH VÝROBKŮ JSOU POUZE REFERENČNÍ A NEJSOU Tedy ZÁVAZNÉ

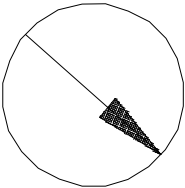

ZODP. PROJEKTANT	VYPRACOVAL	KRESLIL	KONTROLOVAL	ENVIYTECH S.R.O.
ING. PETR KOMINEK	BC.JAN HVĚZDA	BC.JAN HVĚZDA		Energetické analýzy a technologie
				Lidická 700/19, Brno 602 00
KRAJ:	Jihomoravský	OKRES:	Brno-město	Tel: +420 606 485 545
INVESTOR:	Statutární město Brno, městská část Brno-sítěd, Dominikánská 264/2, 601 69 Brno	FORMÁT	2x A4	Email: info@enviyltech.cz
AKCE:	PD MORAVSKÉ NÁMĚSTÍ 14A, 14B	MĚŘÍTKO	1:50	
	- zařízení etážového vytápění v bytech č.1,3,5,7,10,13,22,25,33,35	DATUM	5.2016	
		ÚČEL	DPS	
		Č. ZAKÁZKY	PD20170501	
OBSAH:	D.1.4 VYTÁPĚNÍ V BYTĚ ČÍSLO 7	Č. VÝKR.	PARÉ	
	PŮDORYS			