


ROZVINUTÉ SCHÉMA

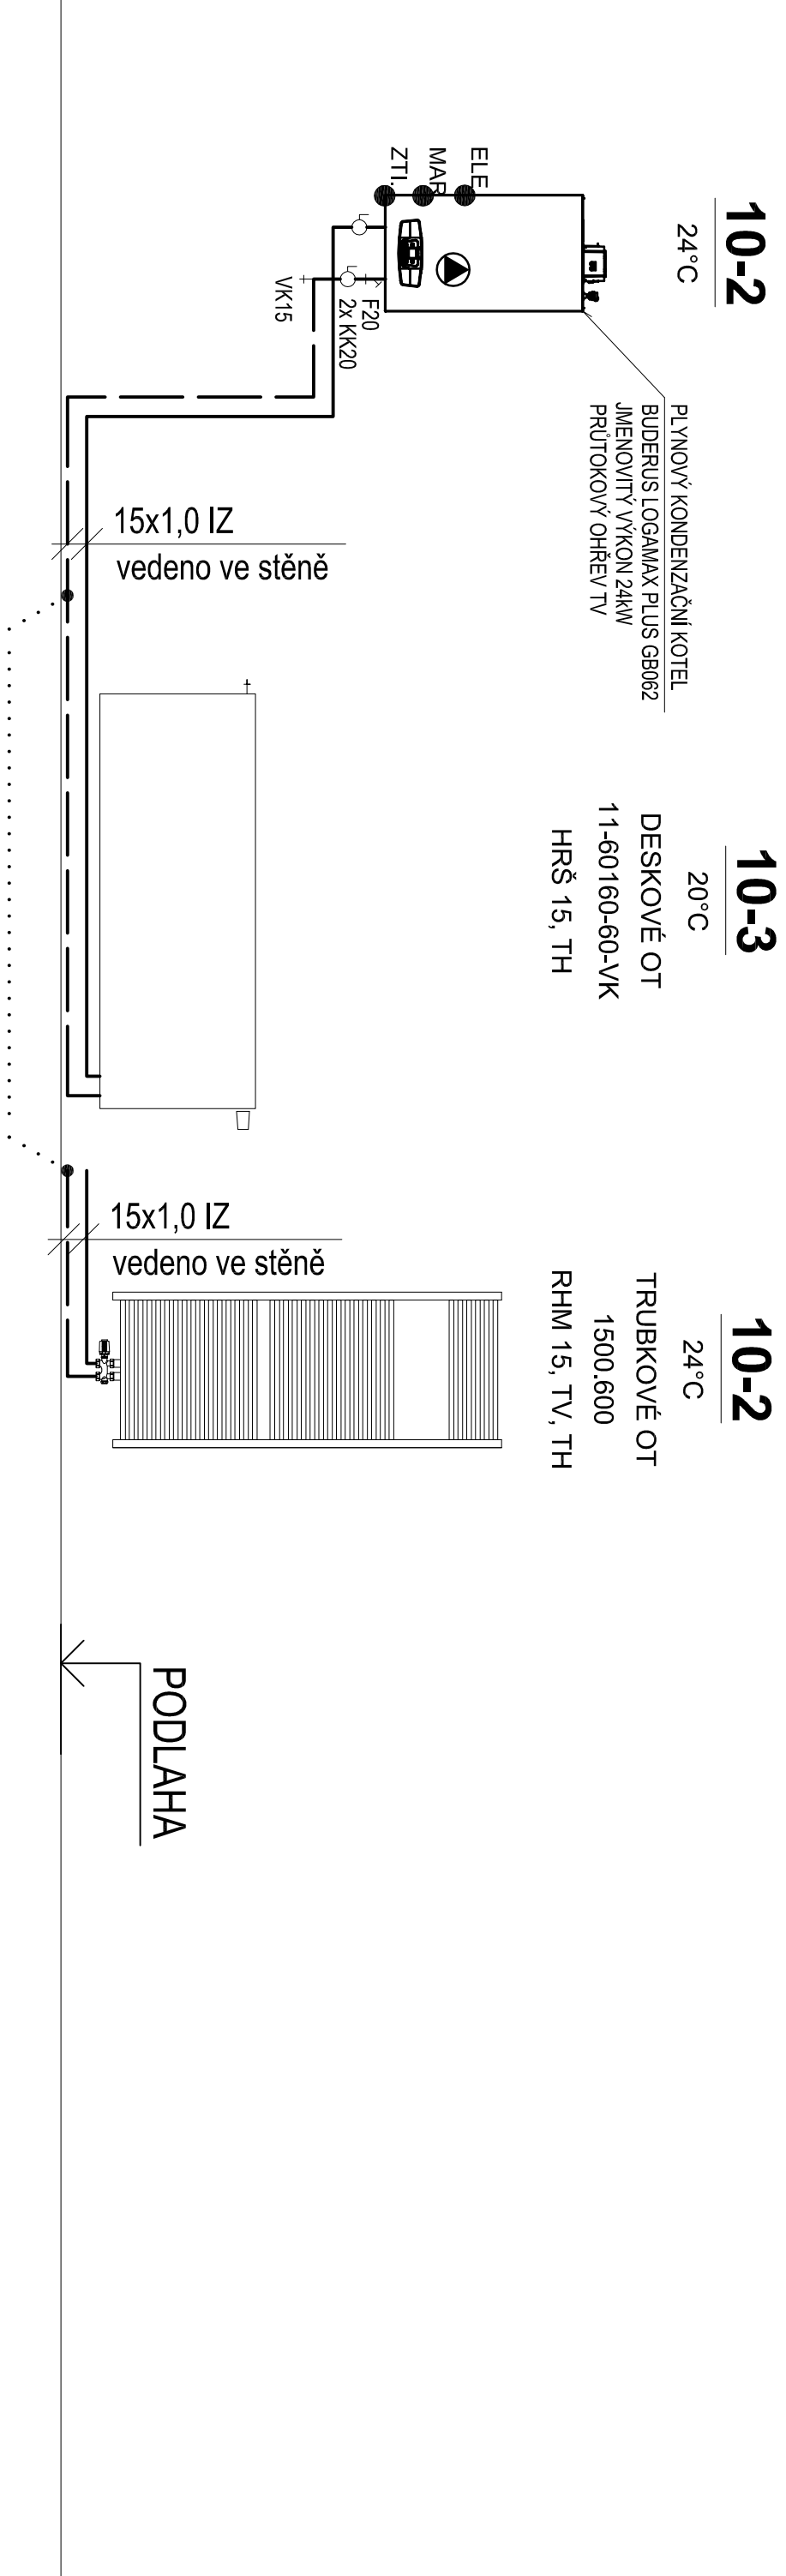

LEGENDA:

- TOPNÁ VODA PŘÍVOD - NOVÉ

TOPNÁ VODA VRÁT - NOVÉ
- DESKOVÉ OTOPNÉ TĚLESO

TYP OTOPNÉHO TĚLESÁ

POČET DESEK / VÝŠKA / ŠÍŘKA

H - ROHOVÉ ŠROUBENÍ DN 15,

- UZÁVÍRATELNÉ, VYPOUŠTĚCÍ

TERMOSTATICKÁ HLAVICE
- TRUBKOVÉ OTOPNÉ TĚLESO

TYP OTOPNÉHO TĚLESÁ

VÝŠKA / ŠÍŘKA

ROHOVÁ HM ARMATURA DN 15

TERMOSTATICKÝ VENTIL

TERMOSTATICKÁ HLAVICE
- 3-2

20°C

801 W
- TRUBKOVÉ OT

1500,450

RHM 15, TV, TH

LEGENDA MÍSTNOSTÍ:

OZN	NÁZEV MÍSTNOSTI	PL. [m²]
10-1	CHODBA	2,00
10-2	KOUPELNA	4,00
10-3	OBÝVACÍ POKOJ + KK	15,10

POZNÁMKY:

- TEPLOTNÍ SPÁD OTOPNÉHO SYSTÉMU 60/50°C, te= -12°C
- NOVÁ MĚDĚNÁ POTRUBÍ VEDENÁ VE ZDIVU BUDOU ZAPRAVENA VÁPENOCEMENTOVOU OMÍTKOU BEZ PŘÍMĚSI AGRESIVNÍCH LÁTEK (PLATIFIKÁTORŮ)
- MATERIÁL POTRUBÍ HLAVNÍCH ROZVODŮ JE MĚD OPATŘENO TEPELNOU IZOLACÍ MIN. TL. 13mm
- PŘI ZASEKÁVÁNÍ POTRUBÍ DO PŘÍČEK JE TŘEBA DBÁT ZVÝŠENÉ OPATRNOSTI A PRÁCE NEPROVÁDĚT STROJNĚ, PŘÍČKY JSOU Z DUTÝCH KŘEHKÝCH CIHEL
- POUŽITÉ NÁZVY TECHNOLOGICKÝCH ZAŘÍZENÍ, ČI JINÝCH VÝROBKŮ JSOU POUZE REFERENČNÍ A NEJSOU TEDY ZÁVAZNÉ

ZODP. PROJEKTANT	VYPRACOVAL	KRESLIL	KONTROLOVAL	ENLUTECH S.R.O. Energetické analýzy a technologie Lidická 700/19, Brno 602 00 Tel: +420 606 485 545 Mail: info@enlutech.cz	
ING. PETR KOMÍNEK	BC.JAN HVĚZDA	BC.JAN HVĚZDA			
KRAJ:	Jihomoravský	OKRES:	Brno-město		
INVESTOR:	Statutární město Brno, městská část Brno-střed, Dominikánská 264/2, 601 69 Brno				
AKCE:	PD MORAVSKÉ NÁMĚSTÍ 14A, 14B - zařízení etážového vytápění v bytech č. 1,3,5,7,10,13,22,25,33,35				
OBSAH:	D.1.4 VYTÁPĚNÍ V BYTĚ ČÍSLO 10 ROZVINUTÉ SCHÉMA			Č. ZAKÁZKY	PD20170501
				ÚČEL	DPS
				MĚŘÍTKO	---
				DATUM	5.2016
Č. VÝKR.	PARÉ			D.1.4.4.2	