


PŮDORYS

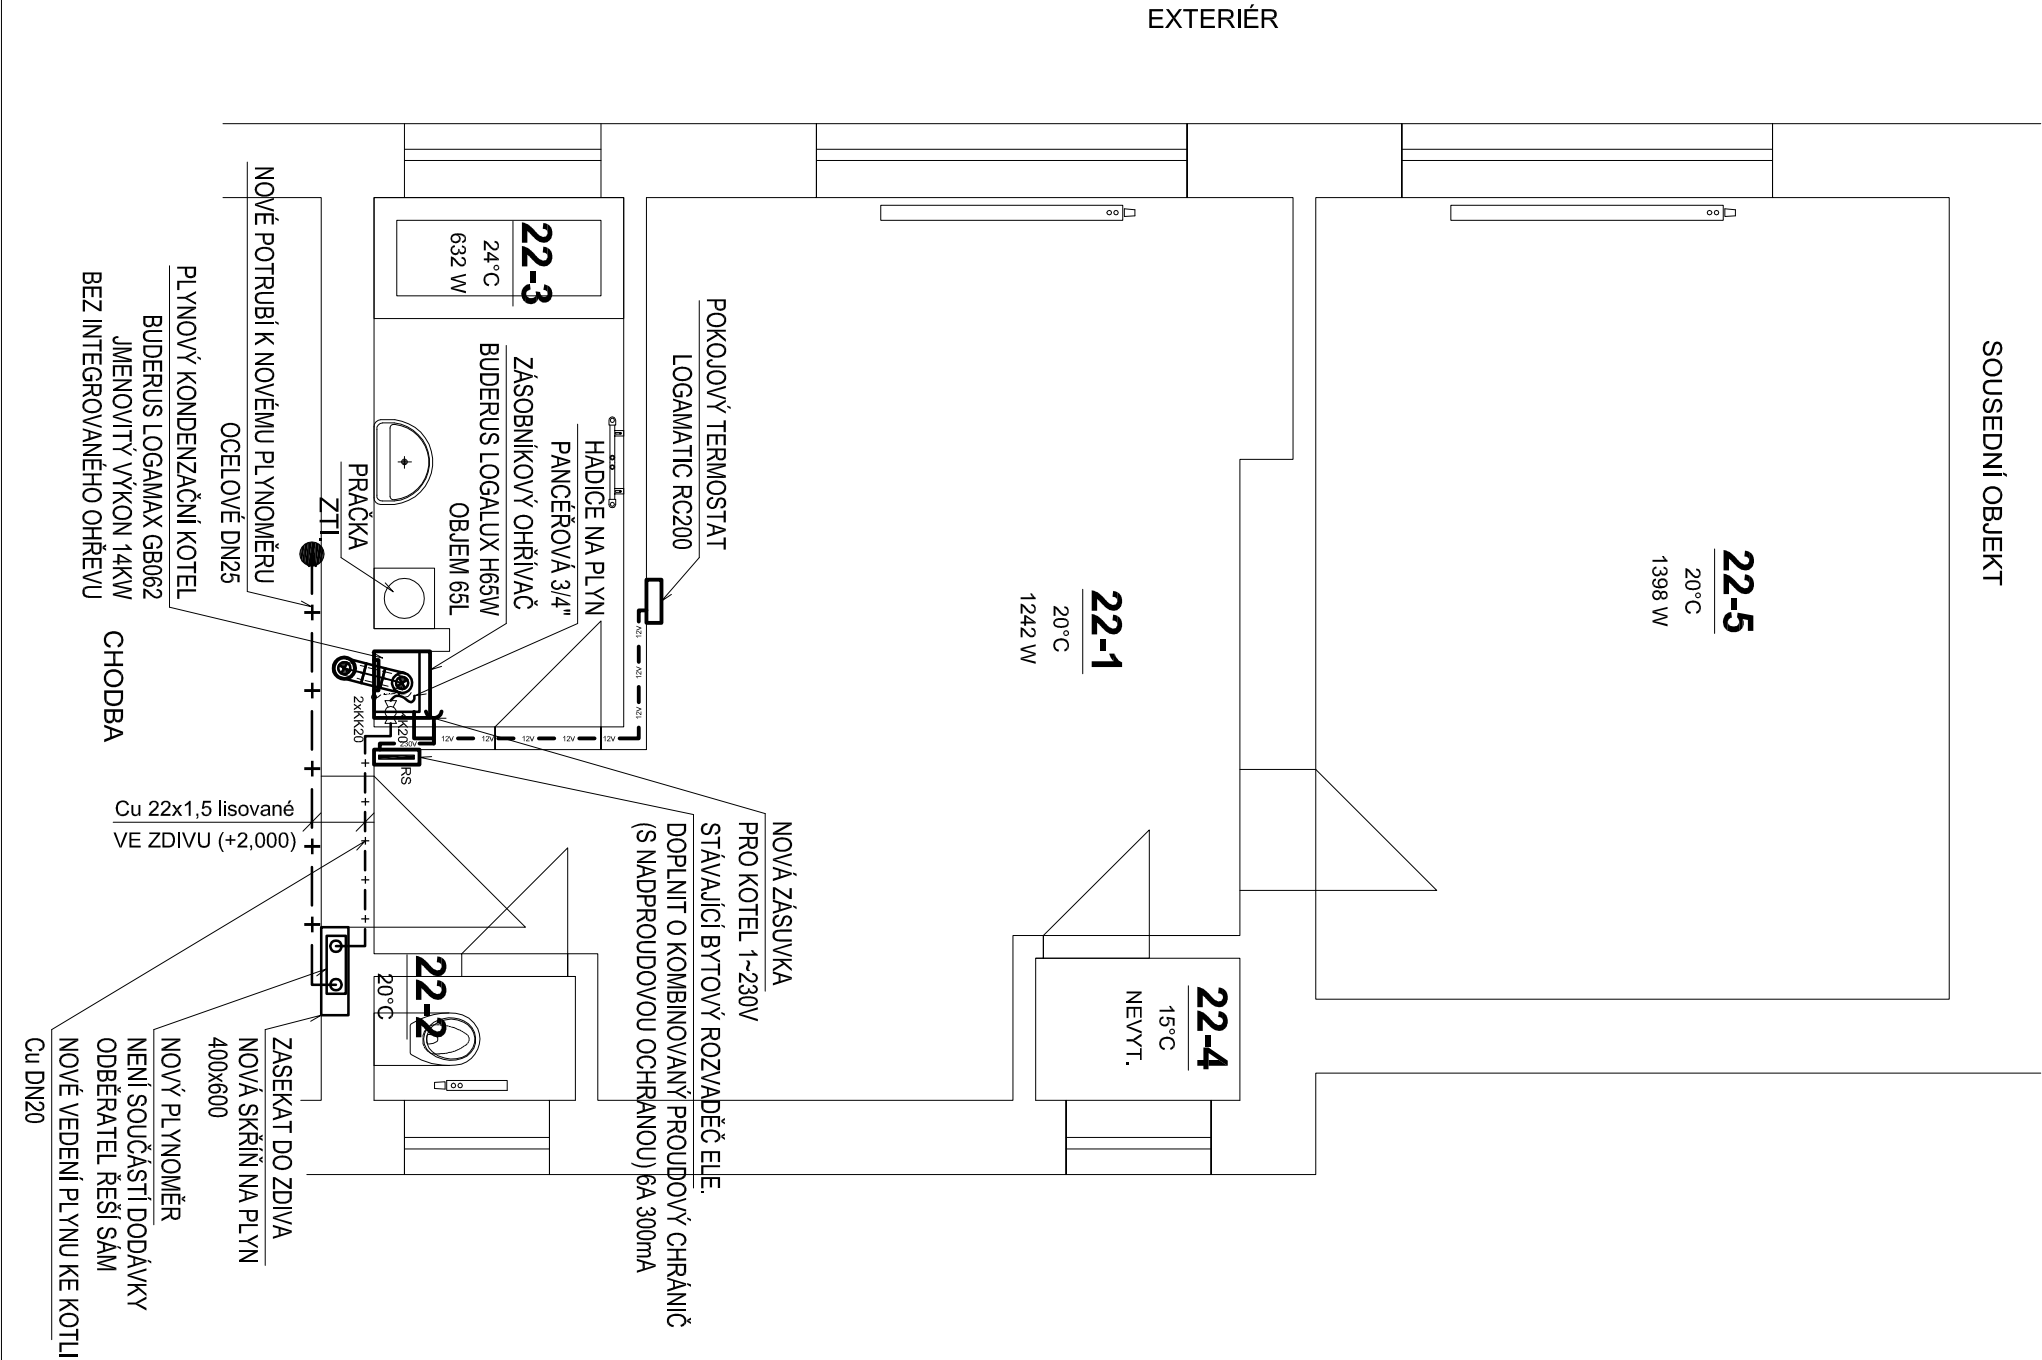

LEGENDA MÍSTNOSTÍ:


OZNÍ	NÁZEV MÍSTNOSTI	PL. [m²]
22-1	OBYVACÍ POKOJ + KK	25,10
22-2	WC	1,10
22-3	KOUPELNA	5,80
22-4	SKLAD	1,30
22-5	POKOJ	22,20

LEGENDA:

- NOVÉ VEDENÍ PLYNU V MĚDI, SPOJOVÁNÍ LISOVÁNÍM
- HADICE KONDENZÁTU, PLASTOVÉ POTRUBÍ OHEBNÉ
- ELEKTROINSTALACE, KABEL CYKY 3x1,5
- KABELAŽ PRO NÁPOJENÍ TEPLOTNÍHO ČIDLA ZÁSOBNÍKU TV
- A POKOJOVÉHO TERMOSTATU, KABEL CYSY 2x0,75mm2
- ELE. ZÁSUVKA
- NÁPOJNÝ BOD ELEKTROINSTALACE
- NÁPOJENÍ NA STÁVAJÍCÍ ROZVOD ZTI
- NÁPOJENÍ KOMUNIKACE
- SÁDROKARTONOVÉ KONSTRUKCE VČETNĚ OCELOVÝCH SLOUPKŮ, UCHYCENÍ, LEPIDLA, PERLINKY, ŠTUKOVÉ OMÍTKY A MALBY V ODSTÍNU NAVAZUJÍCÍCH STĚN

POZNÁMKY:

- BUDE VYSTAVĚN NOVÝ ROZVOD PLYNU V BYTĚ A NOVÉ ODBĚRNÉ MÍSTO PLYNU
- BUDE ZŘÍZENÁ NOVÝ SKŘIŇ PRO PLYNOMĚR A BUDE PROVEDENA PŘÍPRAVA PRO OSAZENÍ PLYNOMĚRU
- NOVÁ MĚDĚNÁ POTRUBÍ VEDENÁ VE ZDIVU BUDOU ZAPRAVENA VÁPENOCEMENTOVOU OMÍTKOU BEZ PŘÍMĚSÍ AGRESIVNÍCH LÁTEK (PLATIFIKÁTORU)
- PRO NÁPOJENÍ KOTLE NA ELEKTRICKOU ENERGII BUDE PROVEDENA NOVÁ ZÁSUVKA NA 230V
- ODVOD KONDENZÁTU Z KOTLE BUDE NÁPOJEN HADICÍ DO STÁVAJÍCÍHO ODPADU POD KOTLEM
- BUDE POUŽITO ROZDOVKY PRO ODPAD ABY BYL NÁPOJEN KOTEL A POJIŠŤOVACÍ VENTIL TV
- PŘI ZASEKÁVÁNÍ POTRUBÍ DO PŘÍČEK JE TŘEBA DBÁT ZVÝŠENÉ OPATRNOSTI A PRÁCE NEPROVÁDĚT STROJNĚ, PŘÍČKY JSOU Z DUTÝCH KŘEHKÝCH CIHEL
- POUŽITÉ NÁZVY TECHNOLOGICKÝCH ZAŘÍZENÍ, ČI JINÝCH VÝROBKŮ JSOU POUZE REFERENČNÍ A NEJSOU Tedy ZAVAZNÉ

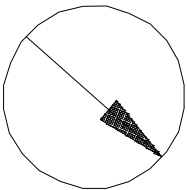

ZODP. PROJEKTANT	VYPRACOVAL	KRESLIL	KONTROLOVAL	ENL YTECH S.R.O. Energetické analýzy a technologie Lidická 700/19, Brno 602 00 Tel: +420 606 485 545 Mail: info@enlytech.cz
ING. PETR KOMINEK	BC.JAN HVĚZDA	BC.JAN HVĚZDA		
KRAJ:	Jihomoravský	OKRES:	Brno-město	
INVESTOR:	Statutární město Brno, městská část Brno-sítěd, Dominikánská 264/2, 601 69 Brno			
AKCE:	PD MORAVSKÉ NÁMĚSTÍ 14A, 14B - zařízení etážového vytápění v bytech č.1,3,5,7,10,13,22,25,33,35 BYT ČÍSLO 22 MORAVSKÁ NÁMĚSTÍ 14B			
		MĚŘÍTKO	2 x A4	
		DATUM	5.2017	
		ÚČEL	DPS	
		Č. ZAKÁZKY	PD20170501	
OBSAH:	PŮDORYS - PROFESE ZTI A ELEKTROINSTALACE	Č. VÝKR.	PARÉ	
		D.1.4.4.4.		