



ROZVINUTÉ SCHÉMA

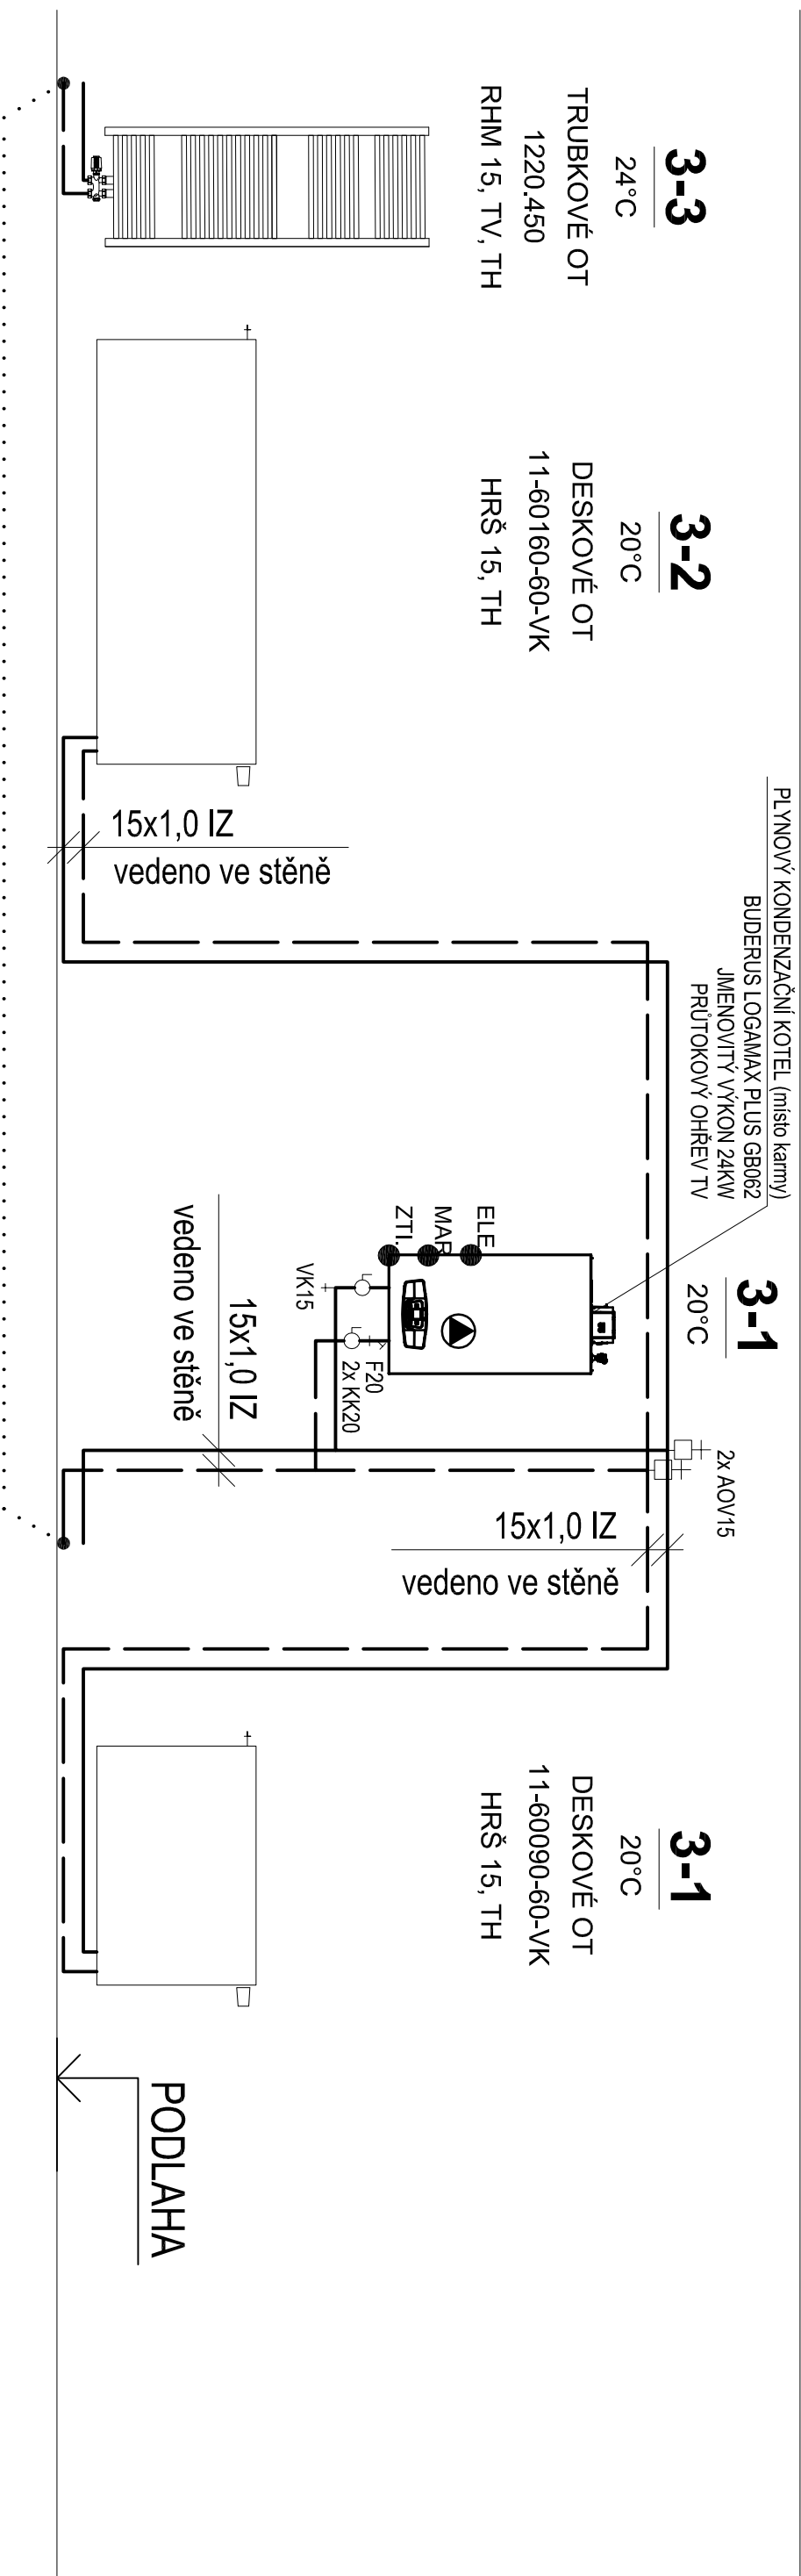

LEGENDA:

OZN	NÁZEV MÍSTNOSTI	PL. [m ²]
3-1	ZADVERŤ	14,20
3-2	OBÝVACÍ POKOJ + KK	23,50
3-3	WC	1,70

LEGENDA MÍSTNOSTÍ:



 TRUBKOVÉ OT
 1500.450
 RHM 15, TV, TH

TRUBKOVÉ OTOPNÉ TĚLESO
 TYP OTOPNÉHO TĚLESA
 VÝŠKA / ŠÍŘKA
 ROHOVÁ HM ARMATURA DN 15
 TERMOSTATICKÝ VENTIL
 TERMOSTATICKÁ HLAVICE

ČÍSLO MÍSTNOSTI
 NAVRHOVANÁ VNITŘNÍ TEPLOTA
 TEPELNÁ ZTRÁTA

3-2
 20°C
 801 W

POZNÁMKY:

- TEPLOTNÍ SPAD OTOPNÉHO SYSTÉMU 60/50 °C, te= -12 °C
- NOVÁ MĚDĚNÁ POTRUBÍ VEDENÁ VE ZDIVU BUDOU ZAPRAVENA VÁPENCEMENTOVOU OMÍTKOU BEZ PŘÍMĚSÍ AGRESIVNÍCH LÁTEK (PLATIFIKÁTORU)
- MATERIÁL POTRUBÍ HLAVNÍCH ROZVODŮ JE MĚD OPATŘENO TEPELNOU IZOLACÍ MIN. TL. 13mm
- PŘI ZASEKÁVÁNÍ POTRUBÍ DO PŘÍČEK JE TŘEBA DBÁT ZVÝŠENÉ OPATRNOSTI A PRÁCE NEPROVÁDĚT STROJNĚ, PŘÍČKY JSOU Z DUTÝCH KŘEHKÝCH CIHEL
- POUŽITÉ NÁZVY TECHNOLOGICKÝCH ZAŘÍZENÍ, ČI JINÝCH VÝROBKŮ JSOU POUZE REFERENČNÍ A NEJSOU Tedy ZAVAZNÉ

ZODP. PROJEKTANT	VYPRACOVAL	KRESLIL	KONTROLOVAL
ING. PETR KOMÍNEK	BC.JAN HVĚZDA	BC.JAN HVĚZDA	
KRAJ:	Jihomoravský	OKRES:	Brno-město
INVESTOR:	Statutární město Brno, městská část Brno-sítěd, Dominikánská 264/2, 601 69 Brno		
AKCE:	PD MORAVSKE NÁMĚSTÍ 14A, 14B - zařízení etážového vytápění v bytech č.1,3,5,7,10,13,22,25,33,35		
OBSAH:	D.1.4 VYTÁPĚNÍ V BYTĚ ČÍSLO 3 ROZVINUTÉ SCHÉMA		
ENL YTECH S.R.O.	Energetické analýzy a technologie Lidická 700/19, Brno 602 00 Tel: +420 606 485 545 Mail: info@enlytech.cz		
FORMÁT	2x A4		
MĚŘITKO	---		
DATUM	5.2016		
ÚČEL	DPS		
Č. ZAKÁZKY	PD20170501		
Č. VÝKR.	PARÉ		
D.1.4.4.2			