



PUDORYS

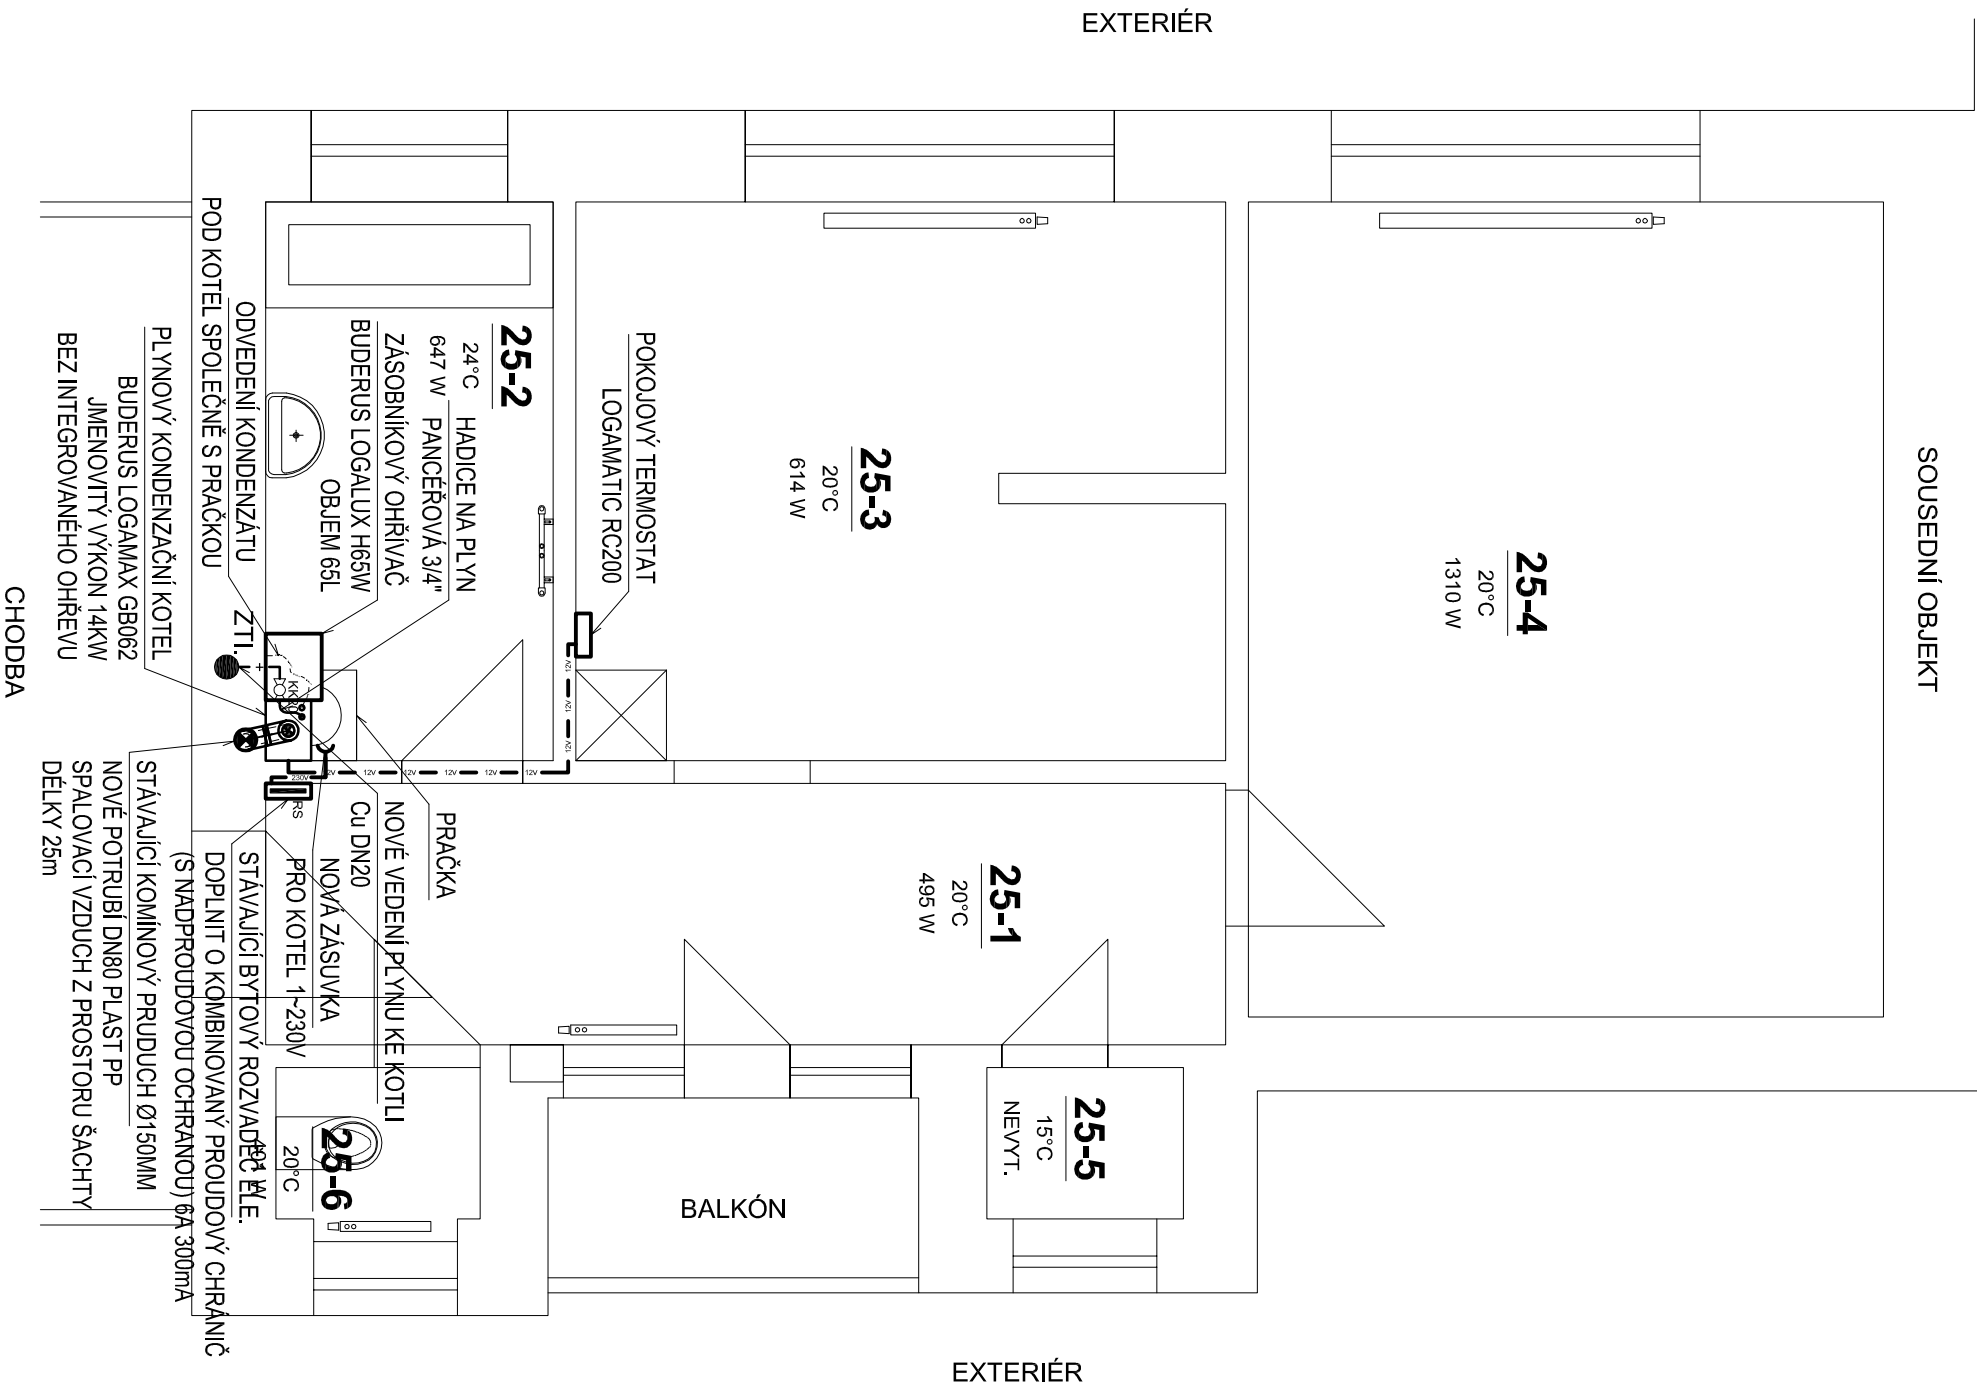

LEGENDA MÍSTNOSTÍ:


OZN	NÁZEV MÍSTNOSTI	PL. [m ²]
25-1	CHODBA	11,00
25-2	KOUPELNA	7,00
25-3	OBÝVACÍ POKOJ + KK	15,90
25-4	LOŽNICE	22,60
25-5	ÚKLID	1,30
25-6	WC	1,50

LEGENDA:

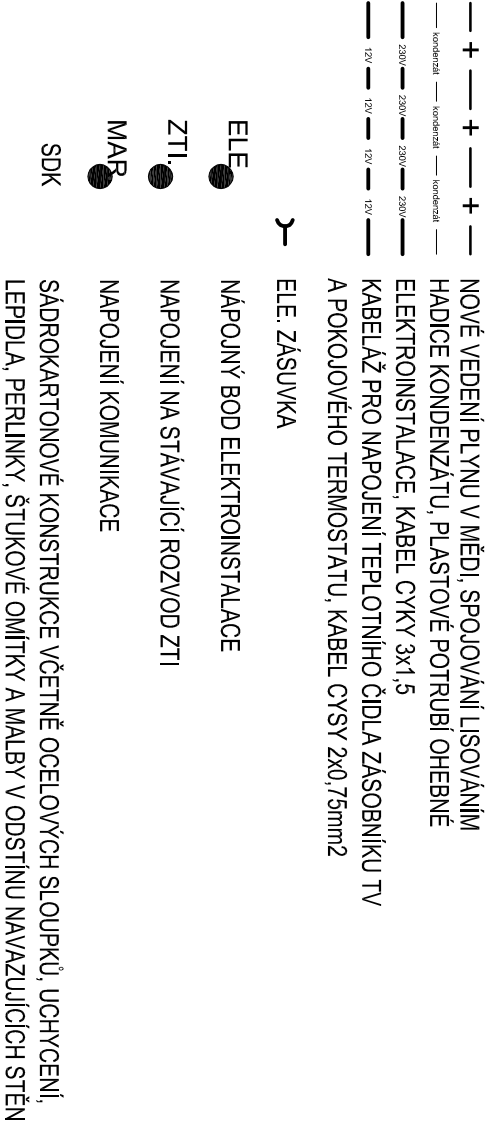

POZNÁMKY:

- [1] STÁVAJÍCÍ POTRUBÍ PLYNU BUDE DEMONTOVÁNO
BUDE VYUŽITO STÁVAJÍCIMO VEDENÍ PLYNU DO KOUPELNY, KTERÉ JE POD OMÍTKOU
- [2] NOVÁ MĚDĚNÁ POTRUBÍ VEDENÁ VE ZDIVU BUDOU ZAPRAVENA VÁPENOCEMENTOVOU OMÍTKOU
BEZ PŘIMĚSÍ AGRESIVNÍCH LÁTEK (PLATIFIKÁTORŮ)
- [3] PRO NÁPOJENÍ KOTLE NA ELEKTRICKOU ENERGII BUDE PROVEDENA NOVÁ ZÁSUVKA NA 230V
NÁPOJENA PŘÍMO Z RS PŘES KOMBINOVANÝ PROUDOVÝ CHRÁNIČ
- [4] ODVOD KONDENZÁTU Z KOTLE BUDE NÁPOJEN HADICÍ DO STÁVAJÍCÍHO ODPADU POD KOTLEM
BUDE POUŽITO ROZDVOJKY PRO ODPAD ABY BYL NÁPOJEN KOTEL A POJIŠŤOVACÍ VENTIL TV
- [5] PŘI ZASEKÁVÁNÍ POTRUBÍ DO PŘÍČEK JE TŘEBA DBÁT ZVÝŠENÉ OPATRNOSTI A PRÁCE
NEPROVADĚT STROJNĚ, PŘÍČKY JSOU Z DUTÝCH KŘEHKÝCH CIHEL
- [6] POUŽITÉ NÁZVY TECHNOLOGICKÝCH ZAŘÍZENÍ, ČI JINÝCH VÝROBKŮ JSOU POUZE REFERENČNÍ A NEJSOU Tedy ZÁVAZNÉ

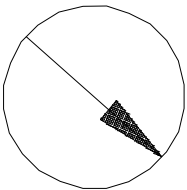

ZODP. PROJEKTANT	VYPRACOVAL	KRESLIL	KONTROLOVAL	ENIYTECH S.R.O. Energetické analýzy a technologie Letická 700/19, Brno 602 00 Tel.: +420 606 485 545 Mail: info@eniyltech.cz		
ING. PETR KOMÍNEK	BC.JAN HVĚZDA	BC.JAN HVĚZDA				
KRAJ:	Jihomoravský	OKRES:	Brno-město			
INVESTOR:	Statutární město Brno, městská část Brno-střed, Dominikánská 264/2, 601 69 Brno					
AKCE:	PD MORAVSKÉ NÁMĚSTÍ 14A, 14B - zařízení složového vytápění v bytech č.1,3,5,7,10,13,22,25,33,35 BYT ČÍSLO 25 MORAVSKÁ NÁMĚSTÍ 14B			MĚŘITKO	1:50	
				DATUM	5.2017	
				ÚČEL	DPS	
				Č. ZAKÁZKY	PD2017/0501	
OBSAH:	PŮDORYS - PROFESE ZTI A ELEKTROINSTALACE				Č. VÝKR.	PARÉ
					D.1.4.4.4.	