
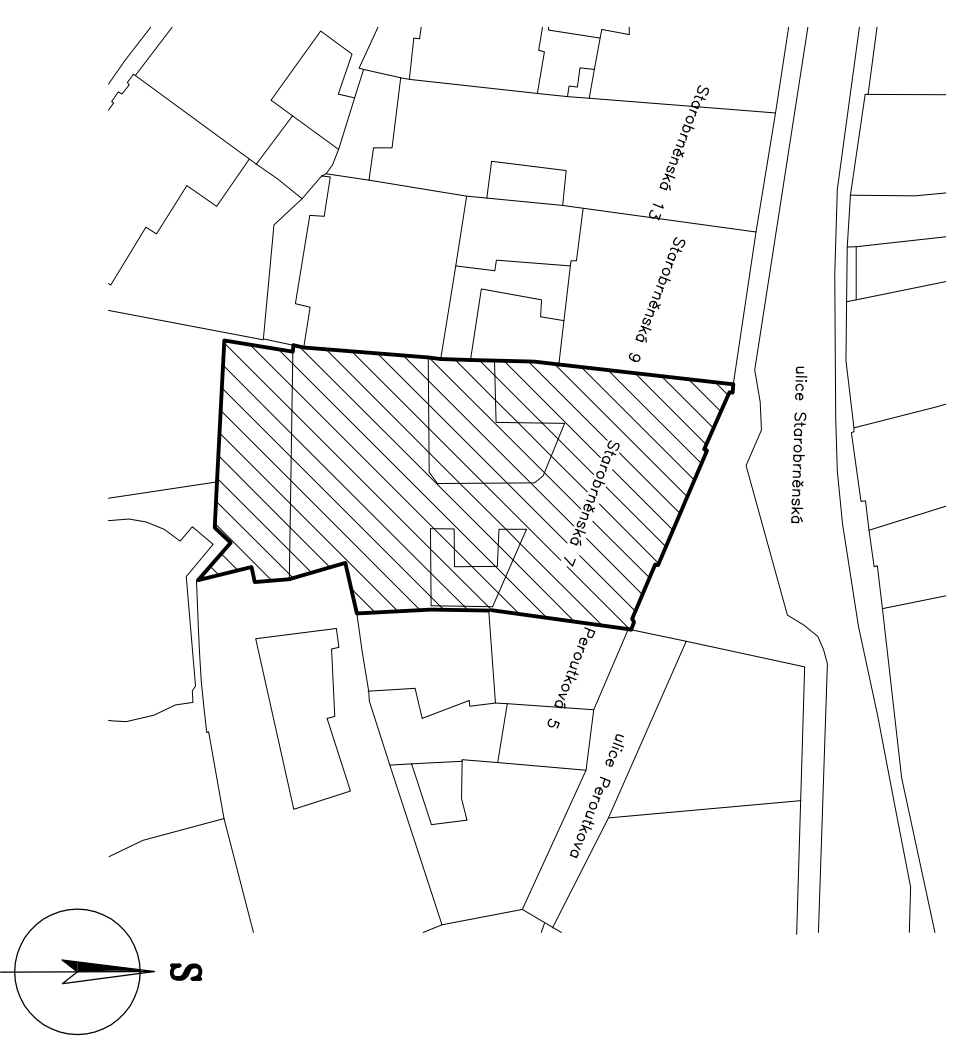


Starobrněnská 7 - modernizace výtahu


4.NP - stojovna

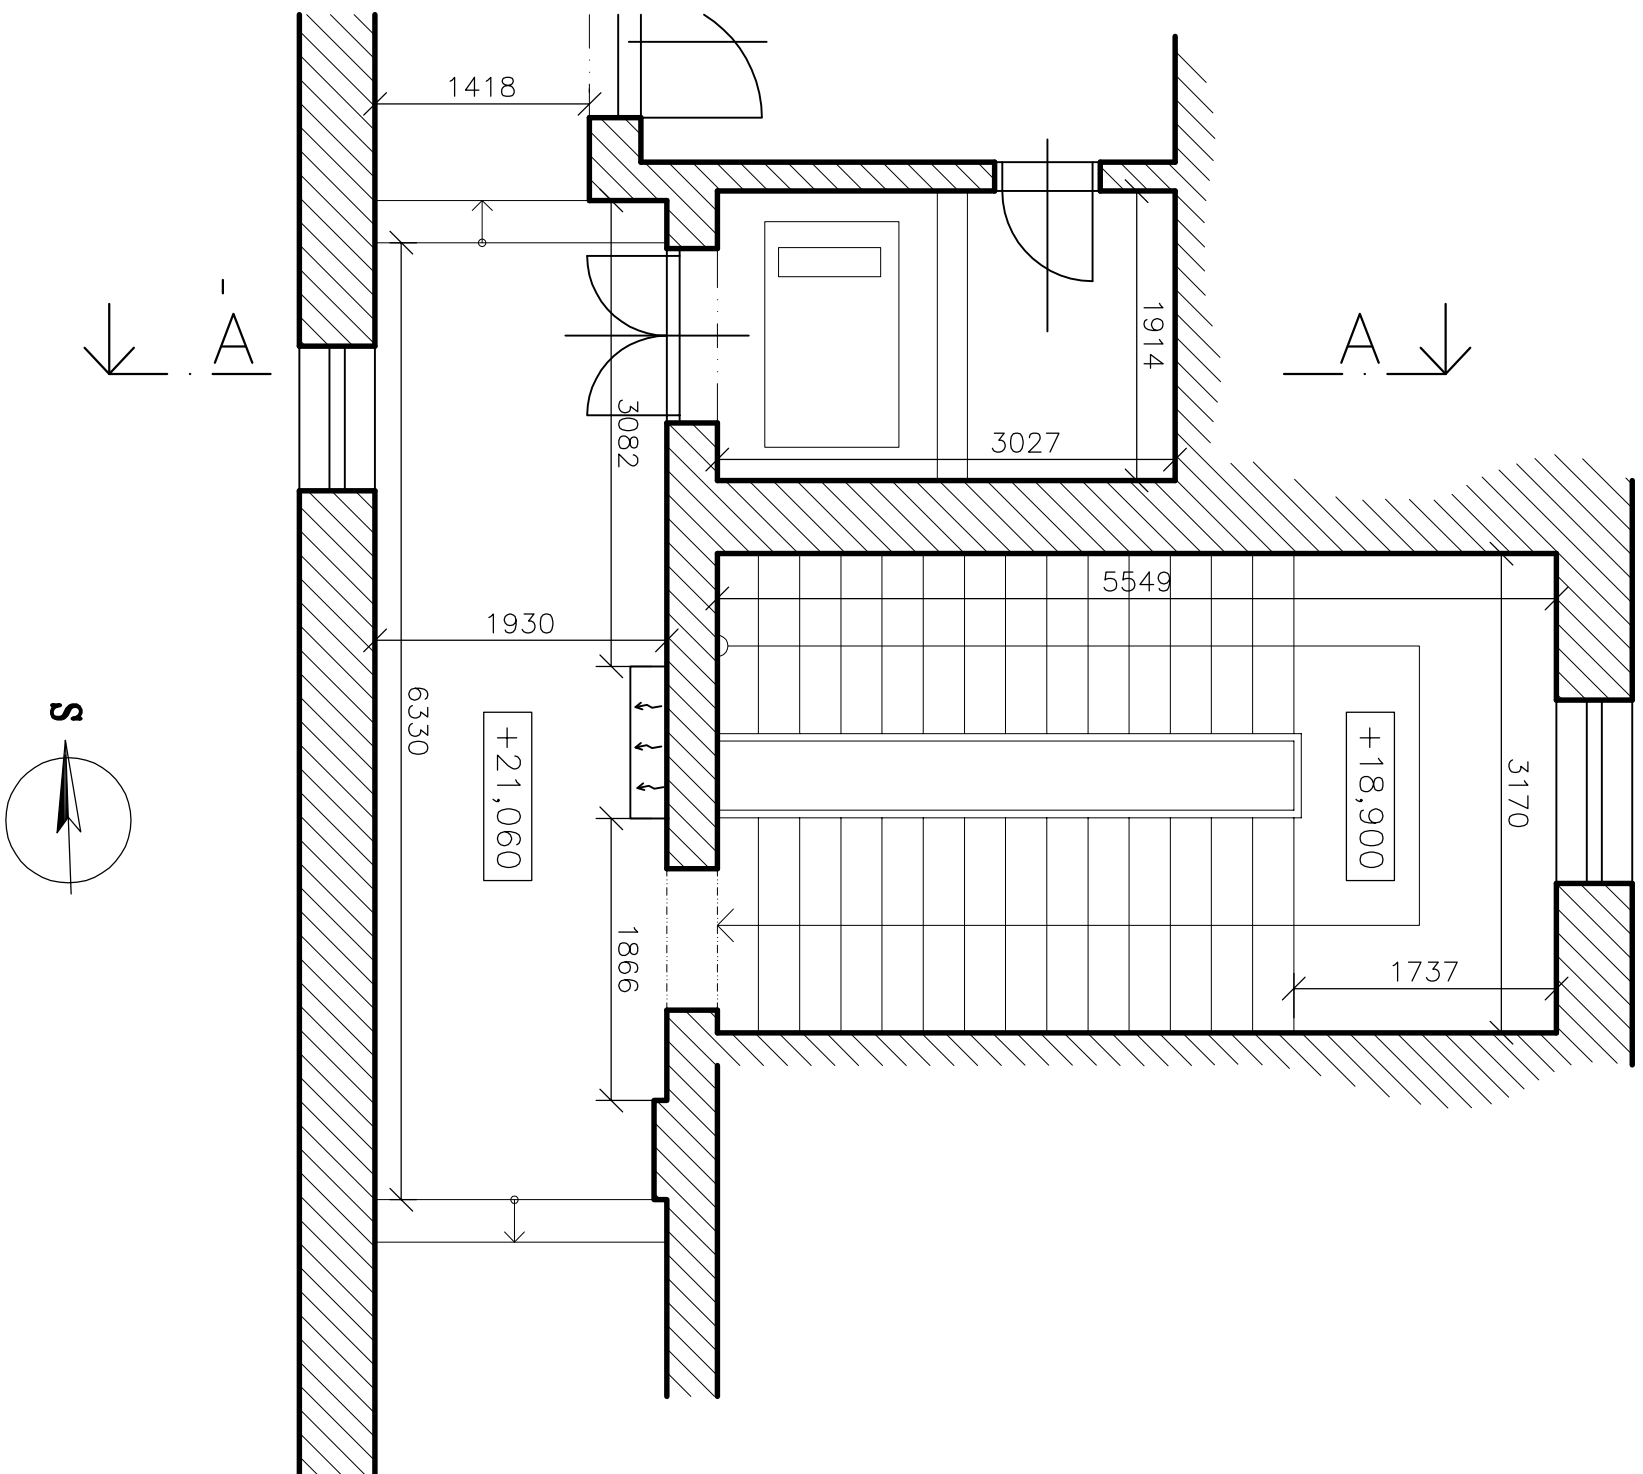

zodp.projektant		ING. MARTIN RYCHTECKÝ	
Ing. Martin Rychtecký		projektant	
		Hoblíkova 18, 613 00 Brno IČ 878 19 040 tel. 604 302 587	
místo stavby Starobrněnská 289/7, k.ú. Brno – město, p.č. 387,			
investor Statutární město Brno, Brno–střed, Dominikánská 2, 60169 BRNO		formát 2 x A4	
stavba		datum 10/2016	
Modernizace výtahu Starobrněnská 289/7 Brno–město, objekt provoz soubor		účel DSP	
		čís. zak. 2016/51	
		archiv. čís.	
obsah výkresu	měřítko č. výkresu		
ZJEDNODUŠENÝ PŮDORYS 4.NP		1:50 D.1.1.	



Starobrněnská 7 - modernizace výtahu

3.NP

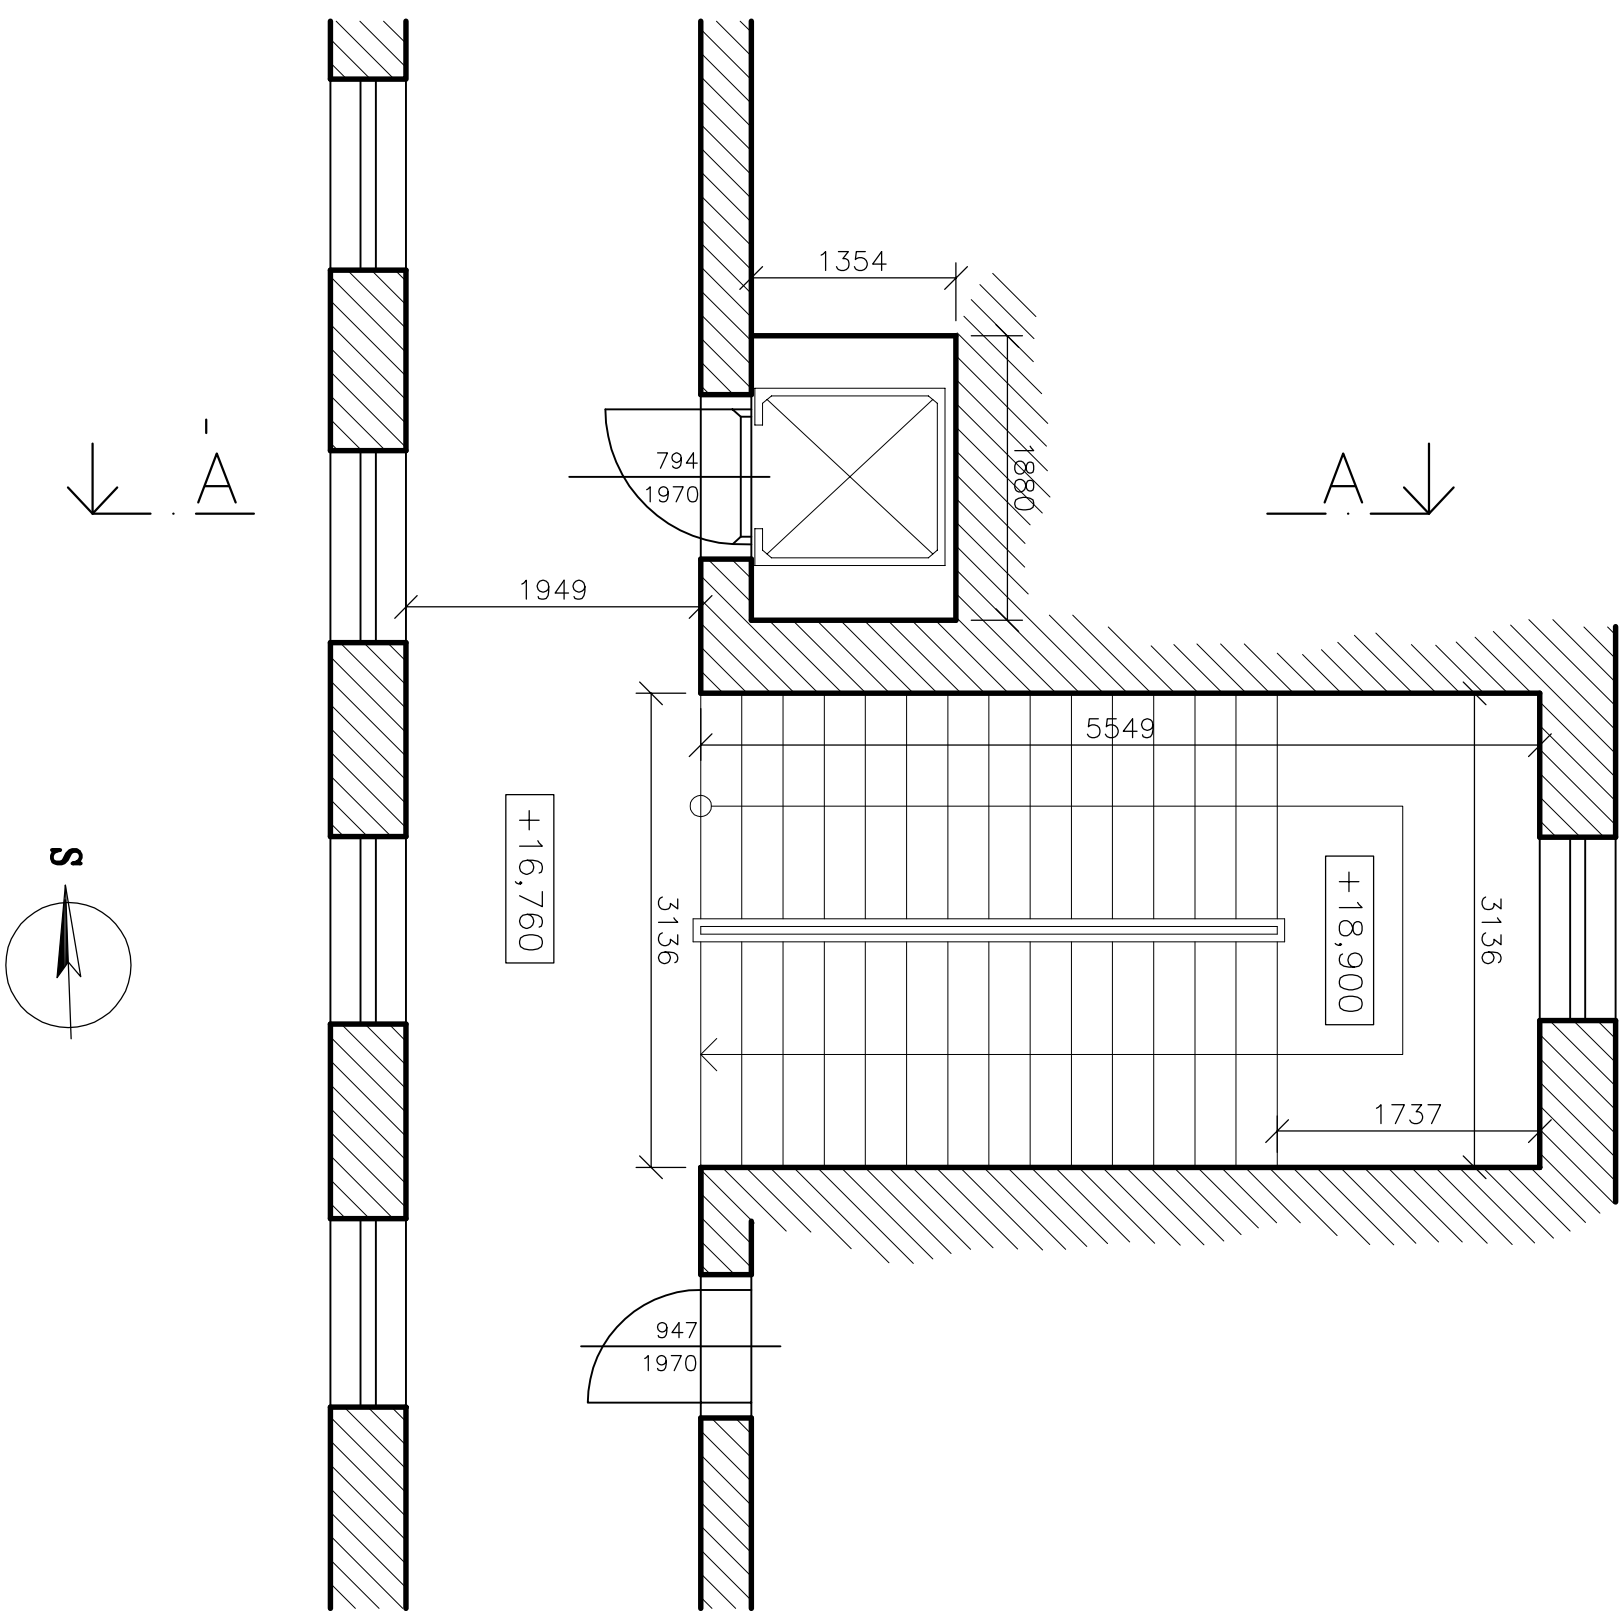

zodp.projektant		vypracoval		ING. MARTIN RYCHTECKÝ	
Ing. Martin Rychtecký		Ing. Martin Rychtecký		projektant	
místo stavby		Starobrněnská 289/7, k.ú. Brno – město, p.č. 387,		Hoblíkova 18, 613 00 Brno	
investor		Statutární město Brno, Brno–střed, Dominikánská 2, 60169 BRNO		IČ 878 19 040 tel. 604 302 587	
stavba		Modernizace výtahu		datum	
objekt		Starobrněnská 289/7 Brno–město,		účel	
soubor		Starobrněnská 289/7 Brno–město,		čís. zák.	
obsah		Zjednodušený půdorys 3.NP		archiv. čís.	
výkresu		1:50		č. výkresu	
				D.1.2.	



Starobrněnská 7 - modernizace výtahu 2.NP

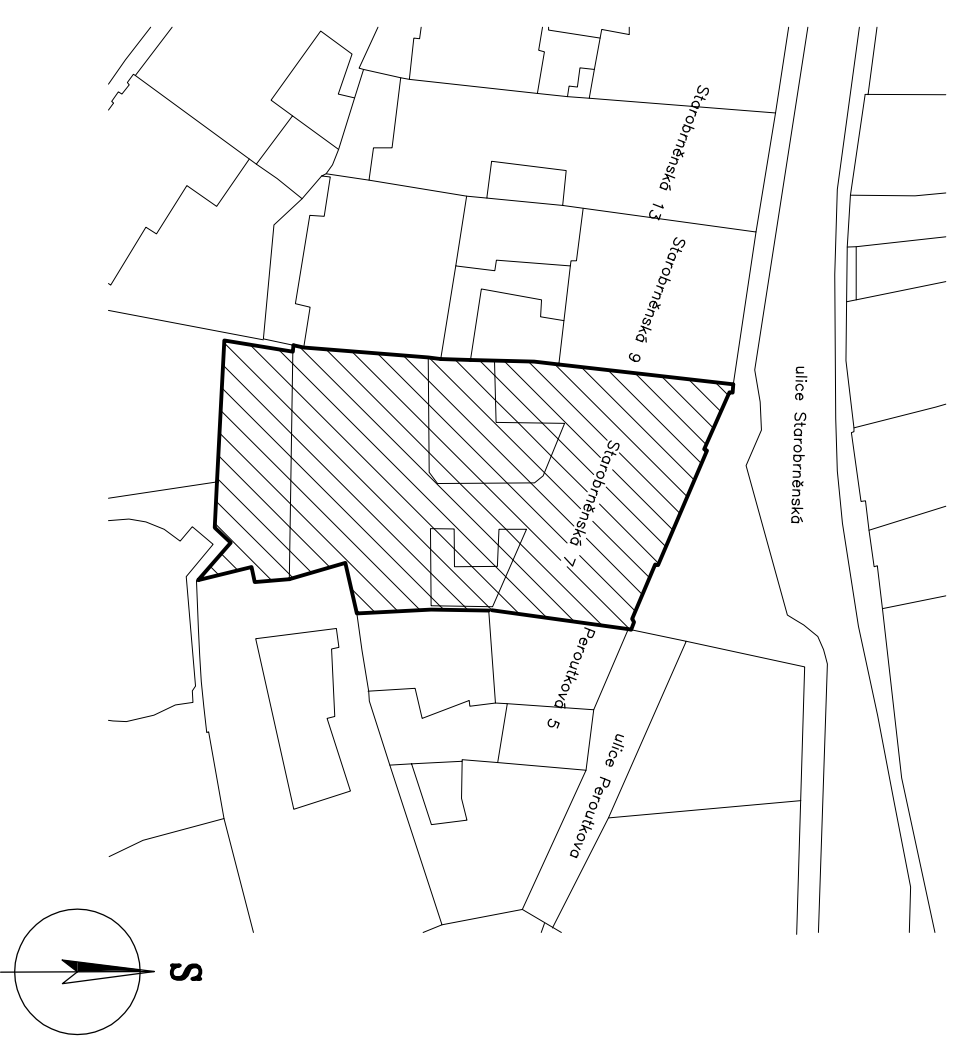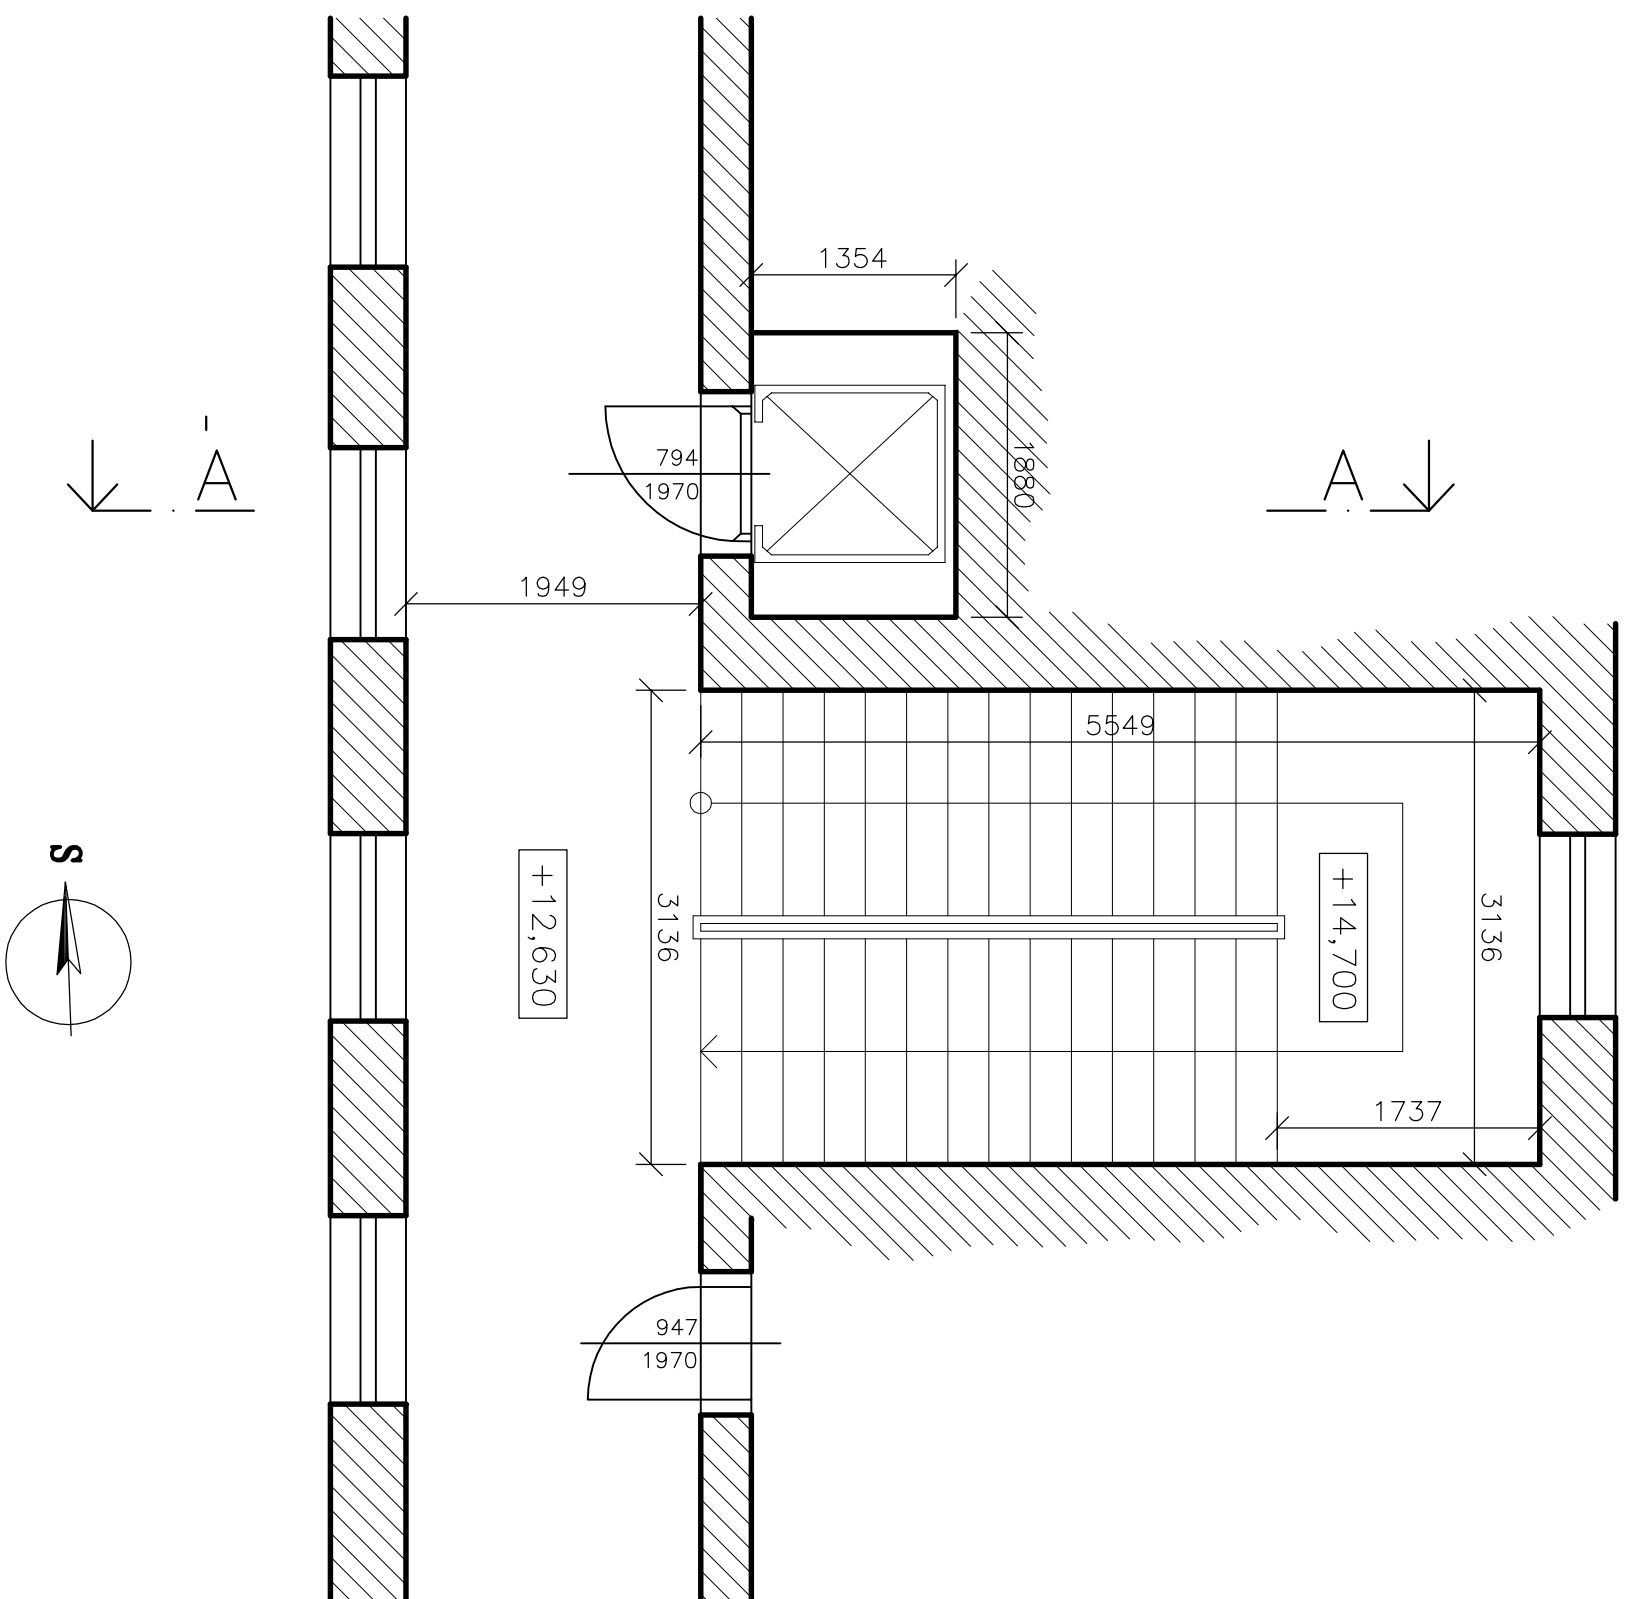

zodp.projektant		vyracoval		ING. MARTIN RYCHTECKÝ	
Ing. Martin Rychtecký		Ing. Martin Rychtecký		projektant	
				Hoblíkova 18, 613 00 Brno	
místo stavby		Starobrněnská 289/7, k.ú. Brno – město, p.č. 387,		IČ 878 19 040 tel. 604 302 587	
investor		Statutární město Brno, Brno–střed, Dominikánská 2, 60169 BRNO		formát	
stavba				datum	
objekt provoz soubor		Modernizace výtahu Starobrněnská 289/7 Brno–město,		účel	
				čís. zak.	
				archiv. čís.	
obsah výkresu		měřítko		č. výkresu	
ZJEDNODUŠENÝ PŮDORYS 2.NP		1:50		D.1.3.	

Starobrněnská 7 - modernizace výtahu



1.NP

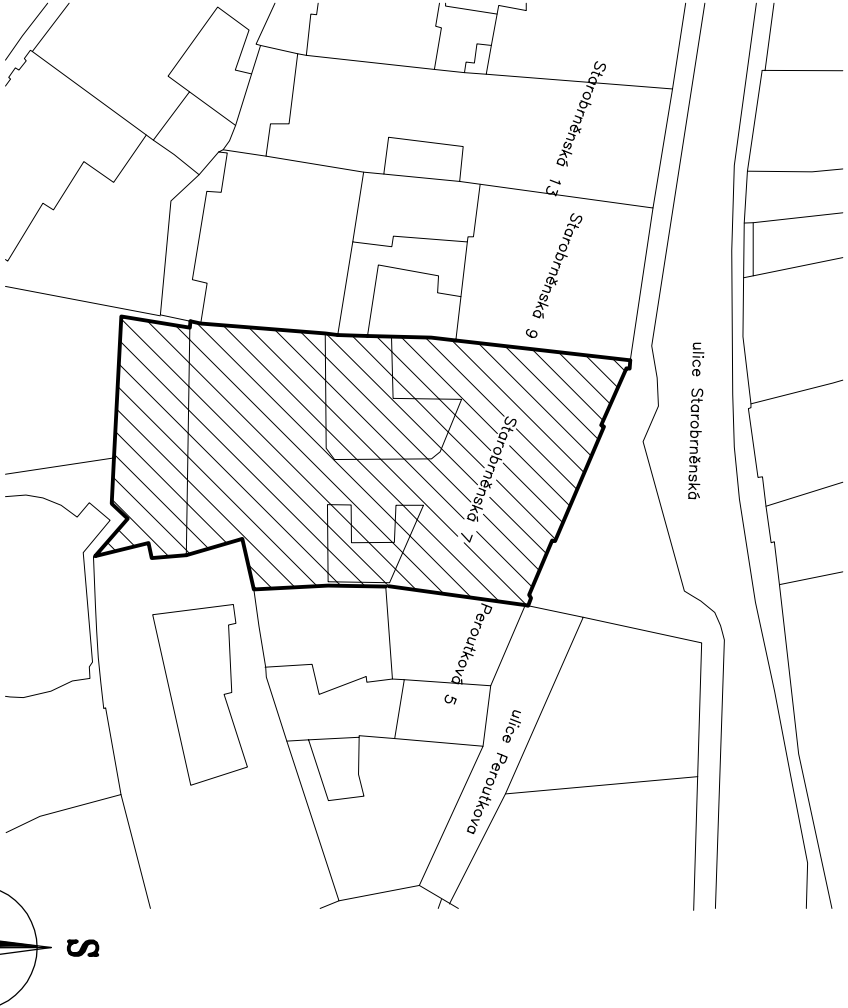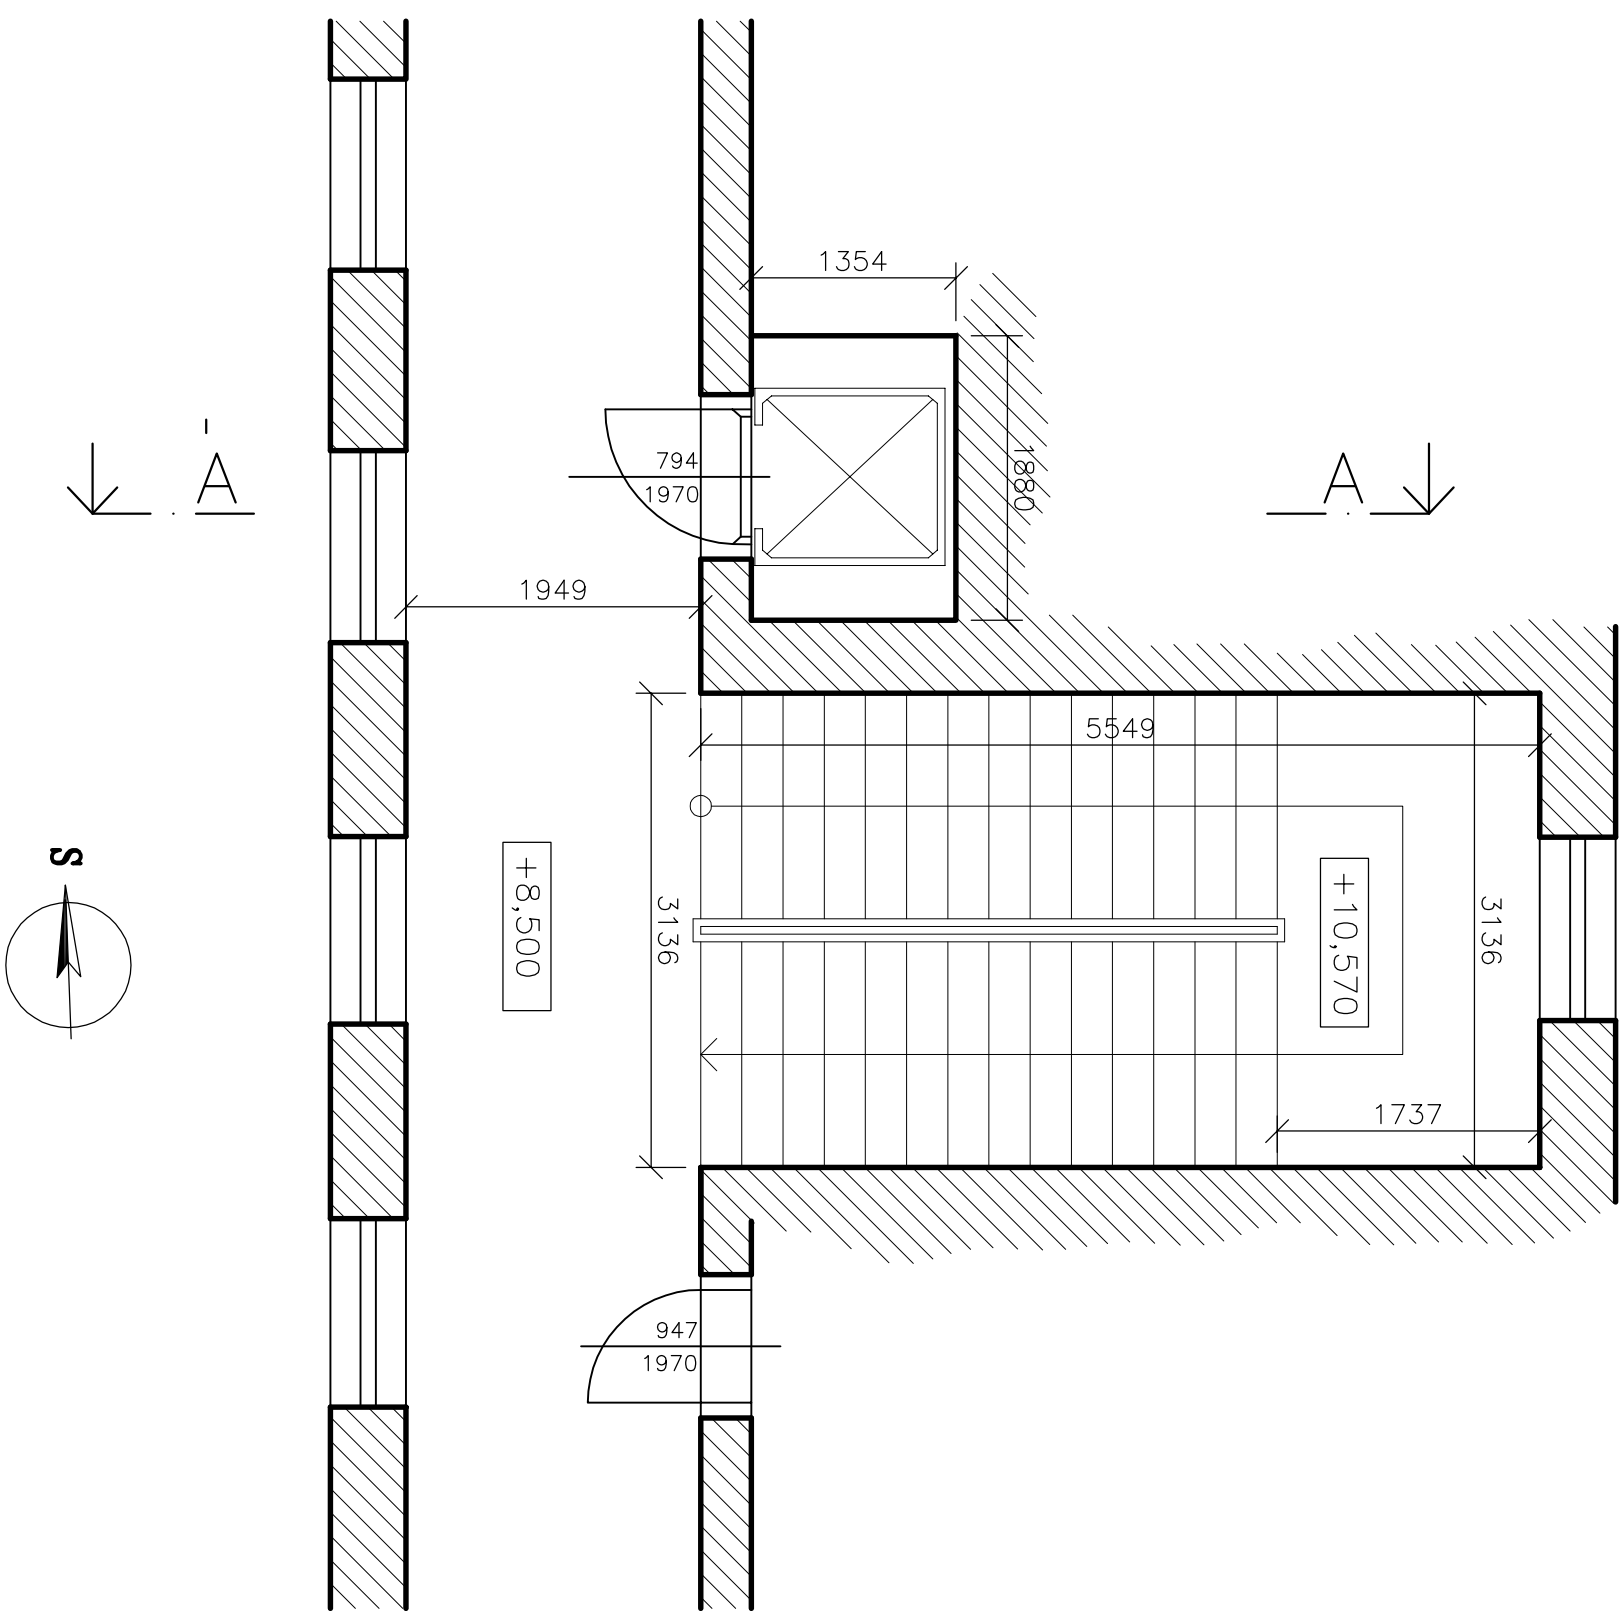

zodp.projektant		vyracoval		ING. MARTIN RYCHTECKÝ	
Ing. Martin Rychtecký		Ing. Martin Rychtecký		projektant	
				Hoblíkova 18, 613 00 Brno	
místo stavby		Starobrněnská 289/7, k.ú. Brno – město, p.č. 387,		tel. 604 302 587	
investor		Statutární město Brno, Brno–střed, Dominikánská 2, 60169 BRNO		formát	
stavba				datum	
objekt				účel	
provoz				čís. zák.	
soubor				archiv. čís.	
obsah				měřítko	
výkresu				č. výkresu	
				1:50	
				D.1.4.	

Starobrněnská 7 - modernizace výtahu


M

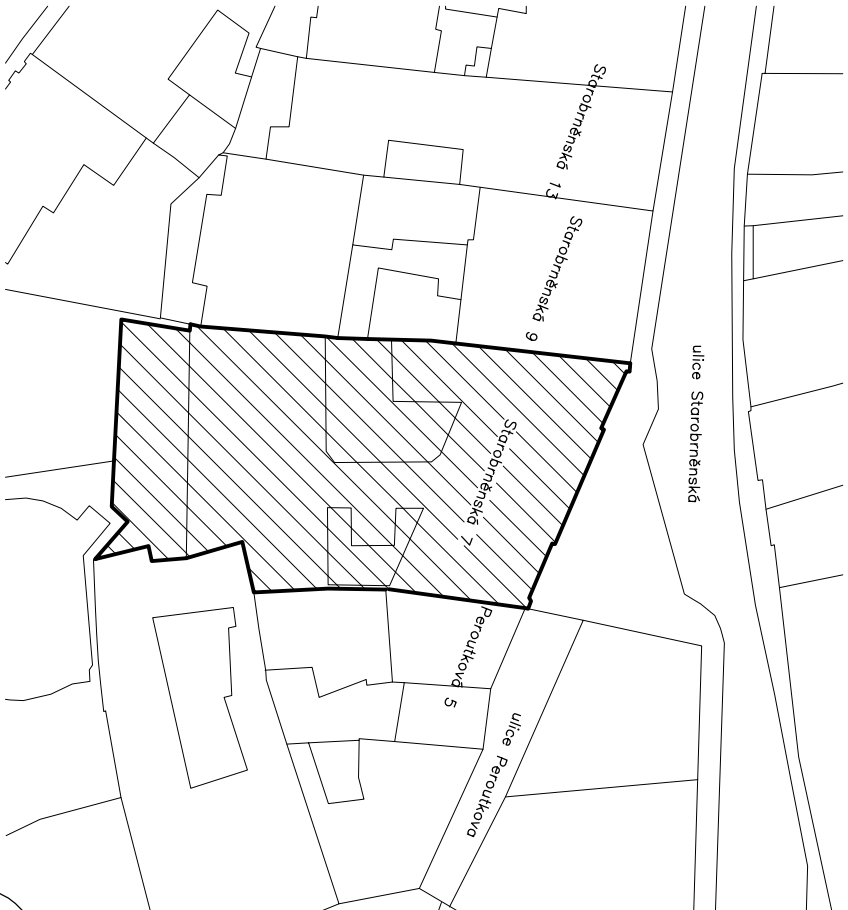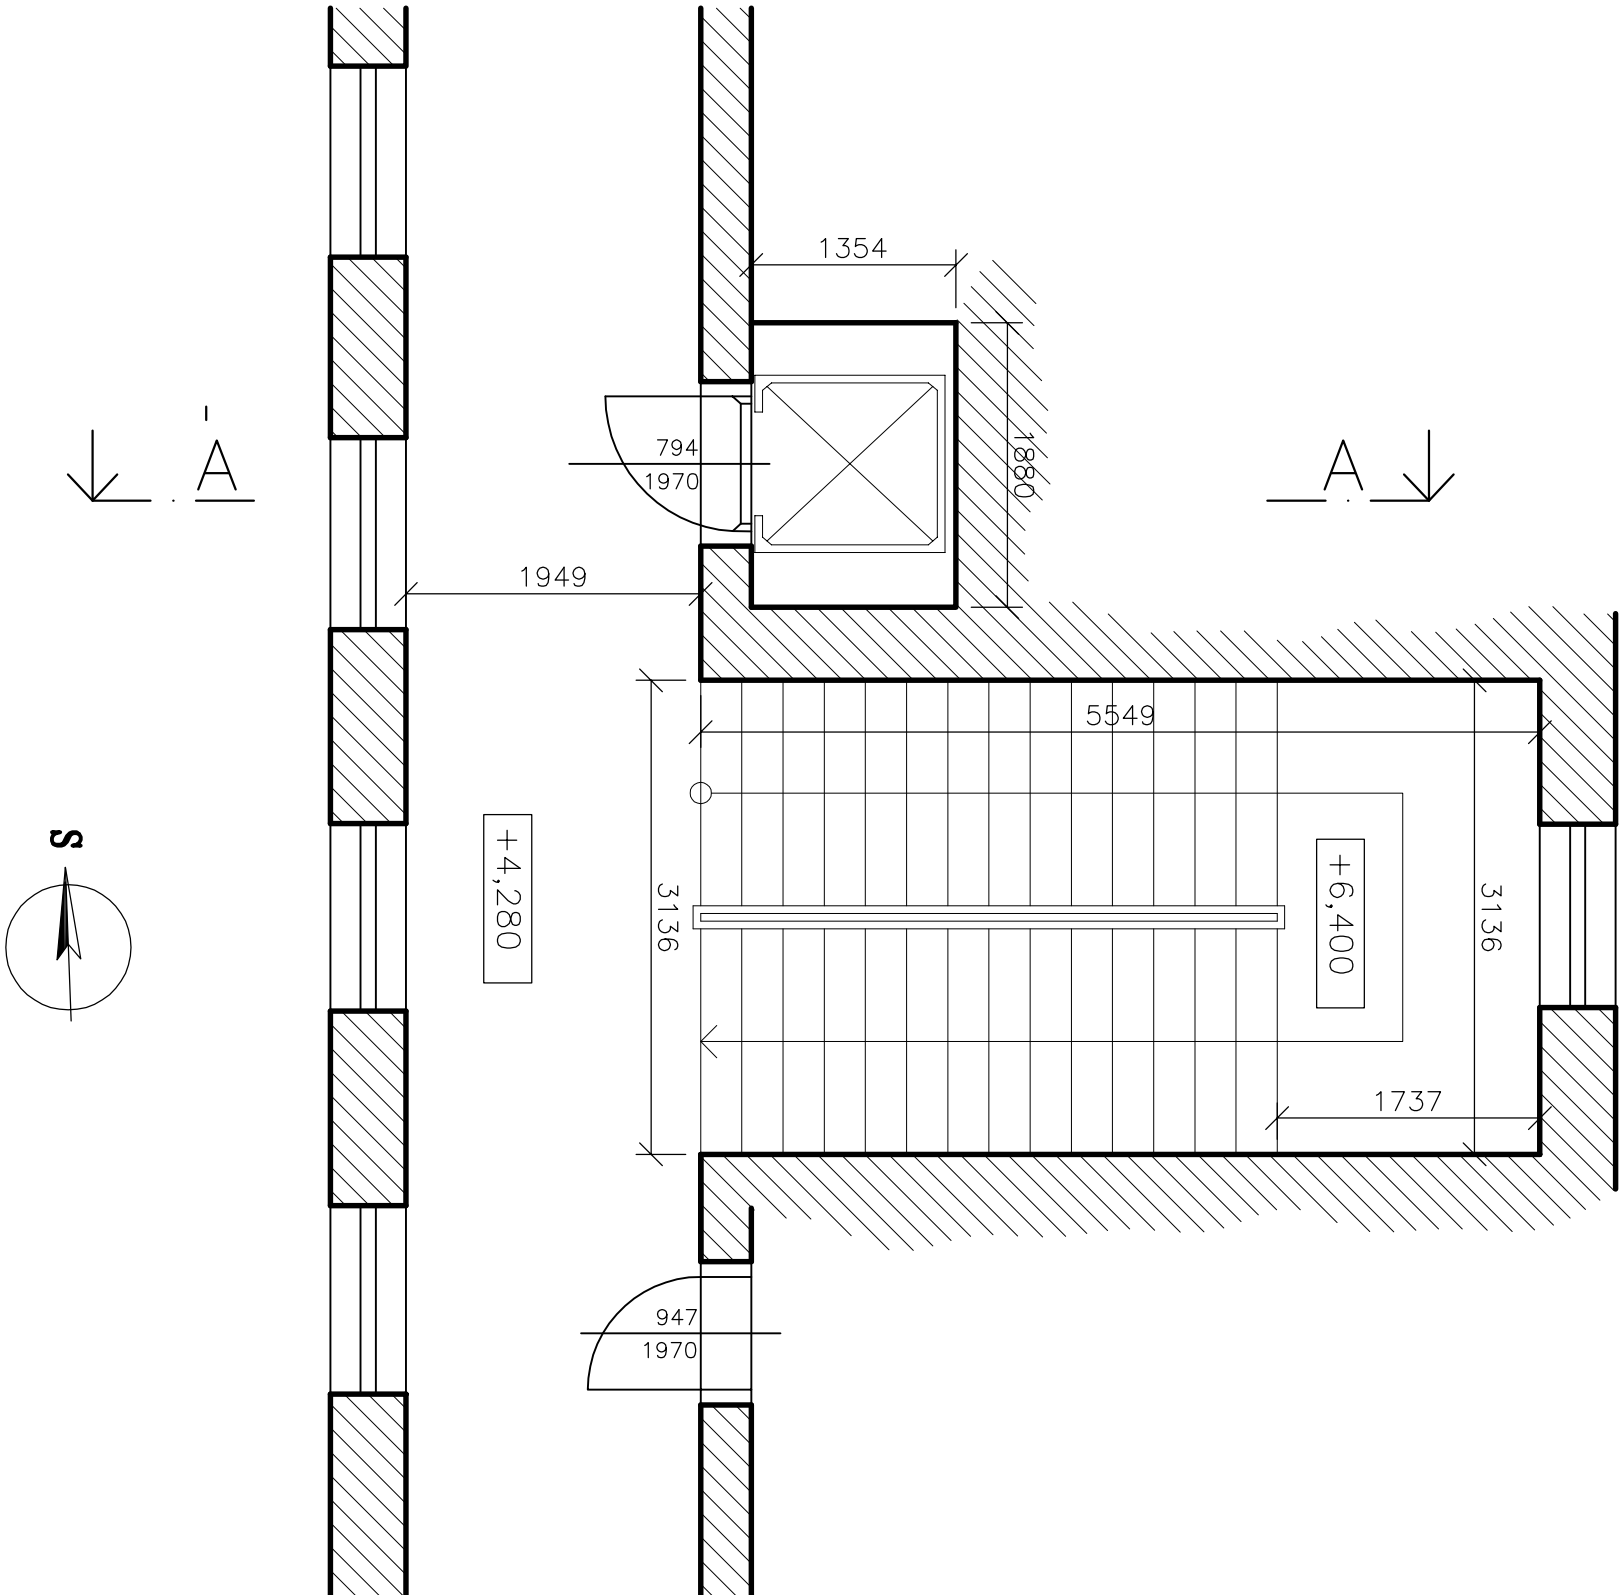

zodp.projektant		vypracoval		ING. MARTIN RYCHTECKÝ	
Ing. Martin Rychtecký		Ing. Martin Rychtecký		Hoblíkova 18, 613 00 Brno	
				tel. 604 302 587	
místo stavby		Starobrněnská 289/7, k.ú. Brno – město, p.č. 387,		čís. 878 19 040	
investor		Statutární město Brno, Brno–střed, Dominikánská 2, 60169 BRNO		formát	
stavba				datum	
objekt provoz soubor		Modernizace výtahu Starobrněnská 289/7 Brno–město,		účel	
				čís. zák.	
				archiv. čís.	
				měřítko	
obsah				č. výkresu	
výkresu				1:50	
				D.1.5.	

Starobrněnská 7 - modernizace výtahu

P

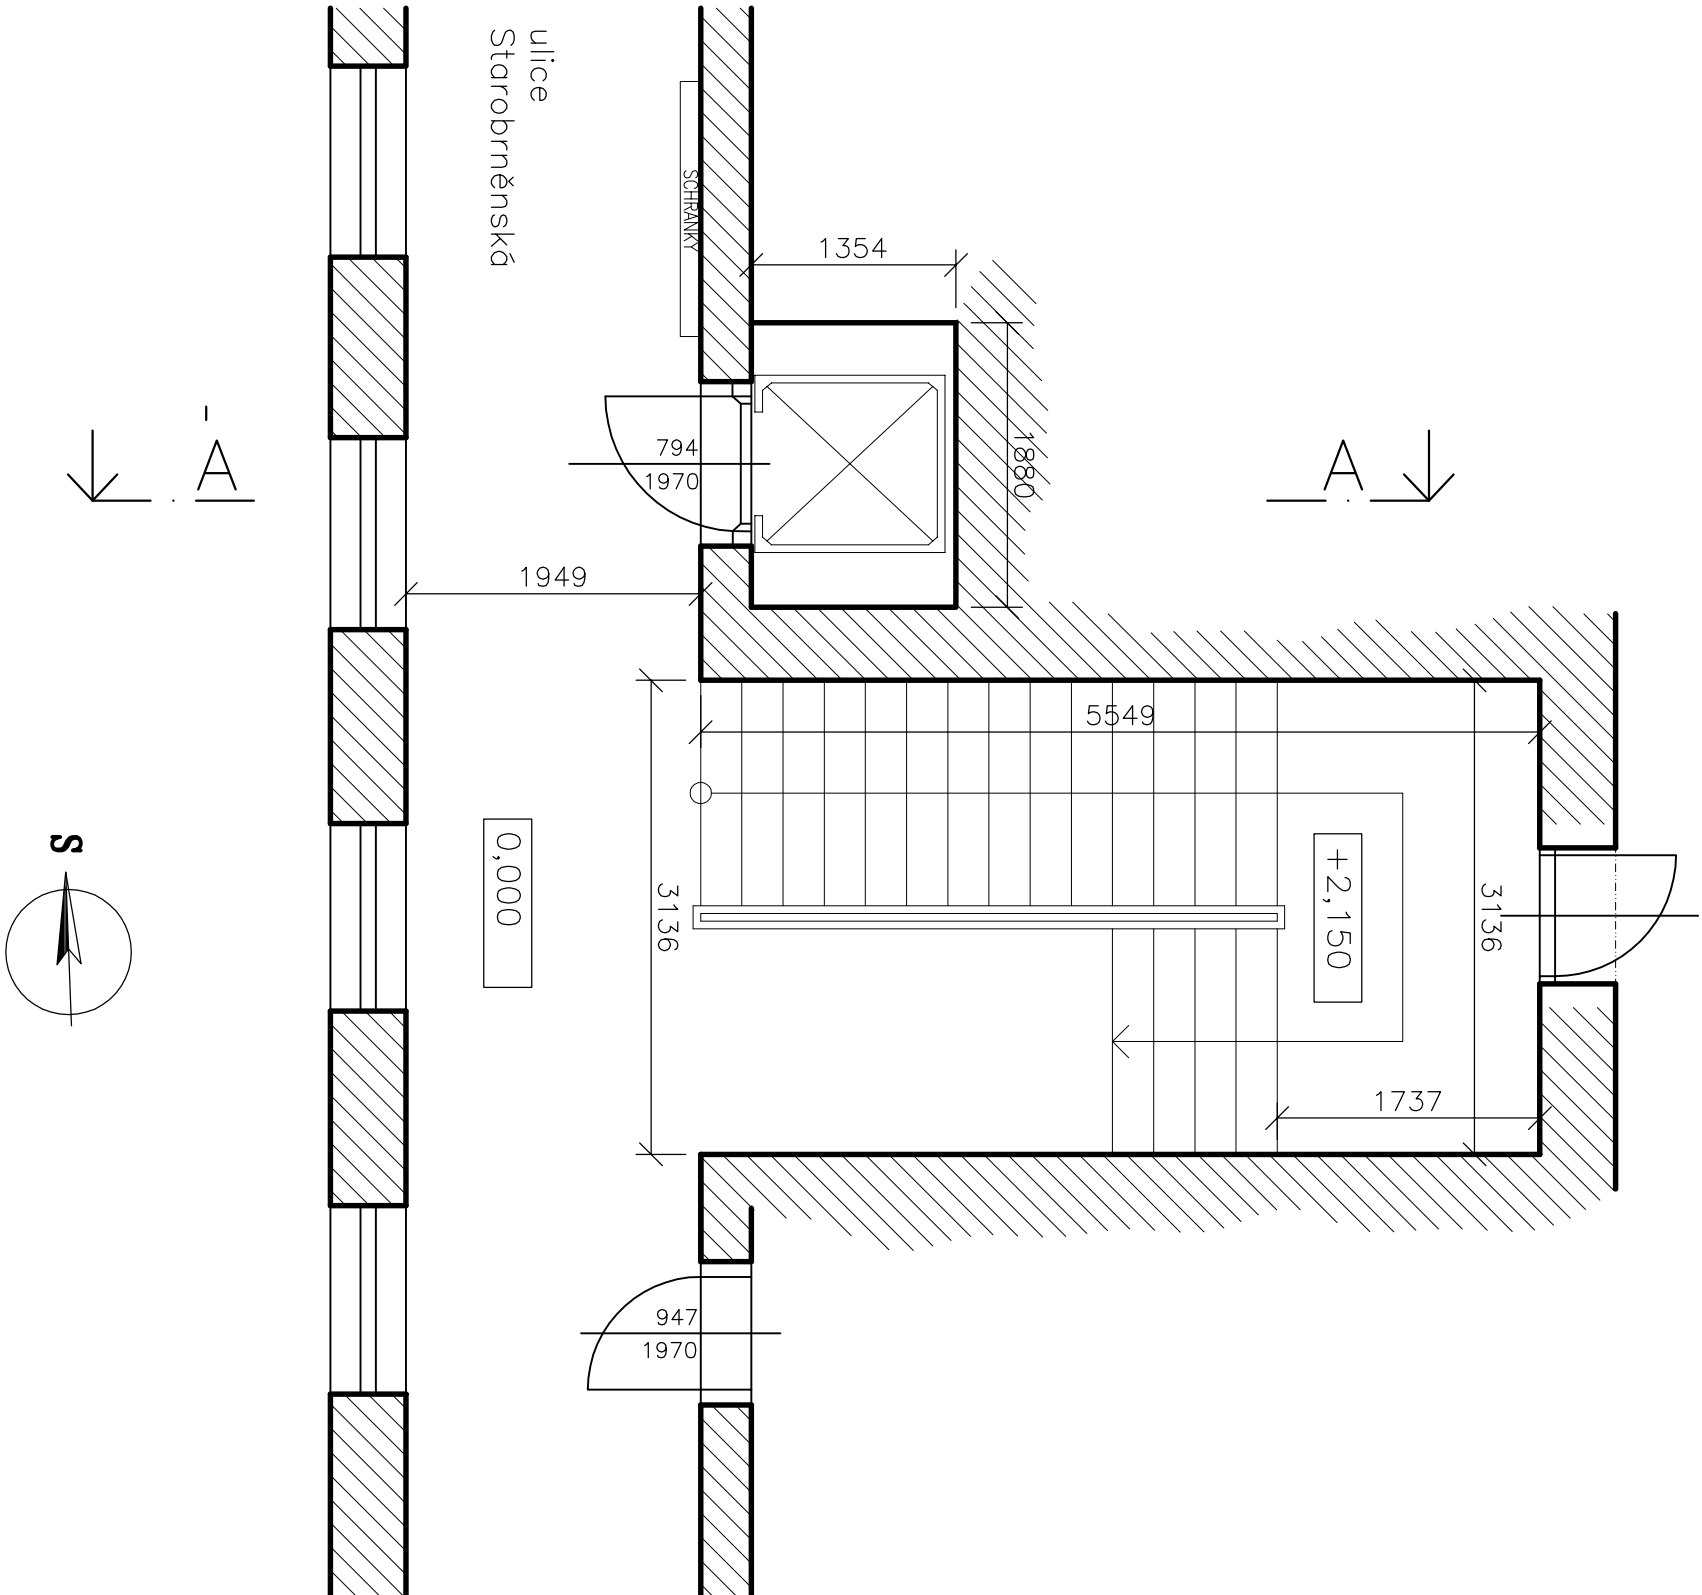


zodp.projektant		vypracoval		ING. MARTIN RYCHTECKÝ	
Ing. Martin Rychtecký		Ing. Martin Rychtecký		projektant	
místo stavby		Starobrněnská 289/7, k.ú. Brno – město, p.č. 387,		Hoblíkova 18, 613 00 Brno	
investor		Statutární město Brno, Brno–střed, Dominikánská 2, 60169 BRNO		IČ 878 19 040 tel. 604 302 587	
stavba		Modernizace výtahu		datum	
objekt		Starobrněnská 289/7 Brno–město,		účel	
soubor		Zjednodušený půdorys P		čís. zák.	
obsah		Zjednodušený půdorys P		archiv. čís.	
výkresu		1:50		měřítko	
				č. výkresu	
				D.1.6.	


Starobrněnská 7 - modernizace výtahu

Pohled na výtahové dveře

4.NP - strojovna

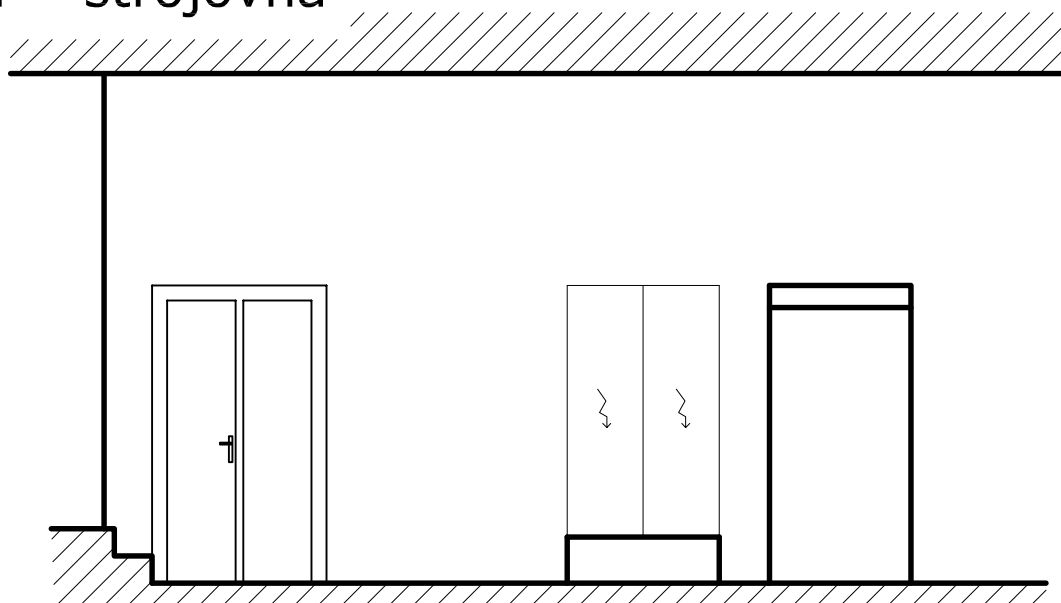


3.NP - P

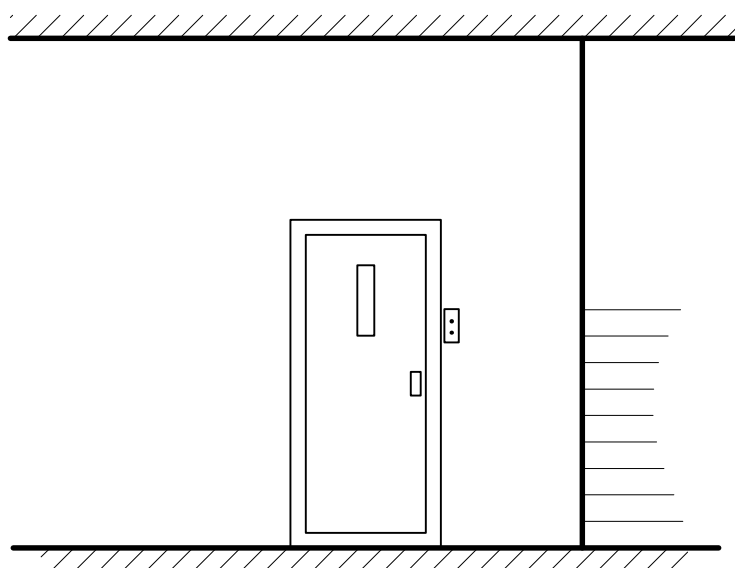

zodp.projektant	vypracoval	ING. MARTIN RYCHTECKÝ projektant Hoblíkova 18, 613 00 Brno IČ 878 19 040 tel. 604 302 587	
Ing. Martin Rychtecký	Ing. Martin Rychtecký		
místo stavby Starobrněnská 289/7, k.ú. Brno – město, p.č. 387,		formát	1 x A4
investor Statutární město Brno, Brno–střed, Dominikánská 2, 60169 BRNO		datum	10/2016
stavba Modernizace výtahu		účel	DSP
objekt Starobrněnská 289/7 Brno–město,		čís. zak.	2016/51
provoz soubor		archiv. čís.	
obsah POHLED NA VÝTAHOVÉ DVEŘE		měřítko	č. výkresu
výkresu		1:50	D.1.7.


Starobrněnská 7 - modernizace výtahu

ŘEZ BYTOVÝM DOMEM A A

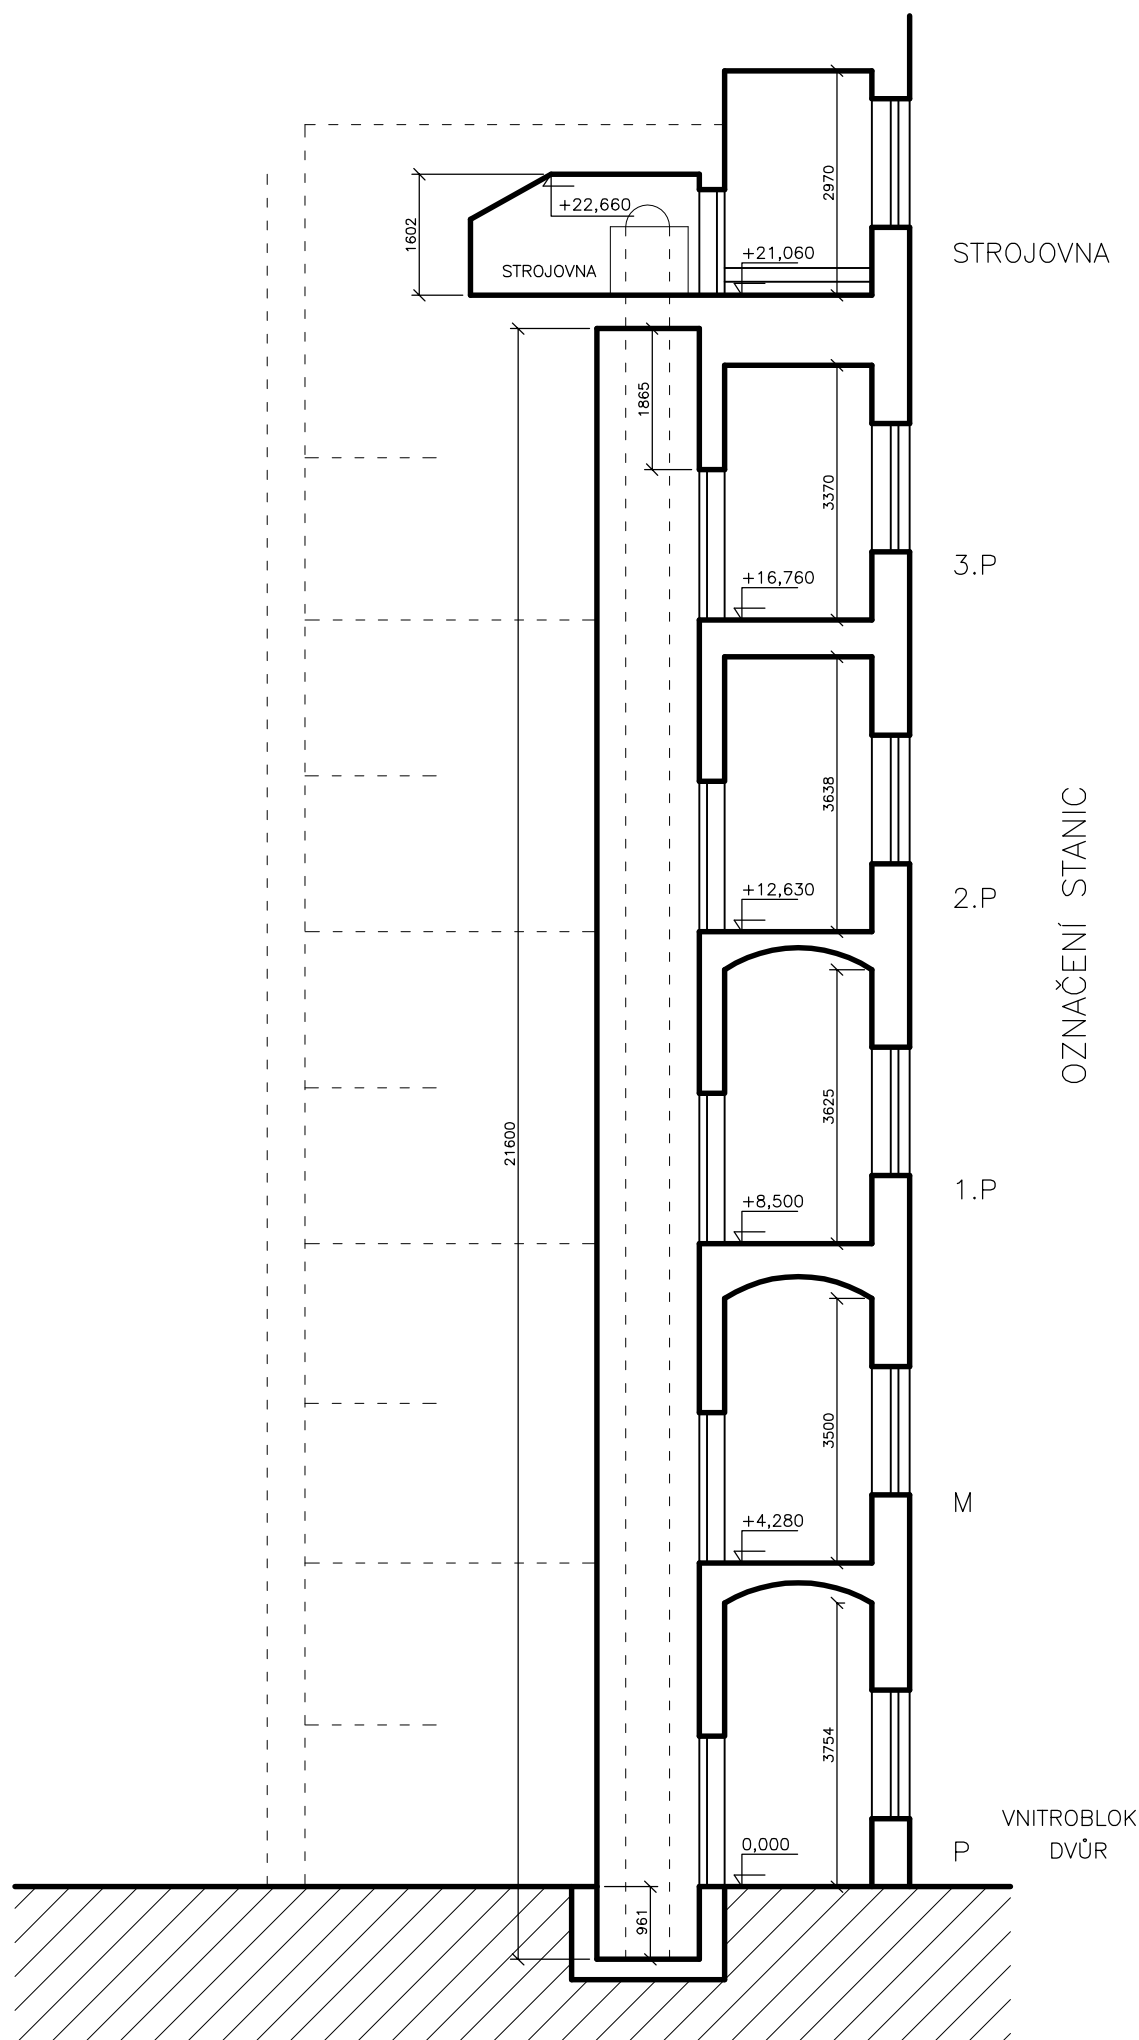

VÝTAH PRO 4 OSOBY, NOSNOST 320 KG
CELKEM 5 STANIC
VNITŘNÍ ROZMĚR ŠACHTY – 1880/1354 MM
VNITŘNÍ ROZMĚR KABINY – 1072/1150 MM

ZDVIH KABINY – 4,15 – 4,30 M
(rozdíly v patrech)

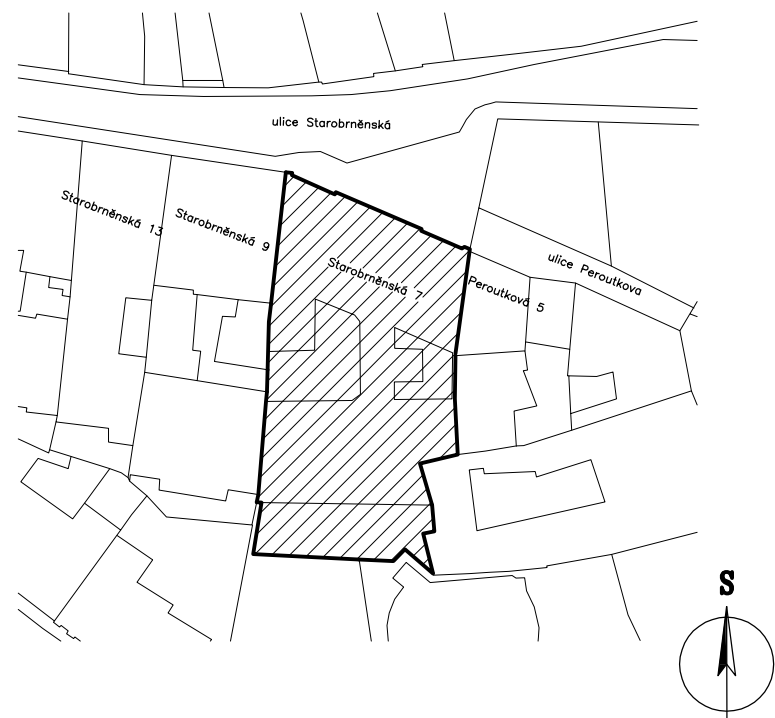

zodp.projektant		vypracoval		ING. MARTIN RYCHTECKÝ projektant Hoblíkova 18, 613 00 Brno IČ 878 19 040 tel. 604 302 587	
Ing. Martin Rychtecký		Ing. Martin Rychtecký			
místo stavby Starobrněnská 289/7, k.ú. Brno – město, p.č. 387,					
investor Statutární město Brno, Brno–střed, Dominikánská 2, 60169 BRNO				formát	2 x A4
stavba objekt provoz soubor Modernizace výtahu Starobrněnská 289/7 Brno–město,				datum	10/2016
				účel	DSP
				čís. zak.	2016/51
				archiv. čís.	
obsah výkresu ŘEZ BYTOVÝM DOMEM A A'				měřítko	č. výkresu
				1:100	D.1.8.