


# PUDORYS - PROFESE ZTIA ELEKTROINSTALACE

## EXTERIÉR

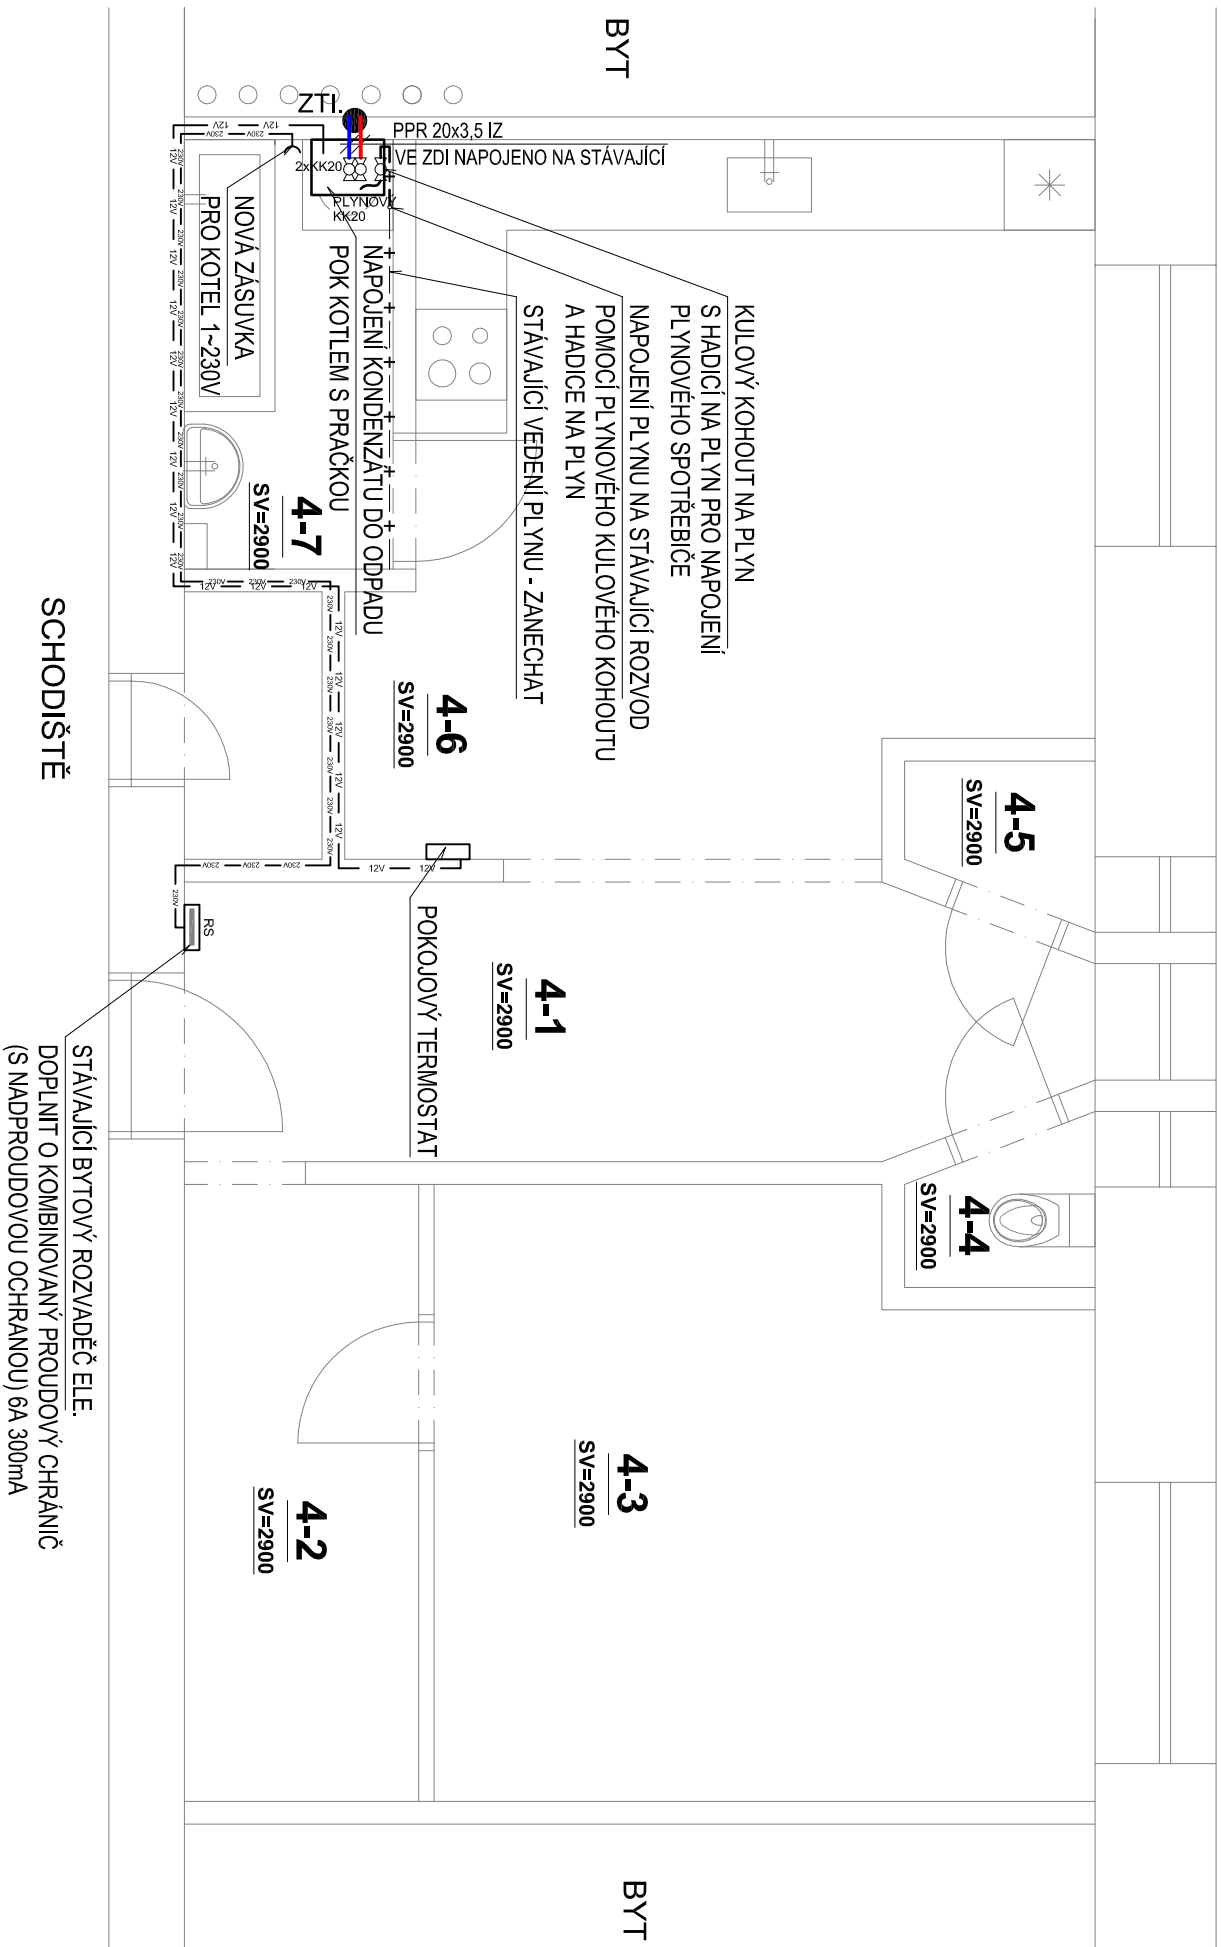

## POZNÁMKY:

- [1] STÁVAJÍCÍ POTRUBÍ PLYNU KTERÉ NEJÍ NUTNĚ PRO KOTEL A SPORÁK JE NUTNO DEMONTOVAT BUDE VYUŽITO STÁVAJÍCÍHO VEDENÍ PLYNU DO KOUPELNY
- [2] NOVÁ MĚDĚNÁ POTRUBÍ VEDENÁ VE ZDIVU BUDOU ZAPRAVENA VÁPENOCEMENTOVOU OMÍTKOU BEZ PŘÍMĚSÍ AGRESIVNÍCH LÁTEK (PLATIFIKÁTORŮ)
- [3] PRO NÁPOJENÍ KOTLE NA ELEKTRICKOU ENERGII BUDE PROVEDENA NOVÁ ZÁSLUŠKA NA 230V NÁPOJENA PŘÍMO Z RS PŘES NOVÝ KOMBINOVANÝ PROUDOVÝ CHRÁNIČ 6A 300mA
- [4] ODVOD KONDENZÁTU Z KOTLE BUDE NÁPOJEN HADICÍ DO STÁVAJÍCÍHO ODPADU POD KOTLEM BUDE POUŽITO ROZDOVKY PRO ODPADEK ABY BYL NÁPOJEN KOTEL A POJIŠŤOVACÍ VENTIL TV
- [5] PŘI ZASEKÁVÁNÍ POTRUBÍ DO PŘÍČEK JE TŘEBA DBÁT ZVÝŠENÉ OPATRNOSTI A PRÁCE NEPROVÁDĚT STROJNĚ, PŘÍČKY JSOU Z DUTÝCH KŘEHKÝCH CIHEL
- [6] POUŽITÉ NÁZVY TECHNOLOGICKÝCH ZAŘÍZENÍ, ČI JINÝCH VÝROBKŮ JSOU POUZE REFERENČNÍ A NEJSOU TĚDY ZÁVAZNÉ
- [7] STÁVAJÍCÍ WAW A KARMA BUDOU DEMONTOVÁNY
- [8] PRO VEDENÍ NOVÝCH INSTALACÍ TEPLÉ VODY, STUDENÉ VODY, PLYNU A ELEKTRO INSTALACE JE NUTNĚ VYTVOŘIT PROSTUPY PŘES ZDIVO A VYSEKAT DRÁŽKY DO ZDIVA VŠE BUDE NÁSLEDNĚ ZAPRAVENO

## LEGENDA:

- + + +  
————— ————— —————  
vodorovná    horizontální    ušlechtilá  
  
12V    12V    12V  
————— ————— —————  
230V    230V    230V
- • •  
————— ————— —————  
červená    červená    červená
- . . .  
————— ————— —————  
modrá    modrá    modrá
- NOVÉ VEDENÍ PLYNU V OCELI, SPOJOVANÉ SVAROVÁNÍM  
HADICE KONDENZÁTŮ, PLASTOVÉ POTRUBÍ OHĚBNÉ  
KABELAŽ PRO NÁPOJENÍ POKOJOVÉHO TERMOSTATU, KABELOINSTALACE, KABEL CYRK 3x1,5  
POTRUBÍ TEPLÉ VODY, MATERIÁL PLAST  
POTRUBÍ STUDENÉ VODY, MATERIÁL PLAST  
BOURACÍ A ZAZDIVACÍ PRÁCE

- ELE. ZÁSUVKA
- ELE. NÁPOJNÝ BOD ELEKTROINSTALACE
- ZTI. NÁPOJENÍ NA STÁVAJÍCÍ ROZVOD ZTI

## LEGENDA MÍSTNOSTÍ:

OZN NÁZEV MÍSTNOSTI		PL. [m²]
4-1	CHODBA	10,38
4-2	ŠATNA	6,32
4-3	OBÝVACÍ POKOJ	16,66
4-4	WC	1,16
4-5	SPÍŽ	1,12
4-6	KUCHYŇE + LOŽNICE	21,08
4-7	KOUPELNA	3,92

ZODP. PROJEKTANT	VYPRACOVAL	KRESLIL	KONTROLOVAL	EMILYTECH S.R.O. Energetické analýzy a technologie Lidická 700/19, Brno 602 00 Tel: +420 606 485 545 Mail: info@emilys.tech.cz	
ING. PETR KOMINEK	BC.JAN HVĚZDA	BC.JAN HVĚZDA			
KRAJ:	Jihomoravský	OKRES:	Brno-město		
INVESTOR:	Statutární město Brno, městská část Brno-střed, Dominikánská 264/2, 601 69 Brno				
AKCE:	PD Sušilova 8 - zřízení etážového vytápění v bytech BYT ČÍSLO 4				
				MĚŘITKO	1:50
				DATUM	8.2017
				ÚČEL	DPS
				Č. ZAKÁZKY	PD20170801
OBSAH:	PŮDORYS 1NP - PROFESE ZTI A ELEKTROINSTALACE			Č. VÝKR.	PARÉ
				D.1.4.4.4	