


PŮDORYS - PROFESE ZTI A ELEKTROINSTALACE

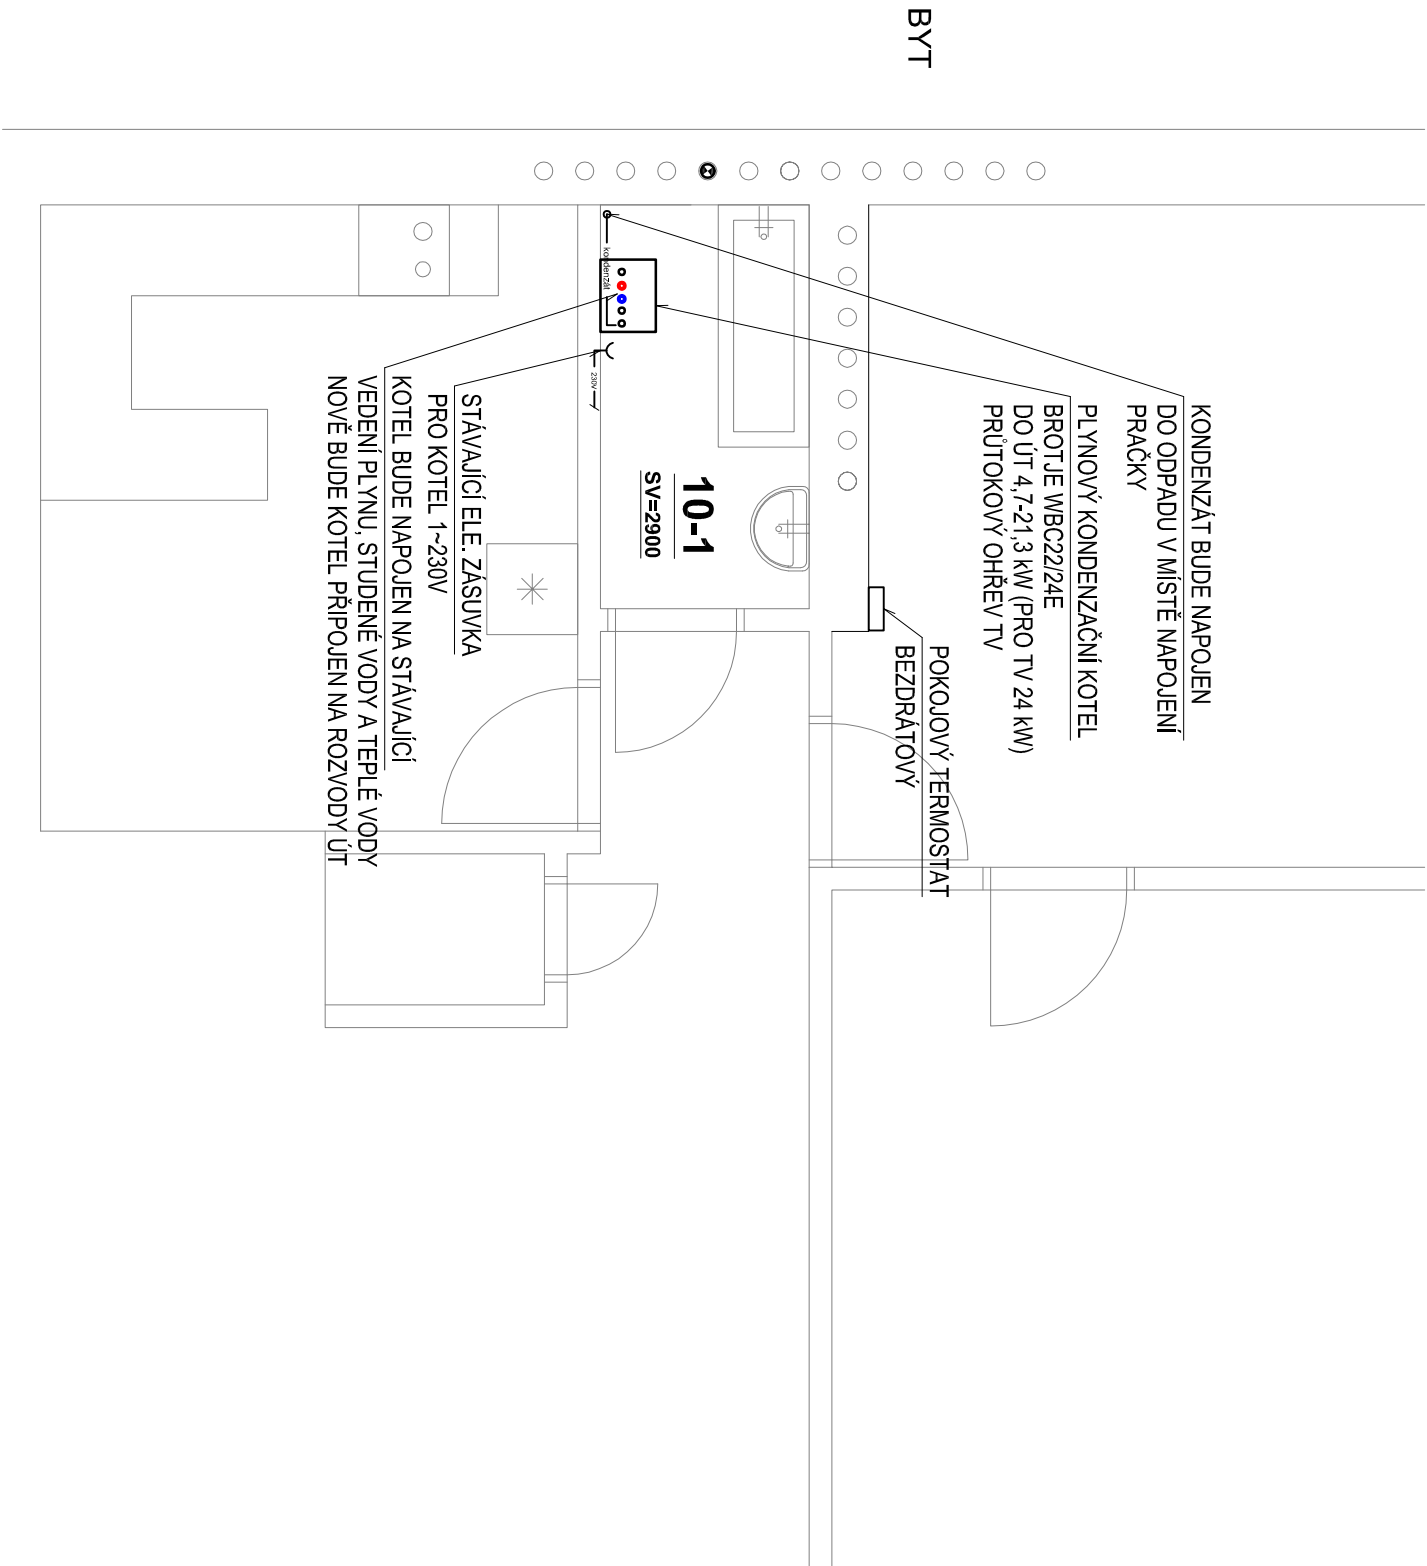

LEGENDA:

NOVÉ VEDENÍ PLYNU V OCELI, SPOJOVÁNÉ SVAŘOVÁNÍM
HADICE KONDENZÁTŮ, PLASTOVÉ POTRUBÍ OHEBNÉ
KABELAŽ PRO NAPOJENÍ POKOJOVÉHO TERMOSTATU, KAB
ELEKTROINSTALACE, KABEL CYKY 3x1,5
POTRUBÍ TEPLÉ VODY, MATERIÁL PLAST
POTRUBÍ STUDENÉ VODY, MATERIÁL PLAST
BOURACÍ A ZAZDÍVACÍ PRÁCE

ELE. ZÁSUVKA

NAPOJINÝ BOD ELEKTROINSTALACE

ZTI NAPOJENÍ NA STÁVAJÍCÍ ROZVOD ZTI

LEGENDA MÍSTNOSTÍ:

OZN	NÁZEV MÍSTNOSTI	PL. [m ²]
10-1	KOUPELNA	3,68

ZODP. PROJEKTANT	VYPRACOVAL	KRESLIL	KONTROLOVAL	ENLITTECH S.R.O. Energetické analýzy a technologie Lidická 700/19, Brno 602 00 Tel: +420 606 485 545 Mail: info@enlitech.cz
ING. PETR KOMINEK	BC.JAN HVĚZDA	BC.JAN HVĚZDA		
KRAJ:	Jihomoravský	OKRES:	Brno-město	
INVESTOR:	Statutární město Brno, městská část Brno-sítěd, Dominikánská 264/2, 601 69 Brno			
AKCE:	PD Sušilova 8 - zřízení etážového vytápění v bytech BYT ČÍSLO 10			
OBSAH:	PŮDORYS ZNP - PROFESE ZTI A ELEKTROINSTALACE			Č. VÝKR. PARÉ

