


PŮDORYS

EXTERIÉR

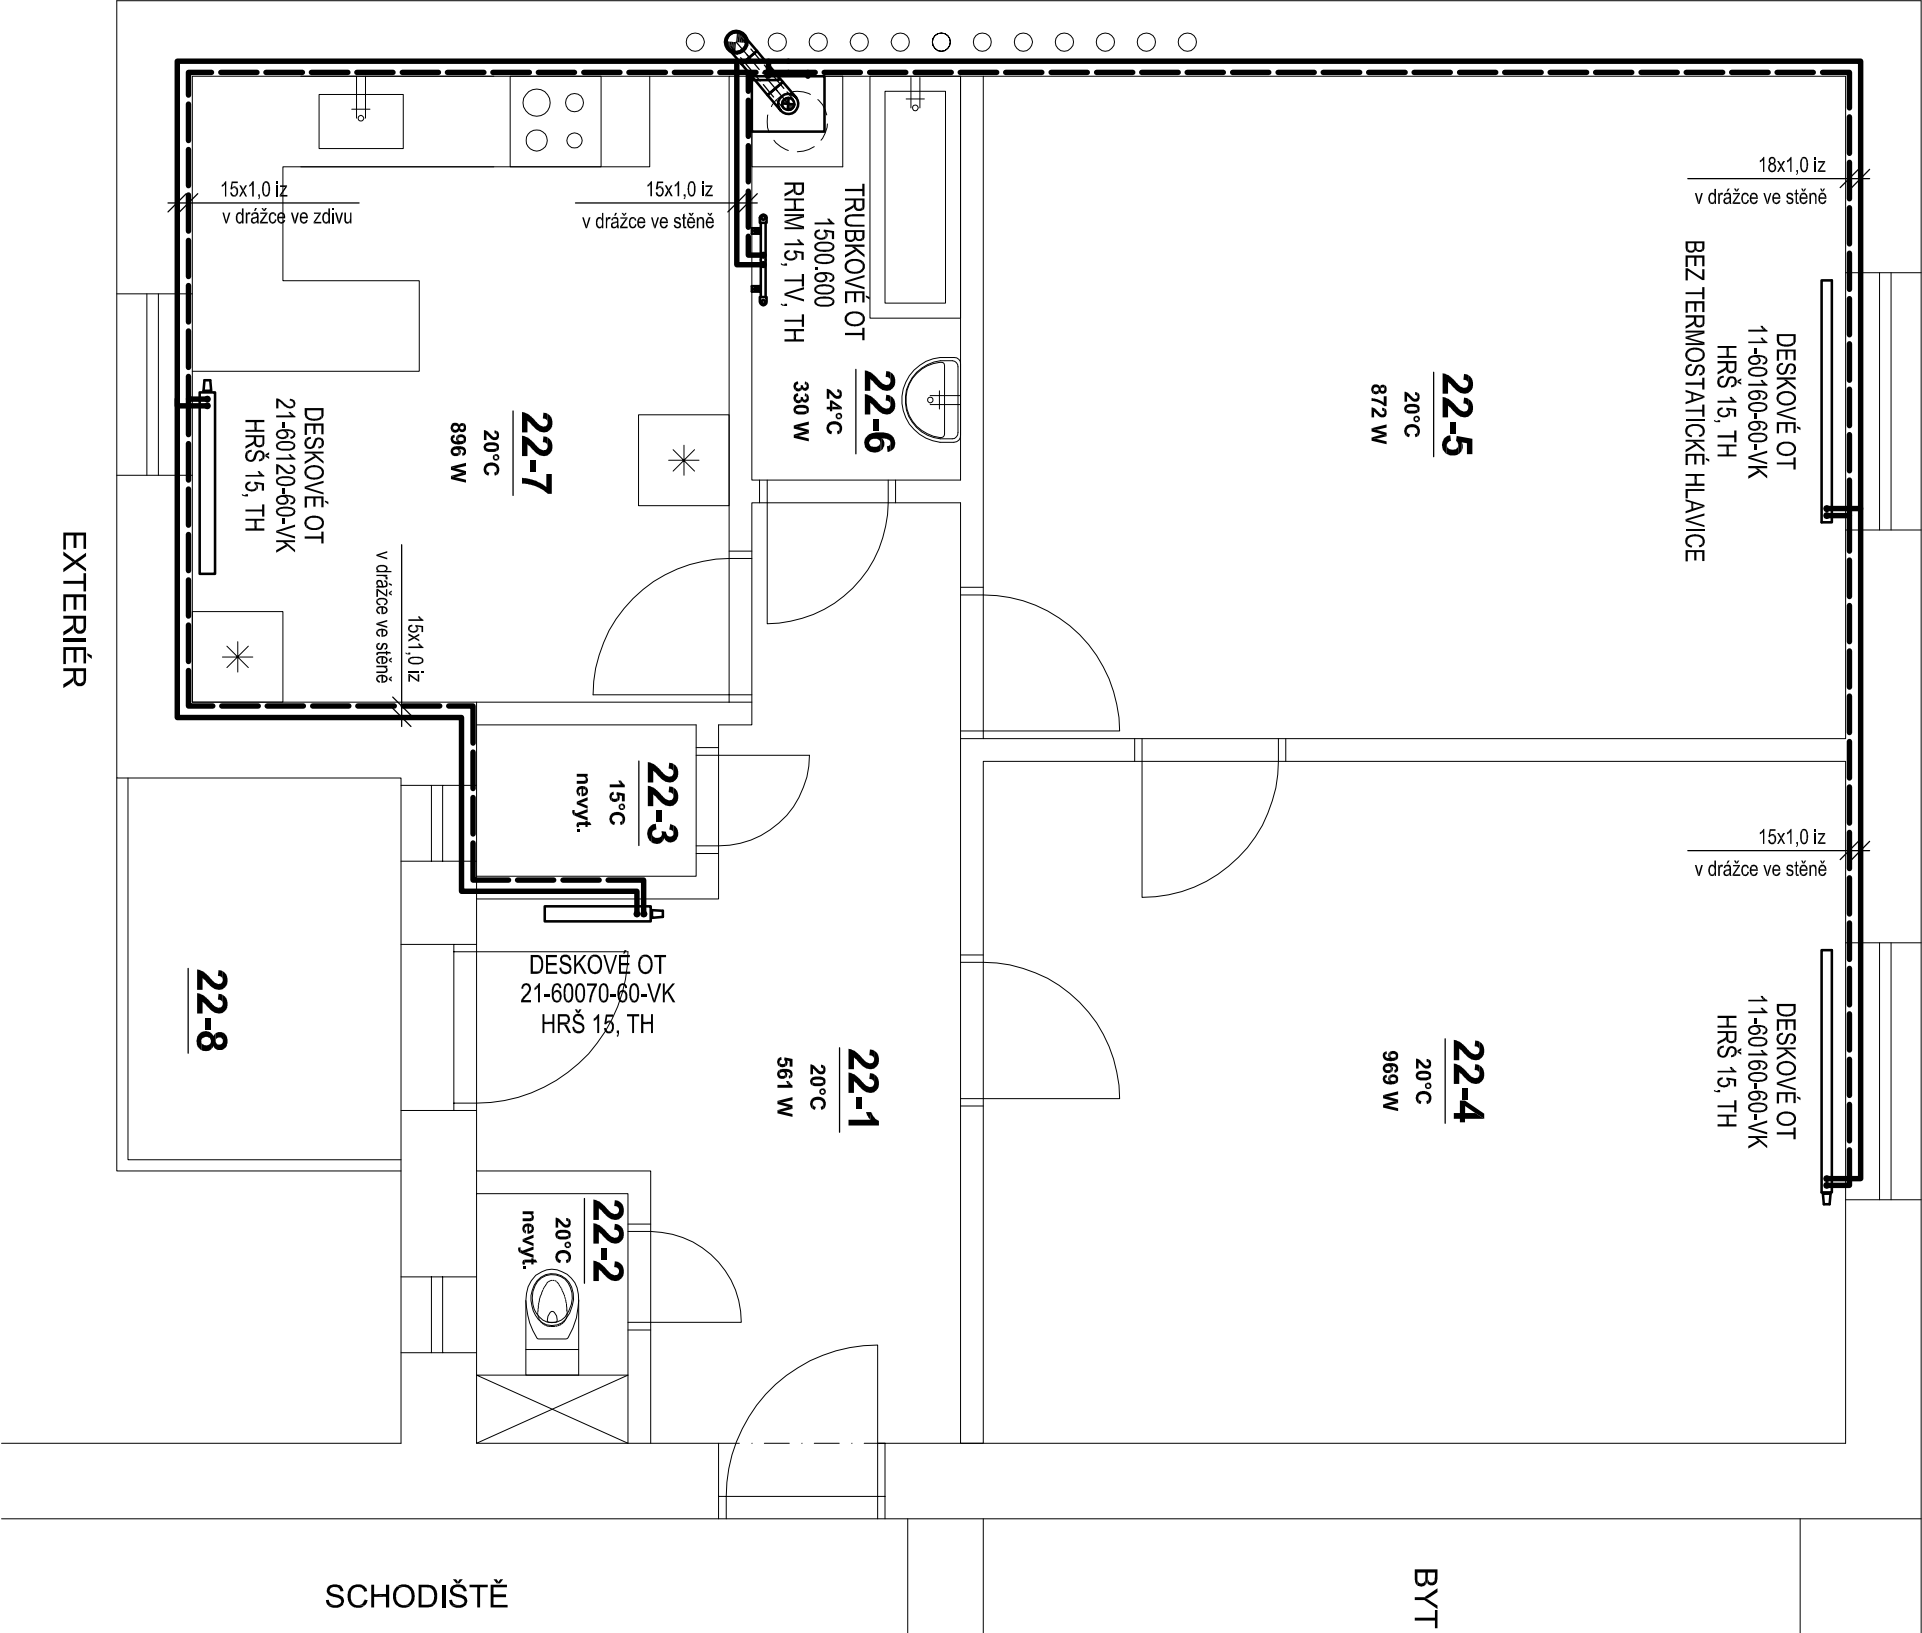

LEGENDA MÍSTNOSTÍ:

OZN	NÁZEV MÍSTNOSTI	PL. [m²]
22-1	CHODBA	13,32
22-2	WC	1,20
22-3	SPÍŽ	1,45
22-4	POKOJ	25,71
22-5	OBYVACÍ POKOJ	24,97
22-6	KOUPELNA	3,68
22-7	KUCHYNĚ	14,70
22-8	BALKON	4,89

LEGENDA:

- TOPNÁ VODA PŘÍVOD - NOVÉ
- TOPNÁ VODA VRAT - NOVÉ
- POTRUBÍ STUDENÉ VODY - NOVÉ
- POTRUBÍ TEPLÉ VODY - NOVÉ


- DESKOVÉ OT  
TYP OTOPNÉHO TĚLESO  
11-60120-60-VK  
HRŠ 15, TH  
POČET DESEK / VÝŠKA / ŠÍŘKA  
H - ROHOVÉ ŠROUBENÍ DN 15,  
- UZAVÍRATELNÉ, VYPOUŠTĚCÍ  
TERMOSTATICKÁ HLAVICE

- TRUBKOVÉ OTOPNÉ TĚLESO  
TYP OTOPNÉHO TĚLESO  
1500,450  
VÝŠKA / ŠÍŘKA  
RHOVÁ HM ARMATURA DN 15  
TERMOSTATICKÝ VENTIL  
TERMOSTATICKÁ HLAVICE

- 3-2  
20°C  
801 W  
ČÍSLO MÍSTNOSTI  
NAVRHOVANÁ VNITŘNÍ TEPLOTA  
TEPELNÁ ZTRÁTA

POZNÁMKY:

- TEPLOTNÍ SPÁD OTOPNÉHO SYSTÉMU 60/50°C, t<sub>e</sub>= -12°C
- NOVÁ MĚDĚNÁ POTRUBÍ VEDENÁ VE ZDIVU BUDOU ZAPRAVENA VÁPENOCEMENTOVOU OMÍTKOU BEZ PŘÍMĚSÍ AGRESIVNÍCH LÁTEK (PLATIFIKÁTORŮ)
- MATERIÁL POTRUBÍ HLAVNÍCH ROZVODŮ JE MĚď OPATŘENO TEPELNOU IZOLACÍ MIN. TL. 13mm
- PŘI ZASEKÁVÁNÍ POTRUBÍ DO PŘÍČEK JE TŘEBA DBÁT ZVÝŠENÉ OPATRNOSTI A PRÁCE NEPROVÁDĚT STROJNĚ, PŘÍČKY JSOU Z DUTÝCH KŘEHKÝCH CIHEL
- POUŽITÉ NÁZVY TECHNOLOGICKÝCH ZAŘÍZENÍ, ČI JINÝCH VÝROBKŮ JSOU POUZE REFERENČNÍ A NEJSOU Tedy ZÁVAZNÉ

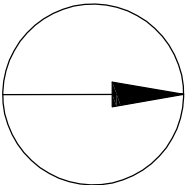

ZODP. PROJEKTANT	VYPRACOVAL	KRESLIL	KONTROLOVAL	ENVIYTECH S.R.O. Energetické analýzy a technologie Lidická 700/19, Brno 602 00 Tel: +420 606 485 545 Mail: info@enviotech.cz
ING. PETR KOMÍNEK	BC.JAN HVĚZDA	BC.JAN HVĚZDA		
KRAJ:	Jihomoravský	OKRES:	Brno-město	
INVESTOR:	Statutární město Brno, městská část Brno-sítěd, Dominikánská 264/2, 601 69 Brno			
AKCE:	PD Sušilova 8 - zřízení etážového vytápění v bytech			
	BYT ČÍSLO 22			
OBSAH:	D.1.4 VYTÁPĚNÍ PŮDORYS 5.NP			Č. VÝKR. PARÉ
	D.1.4.4.1			