

PUDORYS

LEGENDA MÍSTNOSTÍ:

OZN	NÁZEV MÍSTNOSTI	PL. [m ²]
12-1	CHODBA	10,38
12-2	OBÝVAČÍ POKOJ + LOŽNICE	23,39
12-3	WC	1,16
12-4	SPÍŽ	1,12
12-5	KUCHYNĚ	21,08
12-6	KOUPELNA	3,92

LEGENDA:

TOPNÁ VODA PŘÍVOD - NOVÉ
TOPNÁ VODA VRAT - NOVÉ
POTRUBÍ STUDENÉ VODY - NOVÉ
POTRUBÍ TEPLÉ VODY - NOVÉ

DESKOVÉ OTOPNÉ TĚLESO TYP OTOPNÉHO TĚLESA POČET DESEK / VÝŠKA / ŠÍŘKA	DESKOVÉ OT 11-60120-60-VK HRŠ 15, TH
---	--

 TRUBKOVÉ OT
1500.450

TRUBKOVÉ OTOPNÉ TĚLESO
TYP OTOPNÉHO TĚLESÁ
VÝŠKA / ŠÍŘKA



ROHOVÁ HM ARMATURA DN 15

3-2
20°C
801 W

ČÍSLO MÍSTNOSTI
NAVŘHOVANÁ VNITŘNÍ TEPLOTA
TEPELNÁ ZTRÁTA

POZNÁMKY:

- TEPLOTNÍ SPÁD OTOPNÉHO SYSTÉMU 60/50 °C, te = -12 °C
- NOVÁ MĚDĚNÁ POTRUBÍ VEDENÁ VE ZDNU BUDOU ZAPRAVENA VÁPENOCEMENTOVOU OMÍTKOU BEZ PŘÍMĚSÍ AGRESIVNÍCH LÁTEK (PLATIFIKÁTORU)
- MATERIÁL POTRUBÍ HLAVNÍCH ROZVODŮ JE MĚĎ OPATŘENO TEPELNOU IZOLACÍ MIN. TL. 13mm
- PŘI ZASEKÁVÁNÍ POTRUBÍ DO PŘÍČEK JE TŘEBA DBÁT ZVÝŠENÉ OPATRNOSTI A PRÁCE NEPROVÁDĚT STROJNĚ, PŘÍČKY JSOU Z DUTÝCH KŘEHKÝCH CIHEL
- POUŽITÉ NÁZVY TECHNOLOGICKÝCH ZAŘÍZENÍ, ČI JINÝCH VÝROBKŮ JSOU POUZE REFERENČNÍ A NEJSOU TĚDY ZÁVAZNÉ

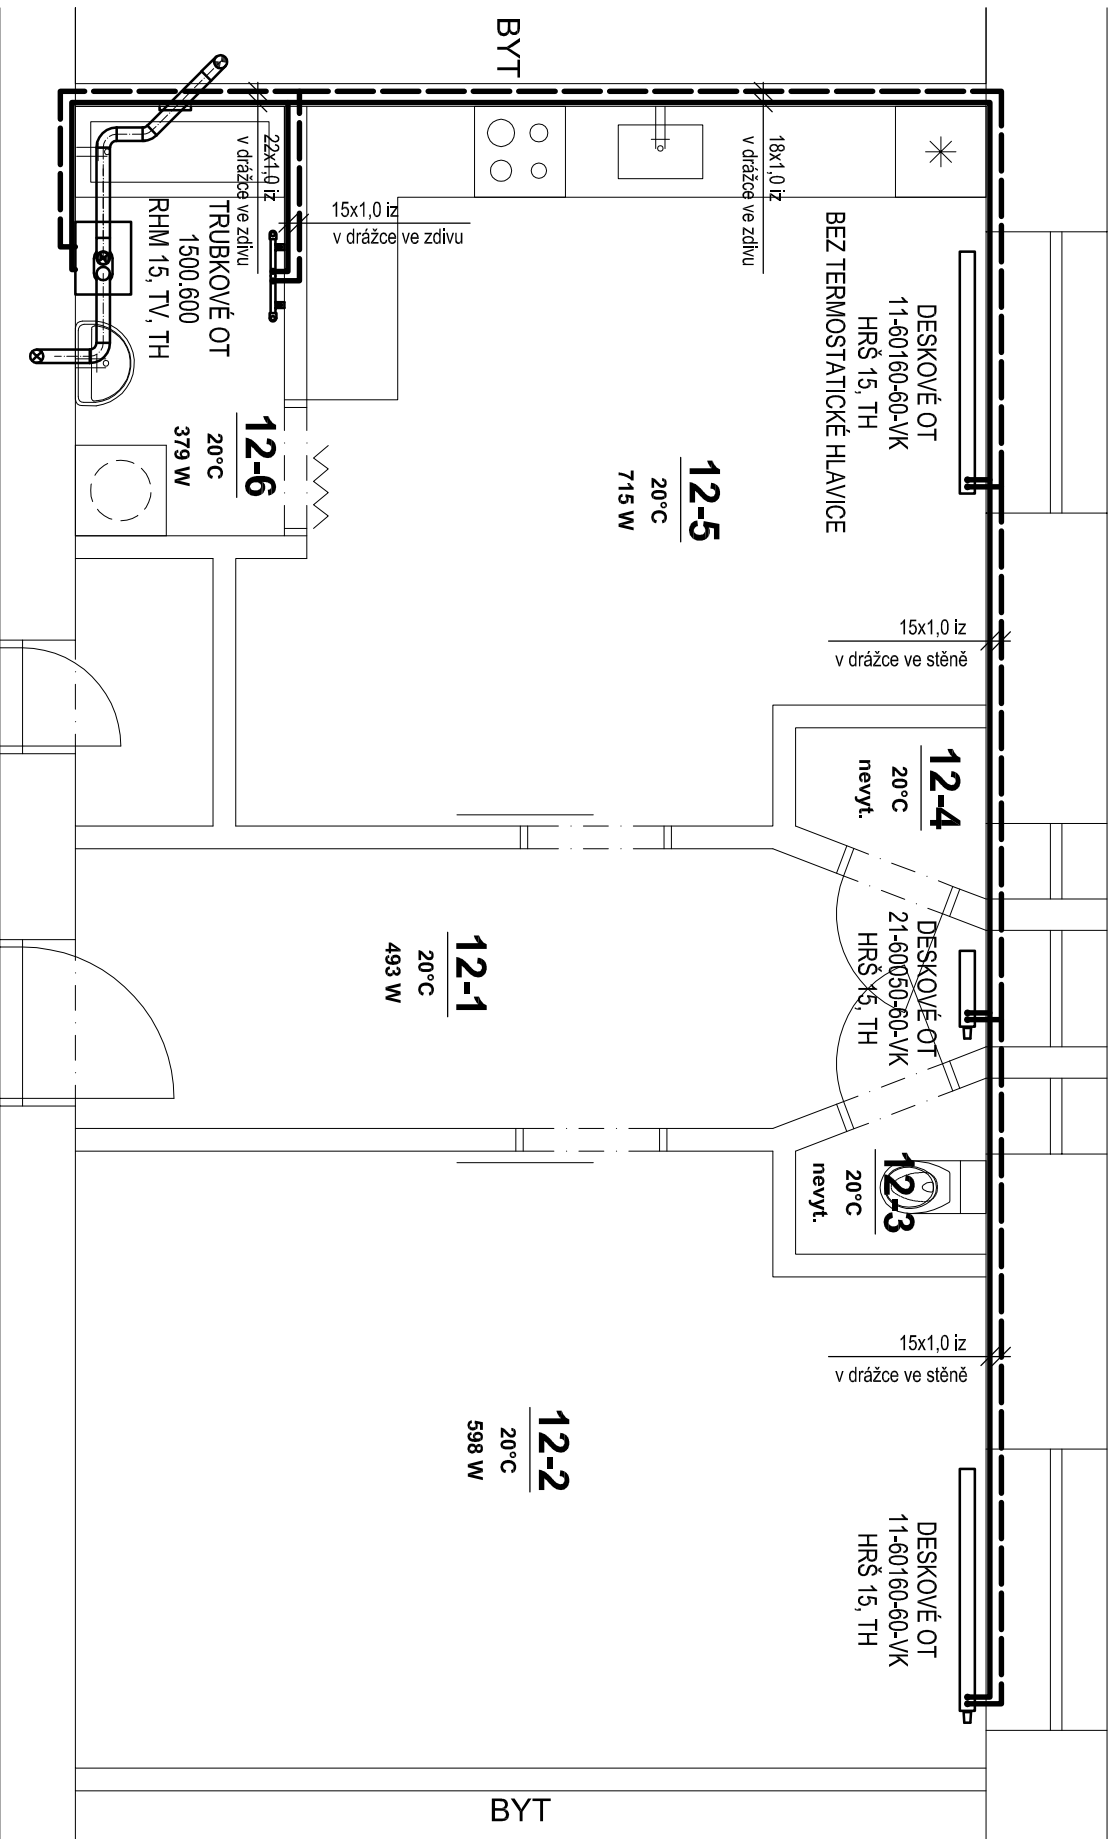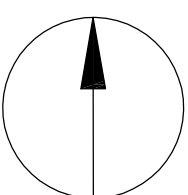

SCHODIŠTĚ

ZODP. PROJEKTANT	VYPRACOVAL	KRESLIL	KONTROLOVAL	ENLITECH S.R.O.
ING. PETR KOMÍNEK	BC.JAN HVEŽDA	BC.JAN HVEŽDA		Energetické analýzy a technologie Lidická 700/19, Brno 602 00 Tel: +420 606 485 545 Mail: info@enlytech.cz
KRAJ:	Jihomoravský	OKRES:	Brno-město	
INVESTOR:	Statutární město Brno, městská část Brno-sídlc, Dominikánská 264/2, 601 69 Brno			
AKCE:	PD Sušilova 8 - zřízení etážového vytápění v bytech BYT ČÍSLO 12			
OBSAH:	D.1.4 VYTÁPĚNÍ PŮDORYS 3.NP			
				Č. VÝKR.
				D.1.4.4.1
				PARÉ