



PŮDORYS 1NP - PŘÍVOD SPALOVACÍHO VZDUCHU A VEDENÍ SPALIN

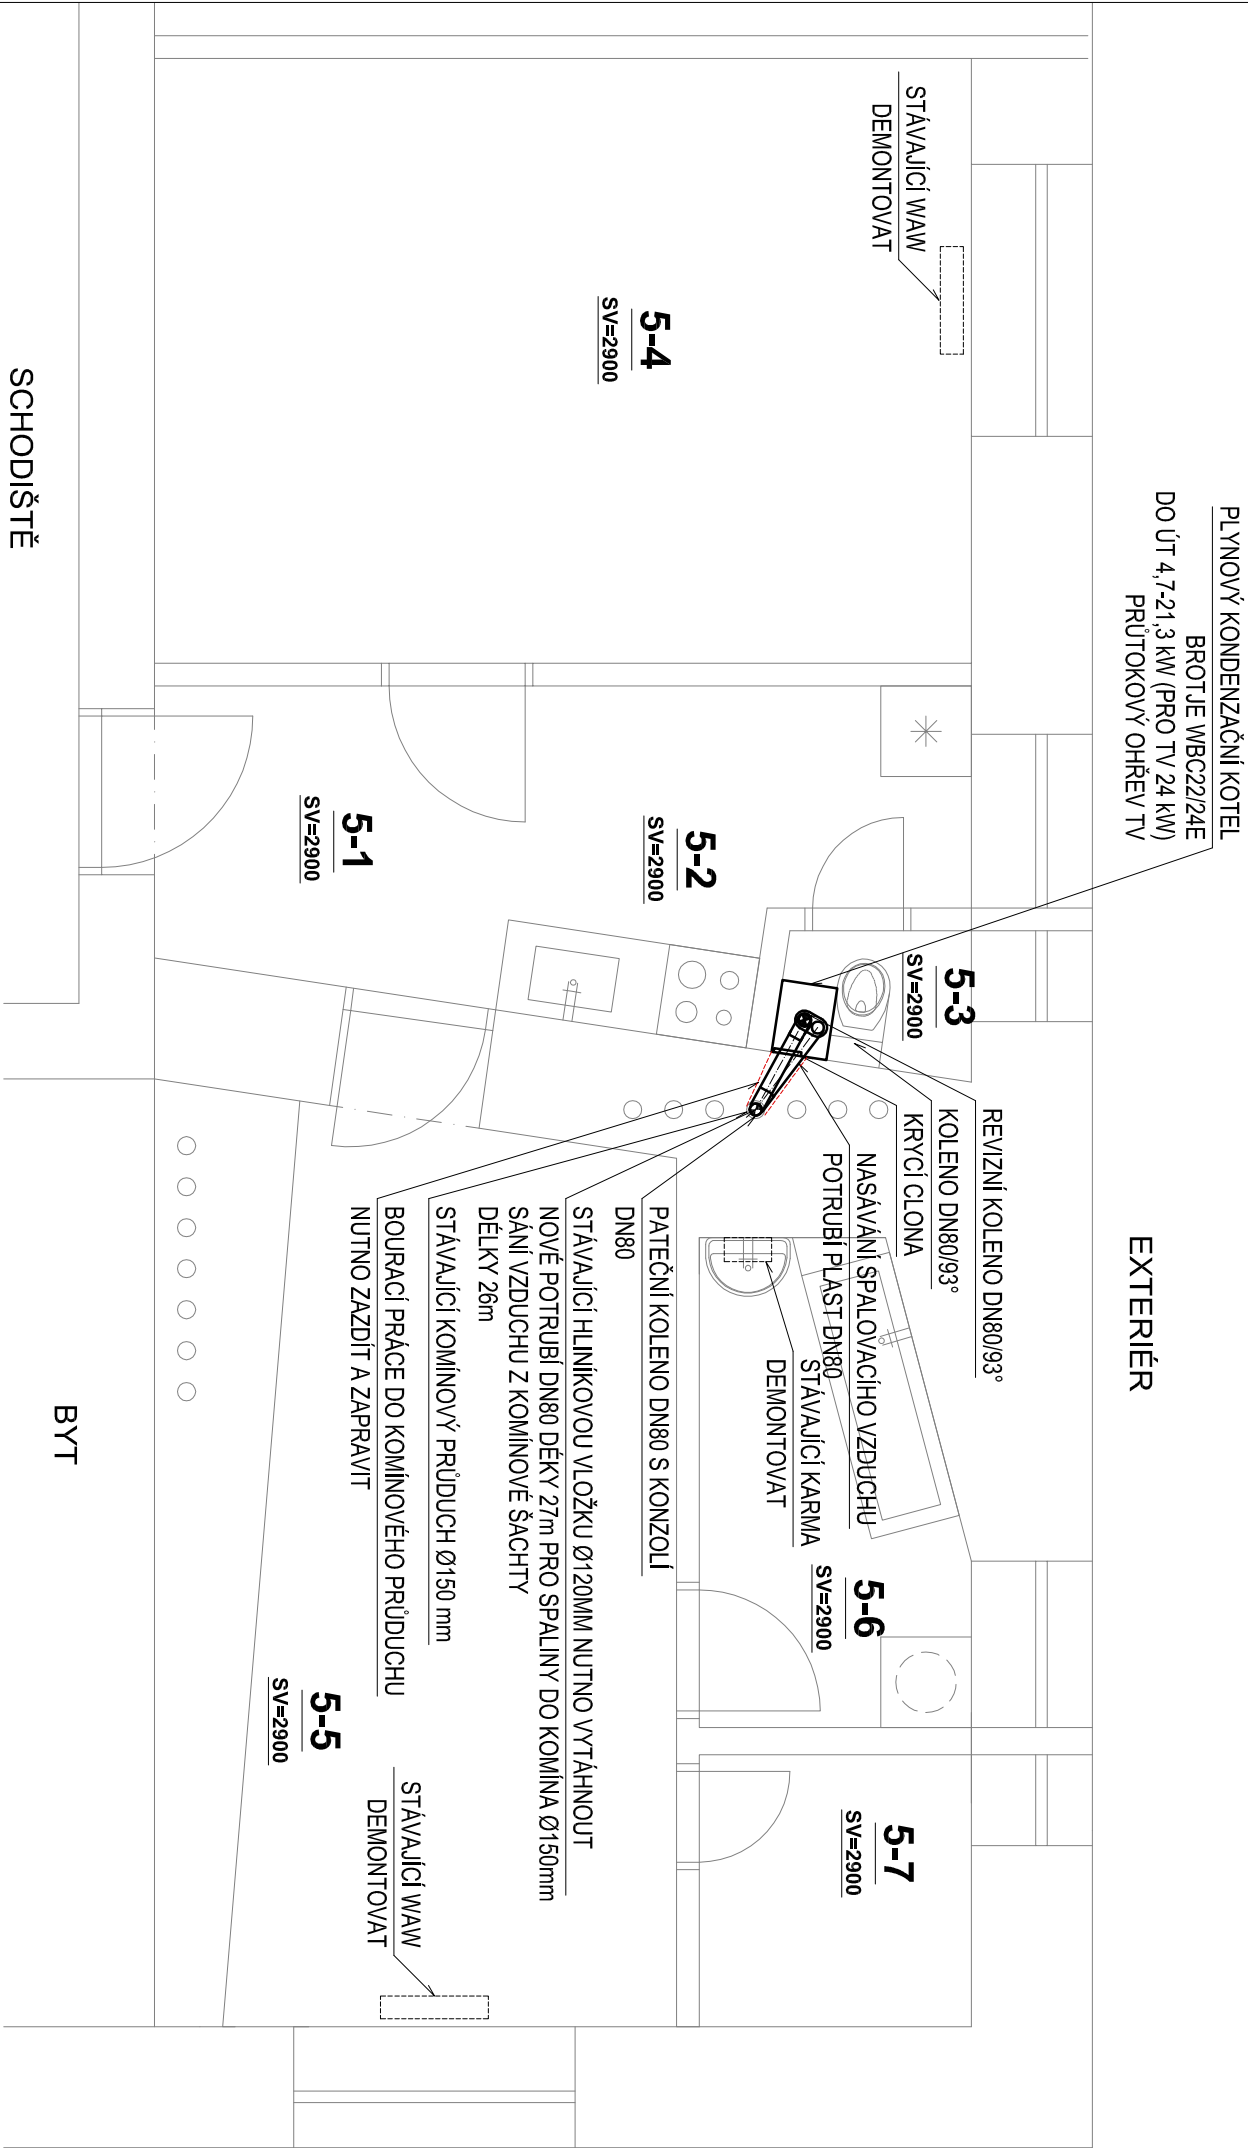


PŘÍVOD SPALOVACÍHO VZDUCHU Z VĚTRACÍ ŠACHTY

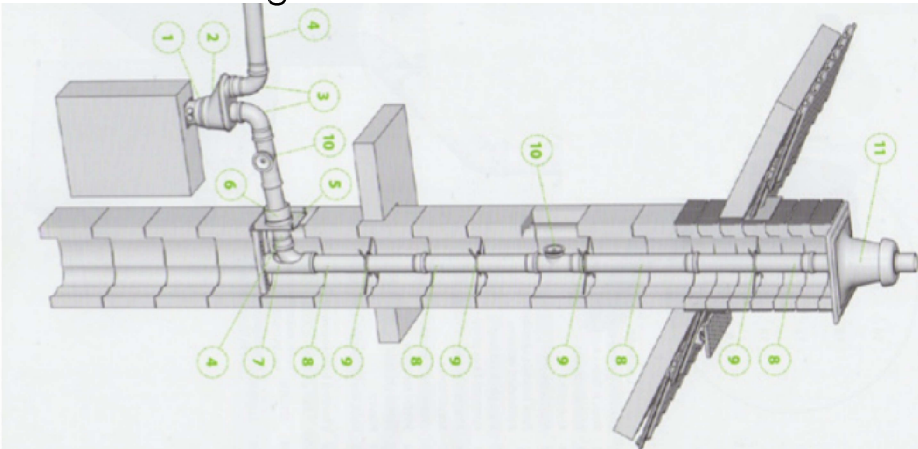

EXTERIÉR

- 1) Potrubí od kotel bude vedeno samostatně potrubím DN80 pro spaliny a potrubím DN80 pro přívod spalovacího vzduchu z komínové šachty
- 2) Biaxiální adaptér 2 x DN 80 (výška bez hrdla 150 mm)
- 3 Koloeno s kontrolním otvorem DN 80 x 87° pro spaliny a koloeno DN80 pro přívod spalovacího vzduchu
- 4) Trubka DN 80 - délka cca 1,5m zaústění do komínového průduchu pro sání spalovacího vzduchu
- 5) 2x Kryt zděře DN 80
- 6) Komínová zděř DN 80
- 7) Patní koloeno s podpěrou DN 80
- 8) Trubka DN 80 - délka cca 27m
- 11) Komínový poklop DN 80 (rozměr základny 400 x 400 mm)

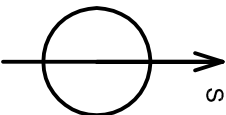

LEGENDA MÍSTNOSTÍ:

OZN	NÁZEV MÍSTNOSTI	PL. [m²]
5-1	CHODBA	4,77
5-2	KUCHYŇE	5,68
5-3	WC	1,14
5-4	POKOU	21,60
5-5	OBÝVACÍ POKOU	16,34
5-6	KOUPELNA	5,22
5-7	SPÍŽ	3,24

ZODP. PROJEKTANT	VYPRACOVAL	KRESLIL	KONTROLOVAL	ENUTTECH S.R.O. Energetické analýzy a technologie Lidická 700/19, Brno 602 00 Tel: +420 606 485 545 Mail: info@enutech.cz
ING. PETR KOMÍNEK	BC.JAN HVĚZDA	BC.JAN HVĚZDA		
KRAJ:	Jihomoravský	OKRES:	Brno-město	
INVESTOR:	Statutární město Brno, městská část Brno-sítěd, Dominikánská 264/2, 601 69 Brno			
AKCE:	PD Sušilova 8 - zřízení etážového vytápění v bytech			
	BYT ČÍSLO 5			
OBSAH:	PŮDORYS 1NP - ODKOUŘENÍ A STAVEBNÍ ÚPRAVY			
	D.1.4.4.3			PARÉ