

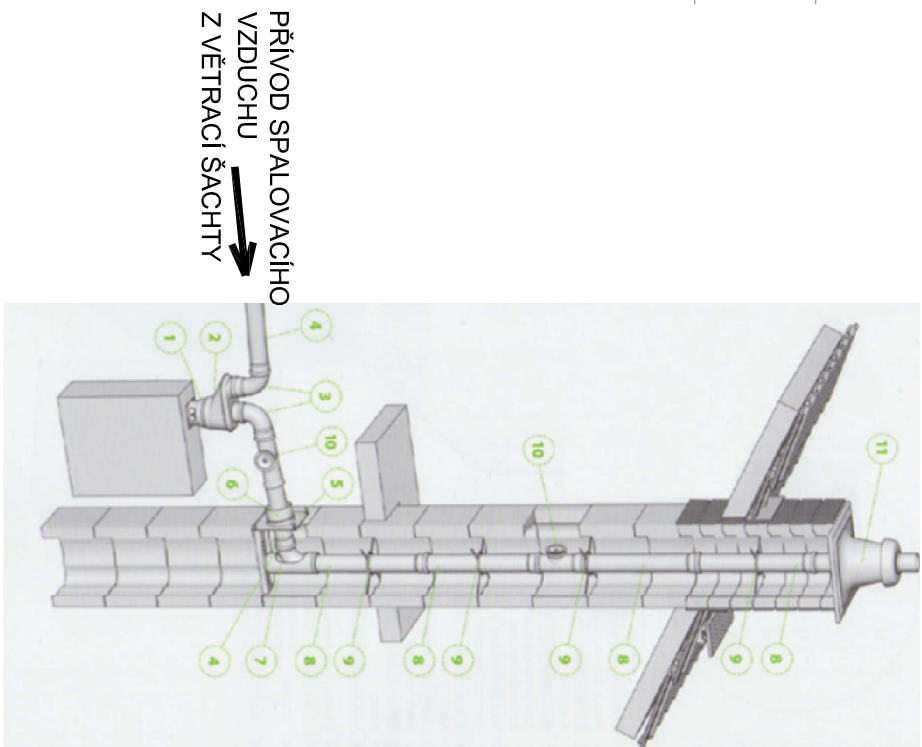


# PUDORYS - PŘÍVOD SPALOVACÍHO VZDUCHU A VEDENÍ SPALIN

## EXTERIÉR

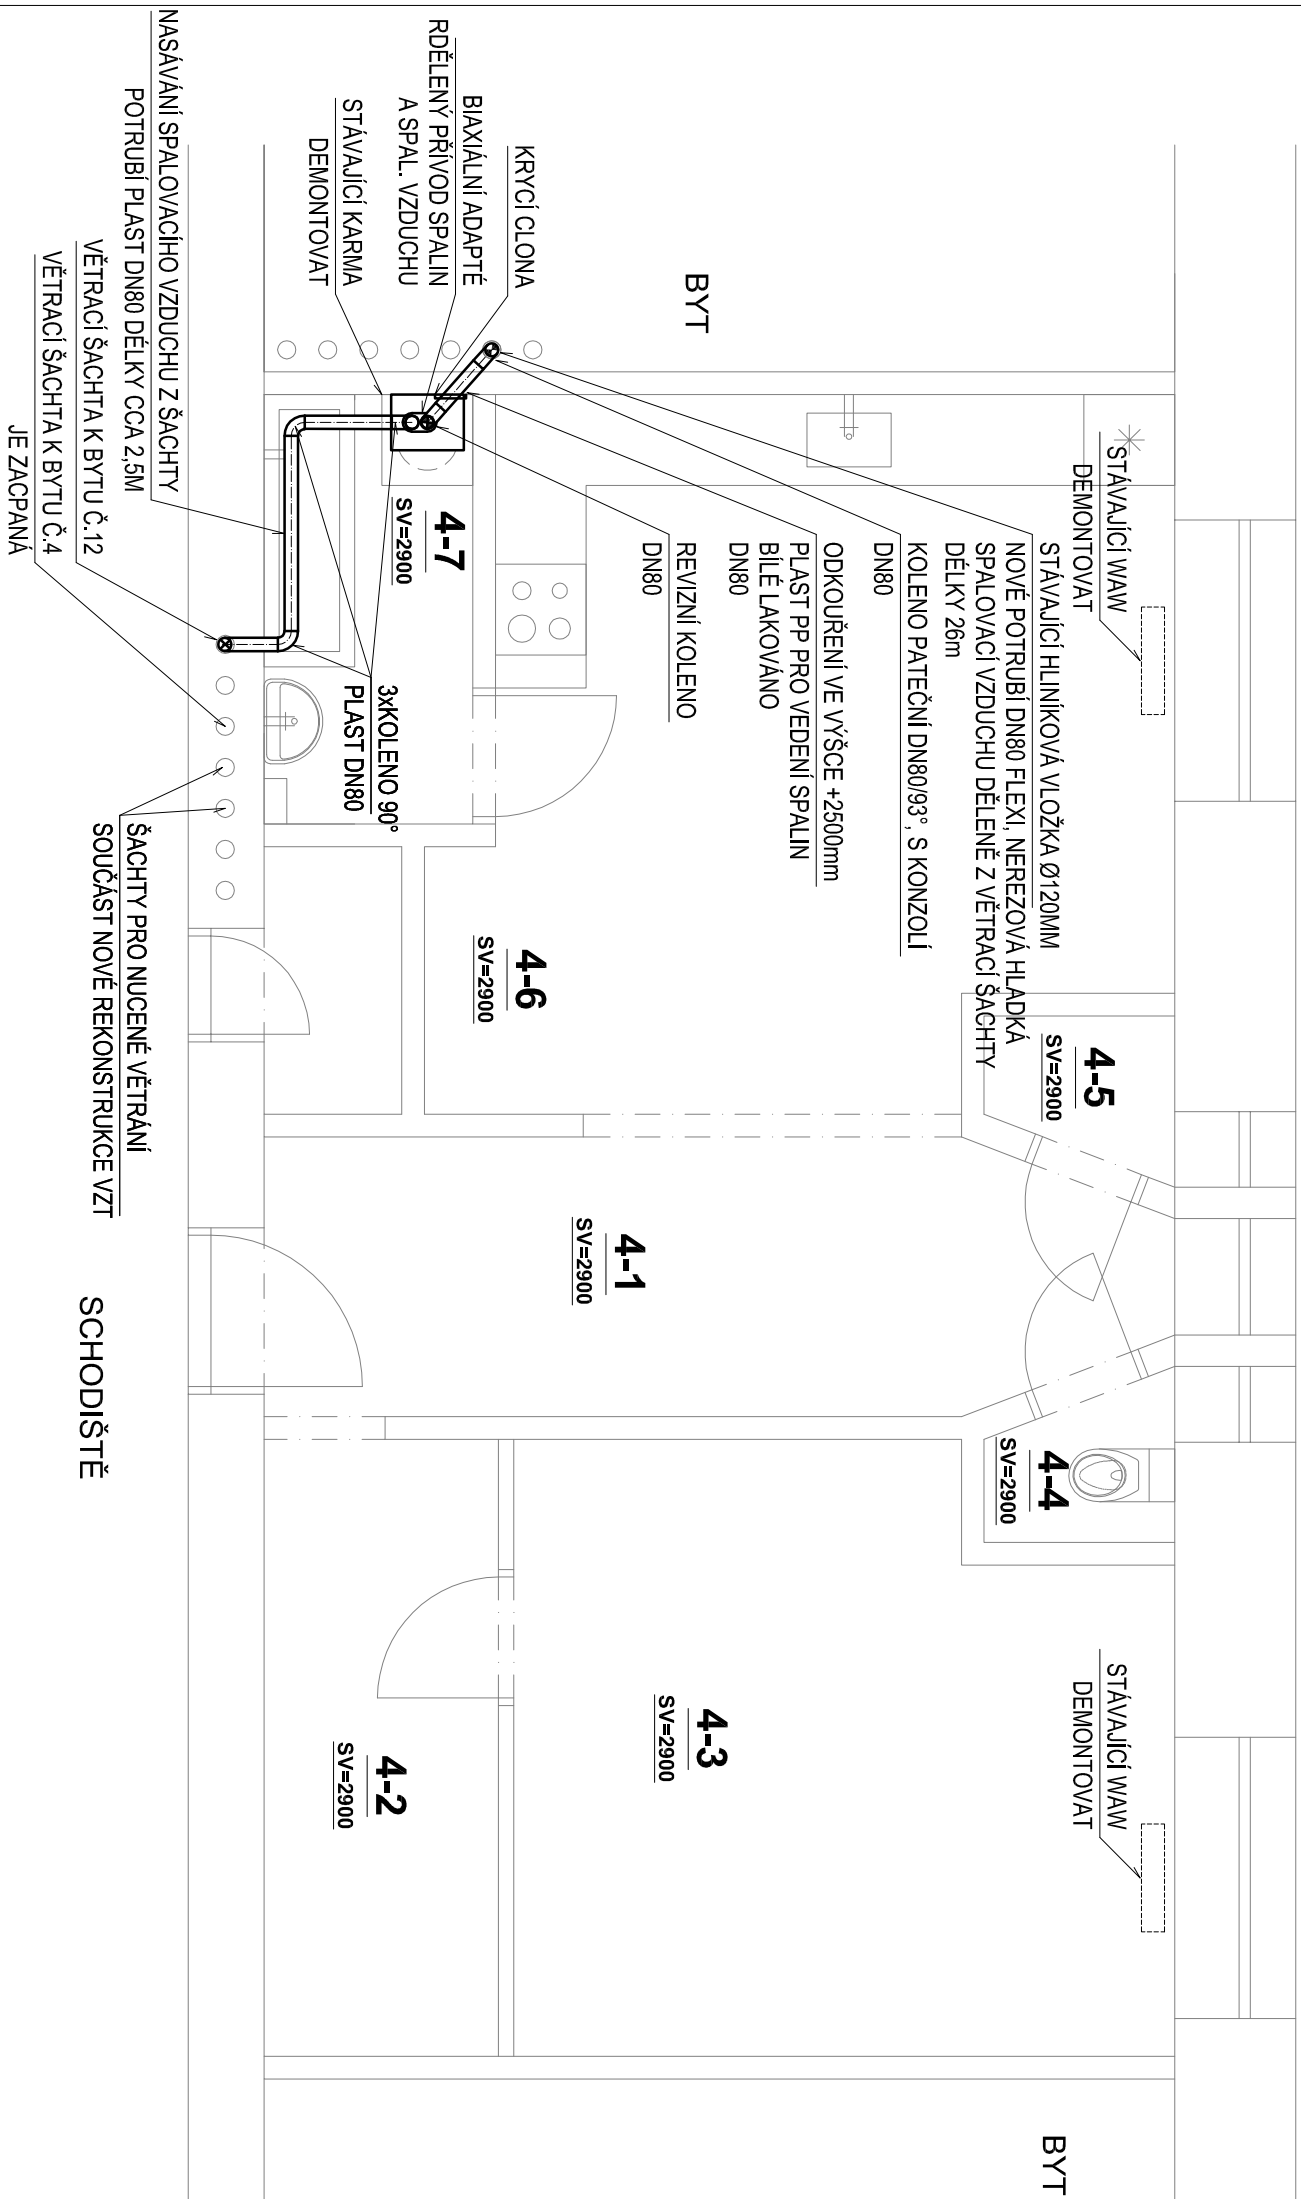

- 1) Koaxiální vedení od kotle
- 2) Biaxiální adaptér 2 x DN 80 (výška bez hrdla 150 mm)
- 3) Koleno s kontrolním otvorem DN 80 x 87°
- 4) Trubka DN 80 - délka cca 2,5m
- 5) Kryt zděže DN 80
- 6) Komínová zděž DN 80
- 7) Patní koleno s podpěrou DN 80
- 8) Potrubí DN 80 flexi nerezové hladké - délka cca 23m
- 11) Komínový poklop DN 80 (rozměr základny 400 x 400 mm)

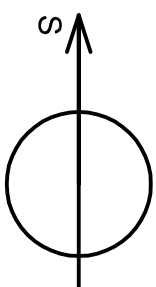

## LEGENDA MÍSTNOSTÍ:

OZN	NÁZEV MÍSTNOSTI	PL. [m <sup>2</sup> ]
4-1	CHODBA	10,38
4-2	ŠATNA	6,32
4-3	OBÝVACÍ PROSTOR	16,66
4-4	WC	1,16
4-5	SPÍŽ	1,12
4-6	KUCHYNĚ + LOŽNICE	21,08
4-7	KOUPELNA	3,92

ZODP. PROJEKTANT	VYPRACOVAL	KRESLIL	KONTROLOVAL
ING. PETR KOMINEK	BC.JAN HVĚZDA	BC.JAN HVĚZDA	
KRAJ:	Jihomoravský	OKRES:	Brno-město
INVESTOR:	Statutární město Brno, městská část Brno-střed, Dominikánská 264/2, 601 69 Brno		
AKCE:	PD Sušilova 8 - zřízení etážového vytápění v bytech BYT ČÍSLO 4		
OBSAH:	PŮDORYS 1NP - ODKOUŘENÍ A STAVEBNÍ ÚPRAVY		