



PŮDORYS - PŘÍVOD SPALOVACÍHO VZDUCHU A VEDENÍ SPALIN

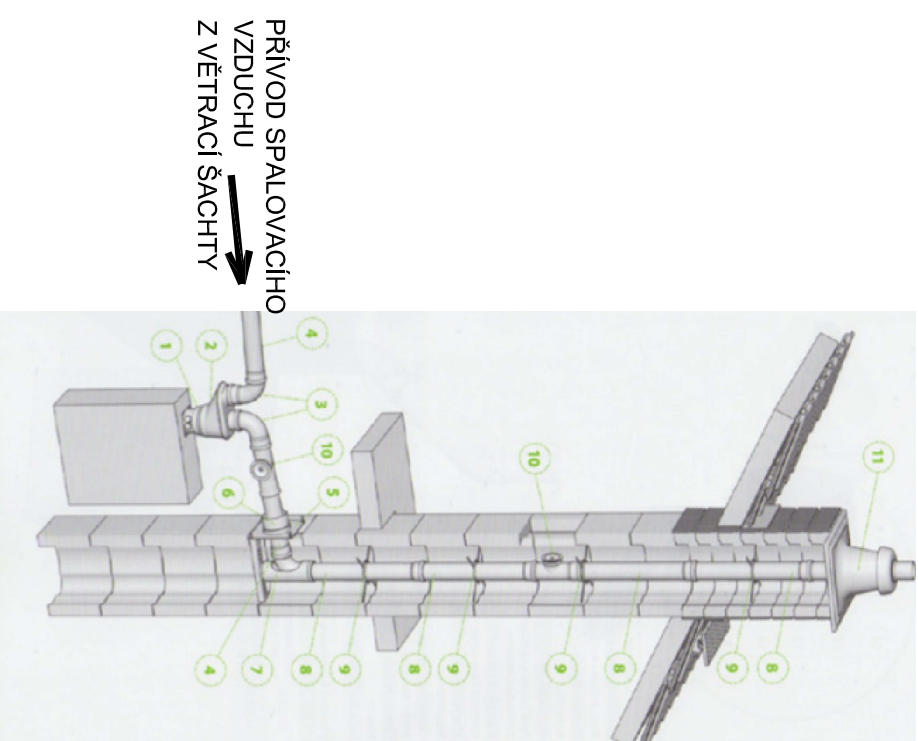

- 1) Koaxiální vedení od kotle
- 2) Biaxiální adaptér 2 x DN 80 (výška bez hrdla 150 mm)
- 3) Koleno s kontrolním otvorem DN 80 x 87°
- 4) Trubka DN 80 - délka cca 2,5m
- 5) Kryt zděře DN 80
- 6) Kominová zděř DN 80
- 7) Patní koleno s podpěrou DN 80
- 8) Trubka DN 80 - délka cca 23m
- 11) Kominový poklop DN 80 (rozměr základy 400 x 400 mm)

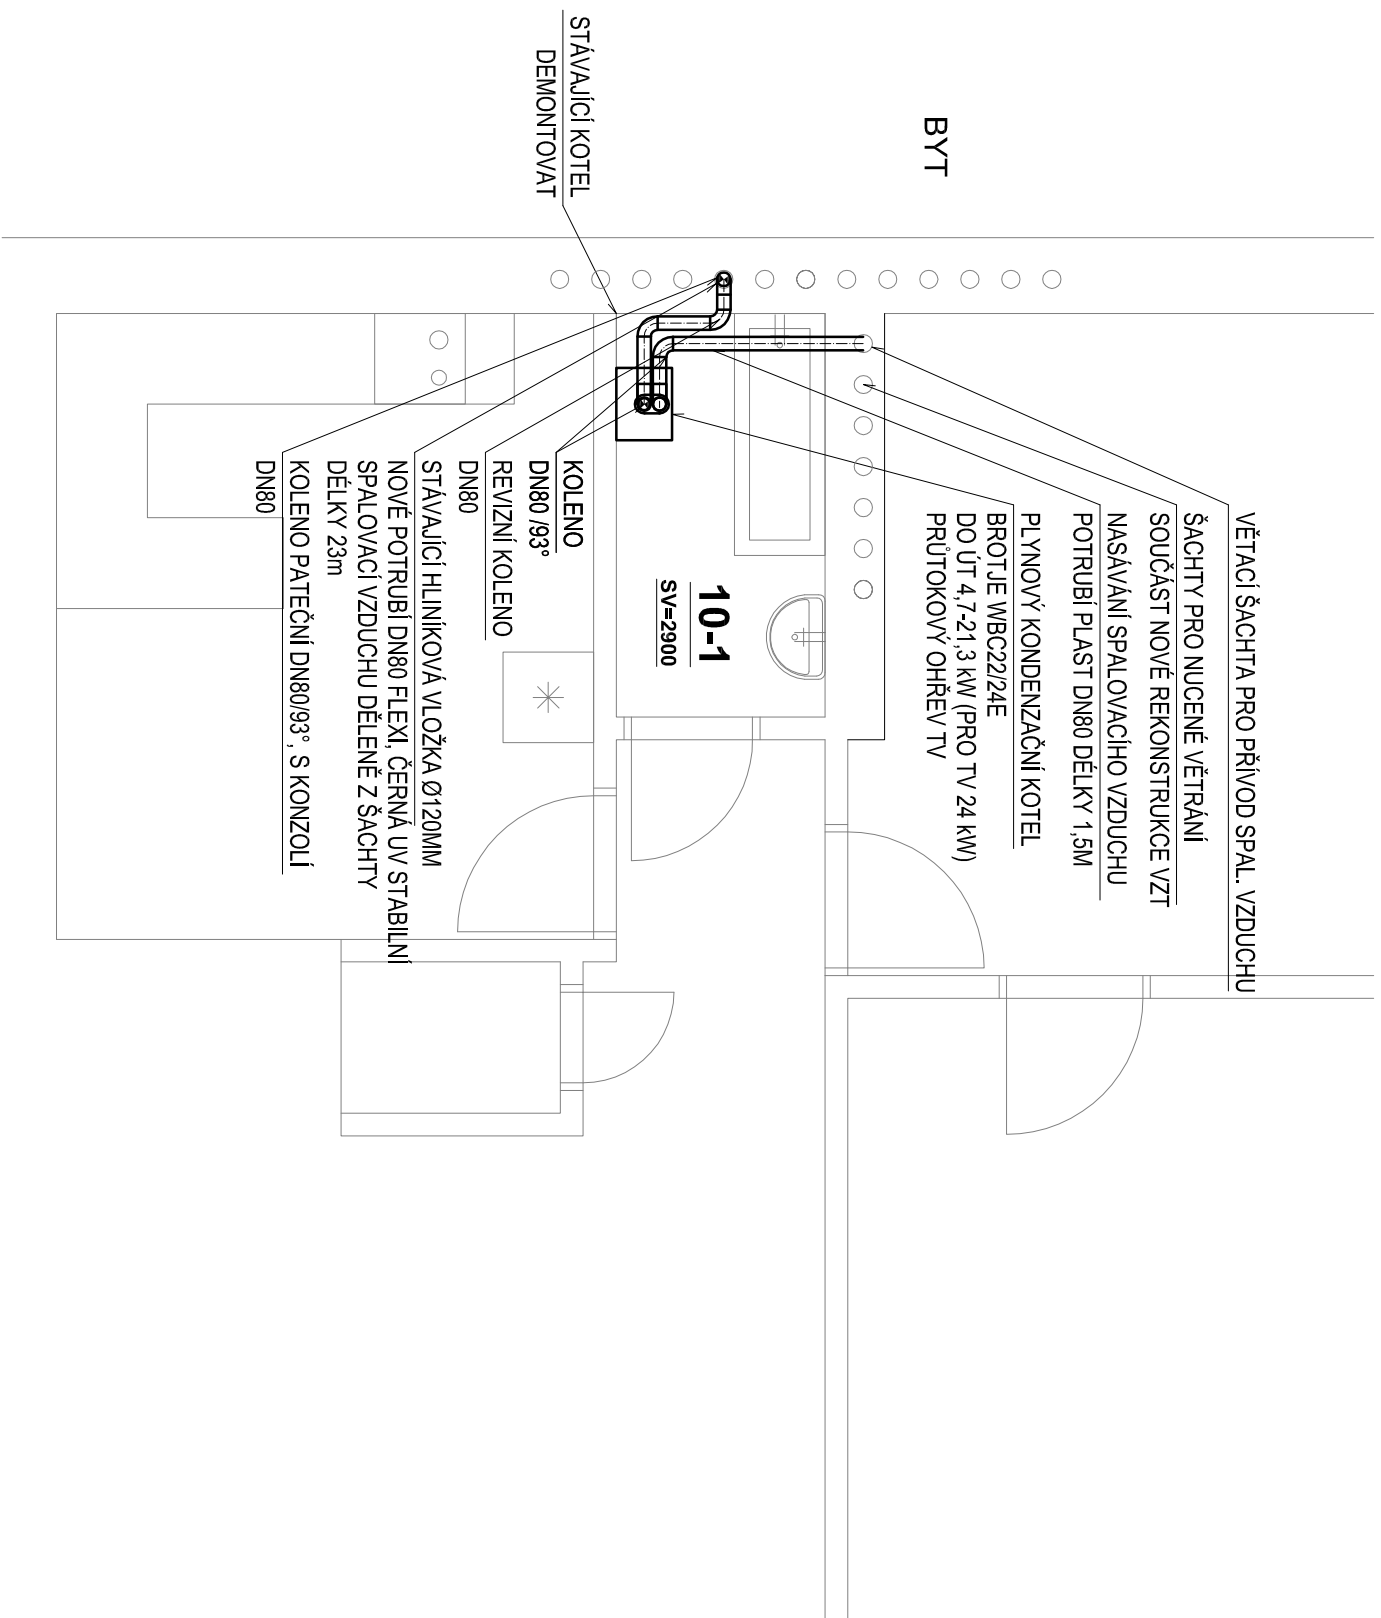

LEGENDA MÍSTNOSTÍ:

OZN	NÁZEV MÍSTNOSTI	PL. [m²]
10-1	KOUPELNA	3,68

ZODP. PROJEKTANT	VYPRACOVAL	KRESIL	KONTOLOVAL
ING. PETR KOMÍNEK	BC.JAN HVĚZDA	BC.JAN HVĚZDA	
KRAJ:	Jihomoravský	OKRES:	Bрно-město
INVESTOR:	Statutární město Brno, městská část Brno-sídlé, Dominikánská 264/2, 601 69 Brno		
AKCE:	PD Sušilova 8 - zřízení etážového vytápění v bytech BYT ČÍSLO 10		
OBSAH:	PŮDORYS 2NP - ODKOUŘENÍ A STAVEBNÍ ÚPRAVY		
ENLITECH S.R.O. Energetické analýzy a technologie Lidická 700/19, Brno 602 00 Tel: +420 606 485 545 Mail: info@enlitech.cz			
FORMAT	2 x A4		
MĚŘÍTKO	1:50		
DATUM	8.2017		
ÚČEL	DPS		
Č. ZAKÁZKY	PD20170801		
Č. VÝKR.	PARÉ		
D.1.4.4.3			