
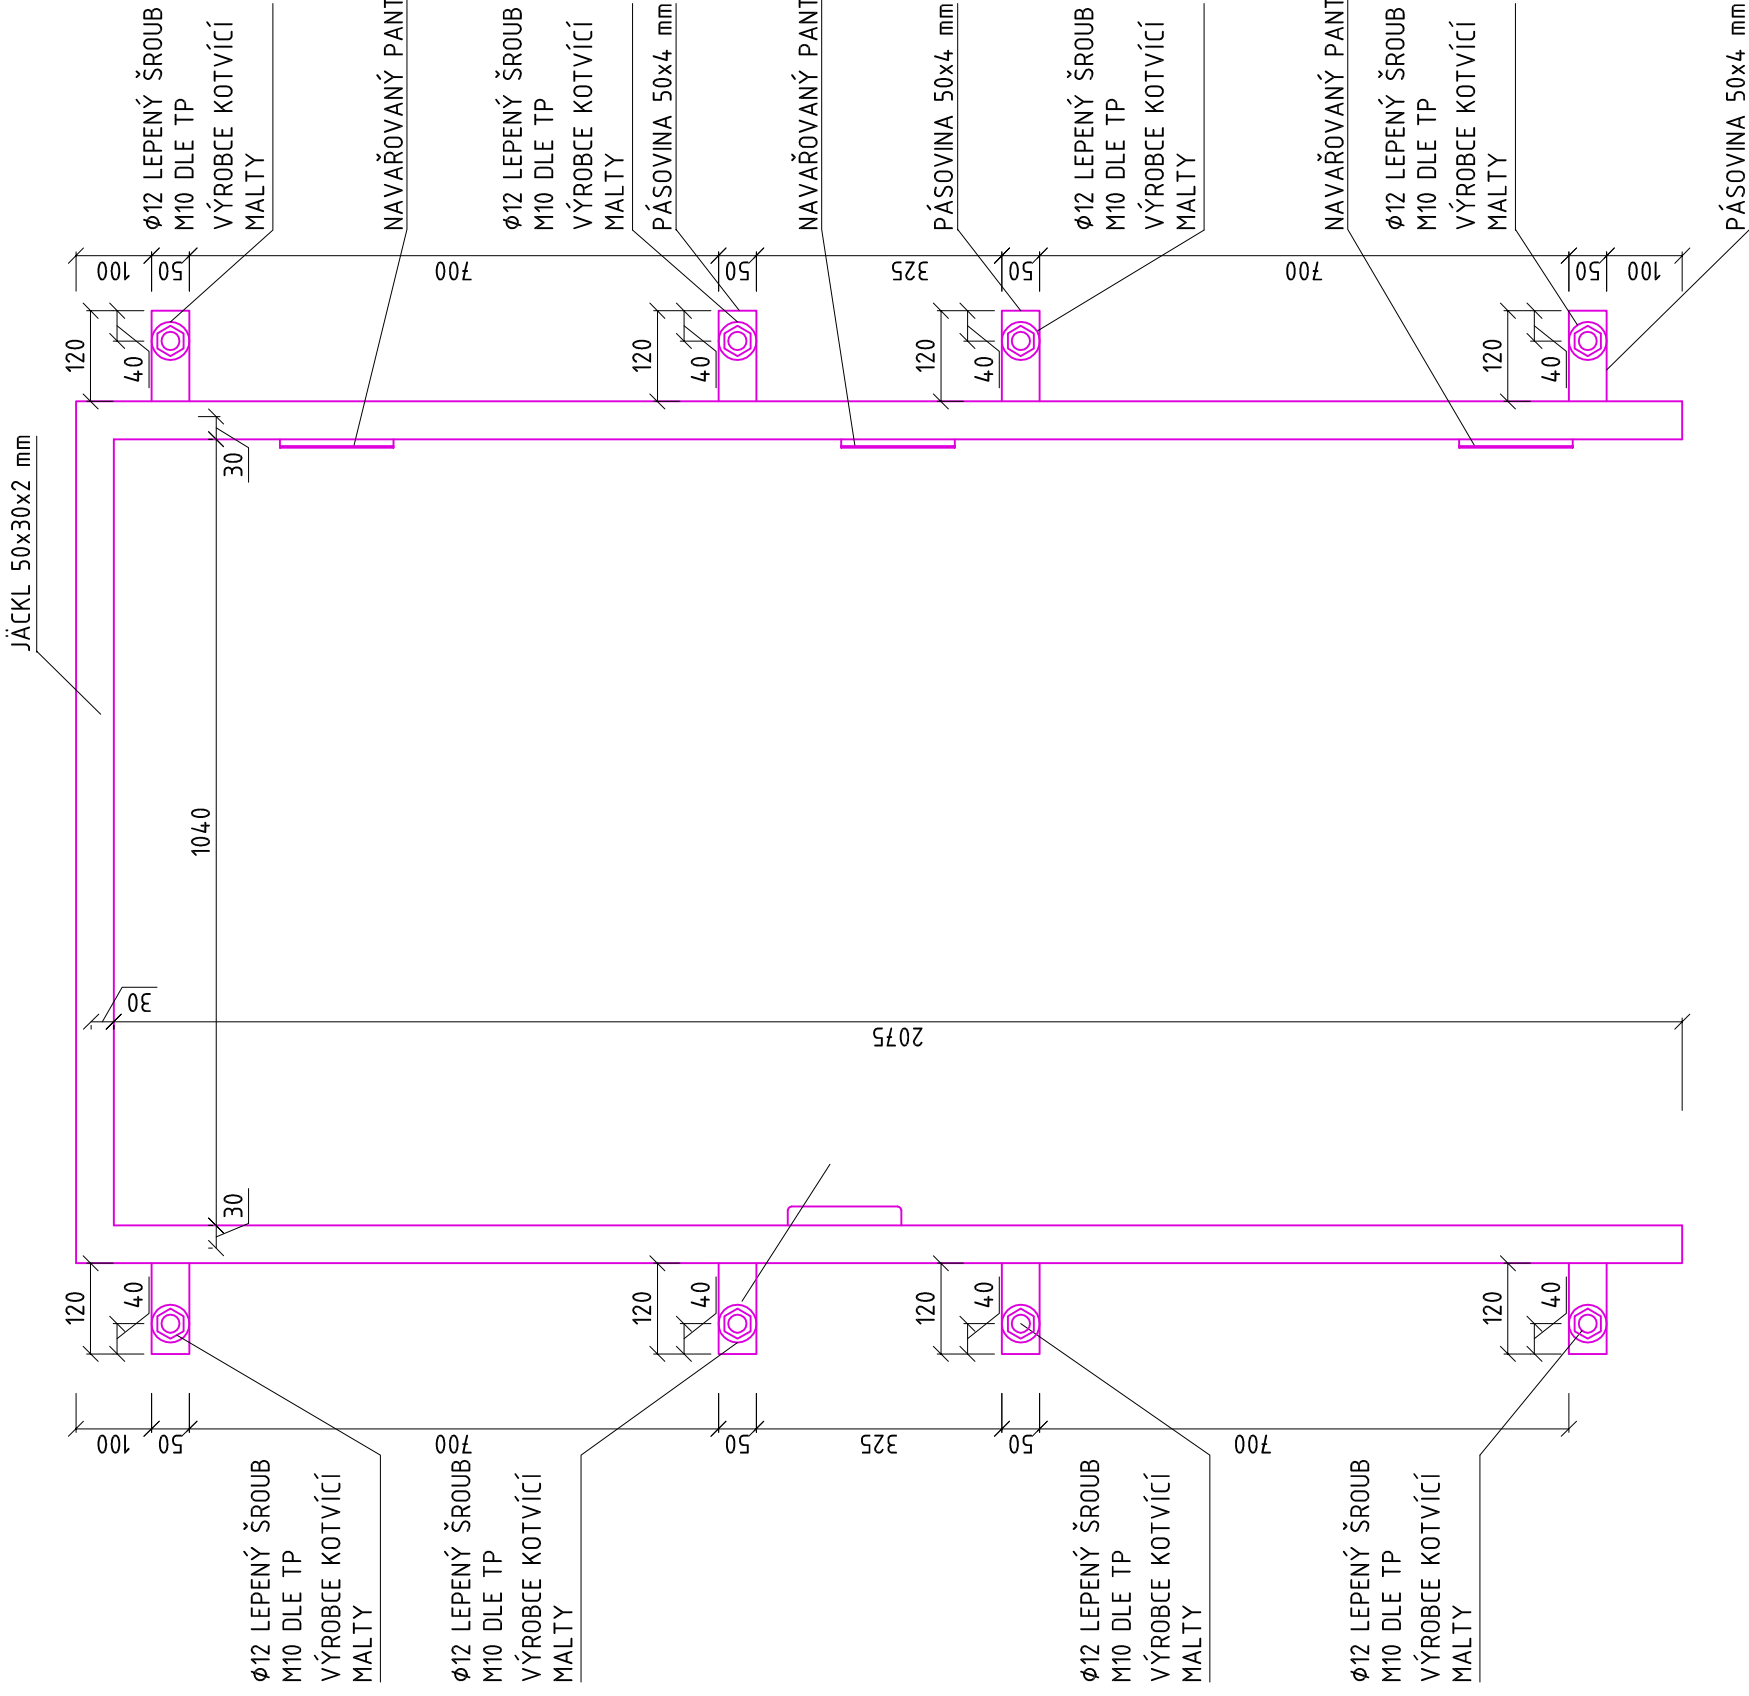
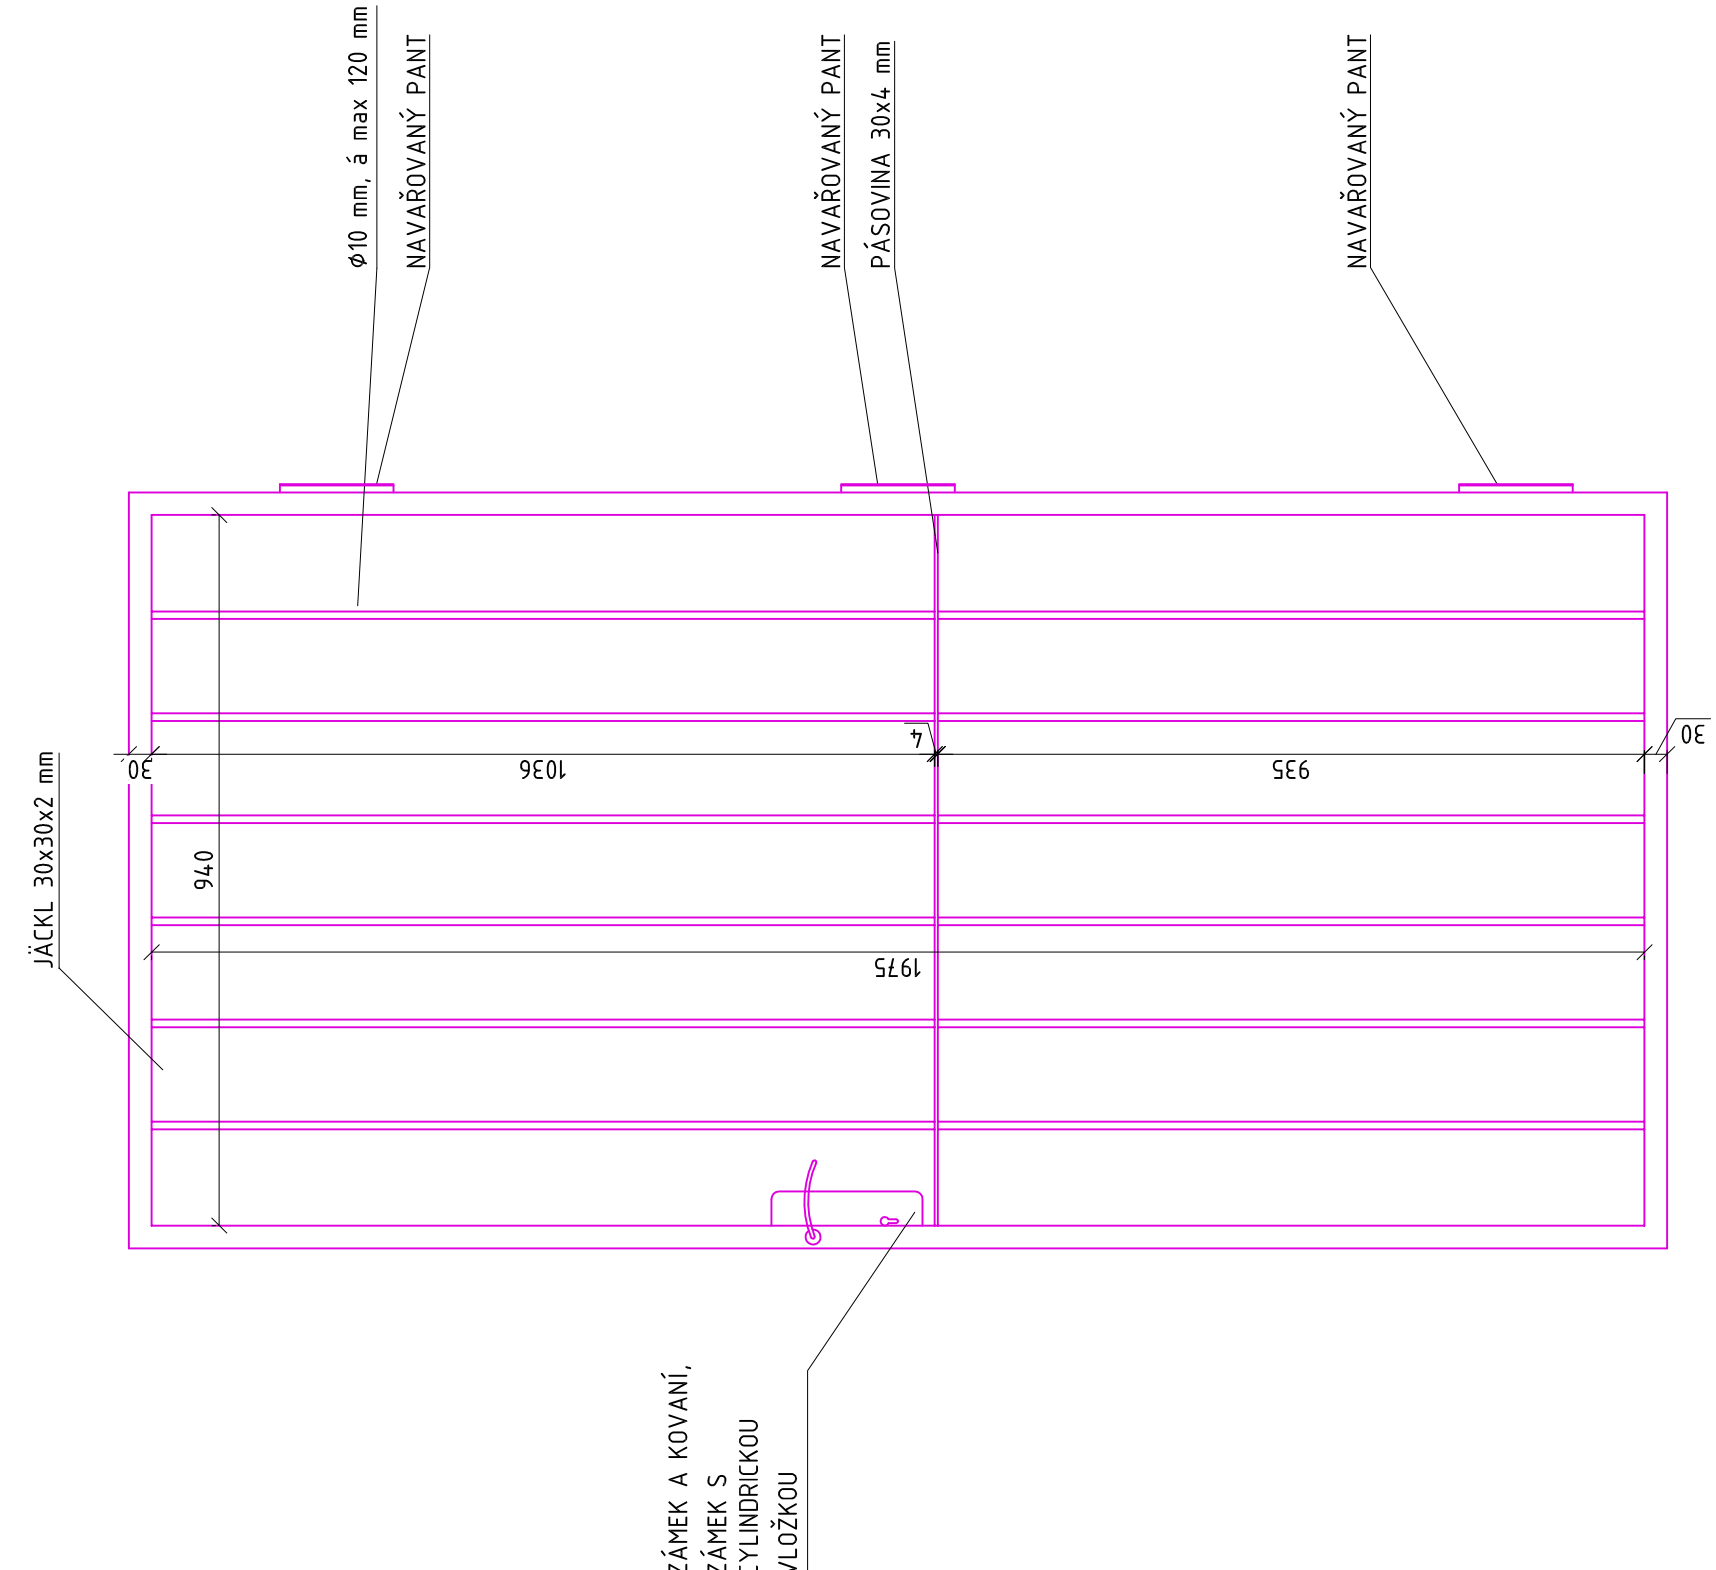


OCELOVÁ MŘÍŽ

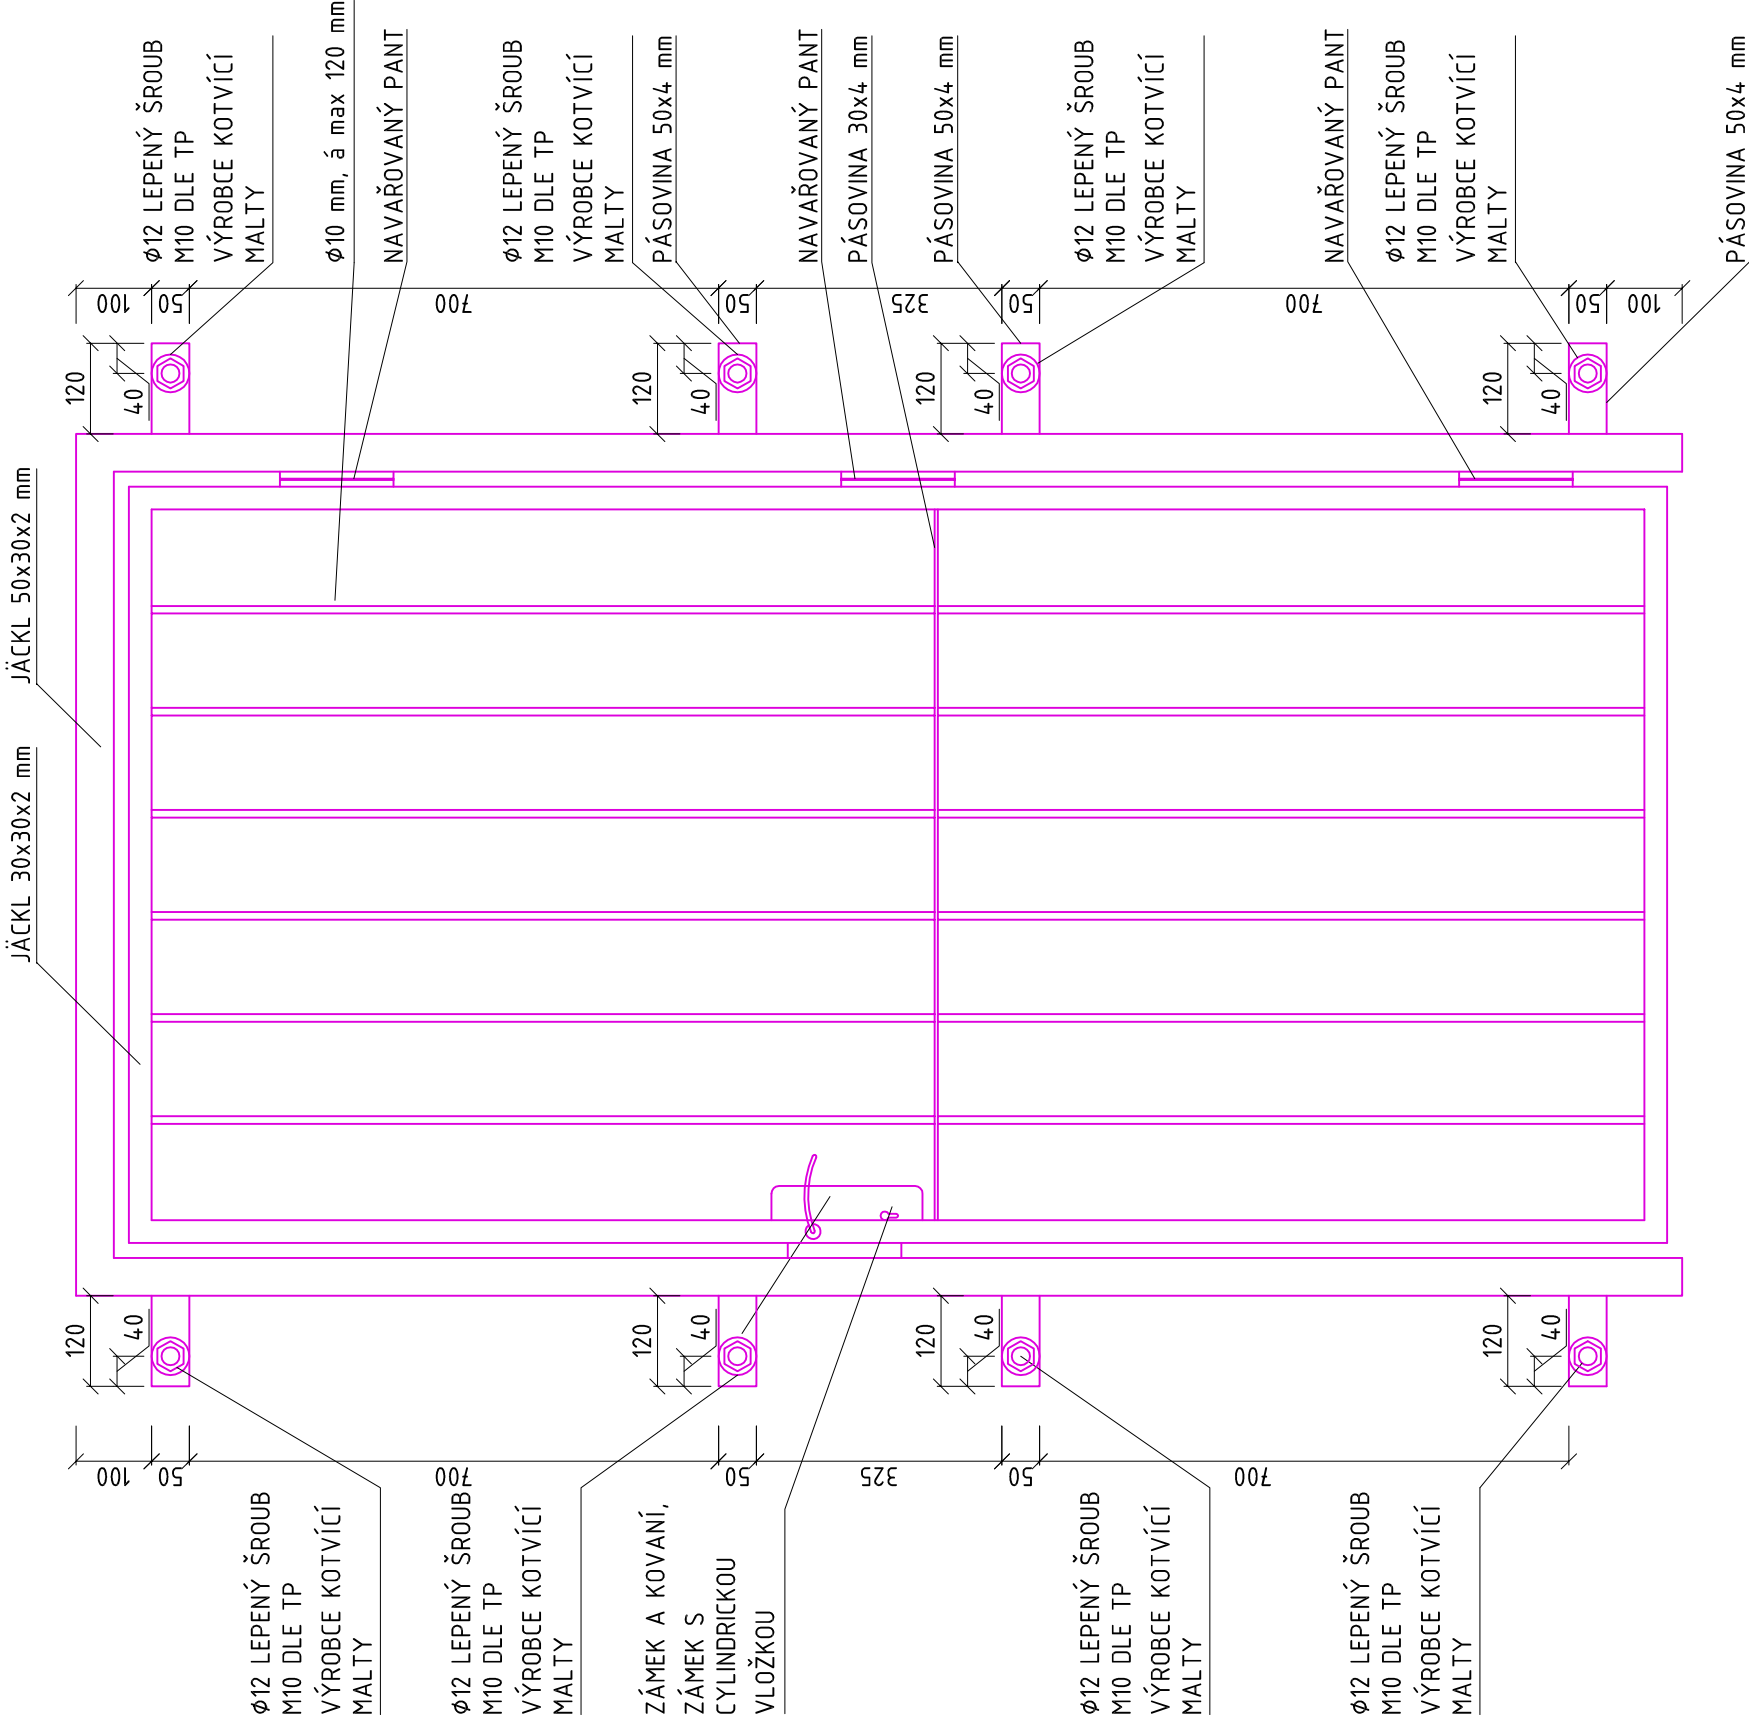

POZNÁMKY

- TECHNICKÁ ZPRÁVA JE NEDÍLNOU SOUČÁSTÍ PROJEKTOVÉ DOKUMENTACE
- ZHOTOVITEL MŘÍŽE MUSÍ ZPRACOVAT VÝROBNÍ DOKUMENTACI
  - VÝROBEK BUDE OPATŘEN SYNTETICKÝM VÍCEVRSTVÝM NÁTĚROVÝM SYSTÉMEM
  - PŘED ZPRACOVÁNÍM VÝROBNÍ DOKUMENTACE MUSÍ ZHOTOVITEL DOHĚRIT ROZMĚRY A OVĚRIT MOŽNOSTI KOTVENÍ NA STAVBĚ
  - POZICE KOTEVNÍCH PÁSOVIN UPRAVIT DLE CHARAKTERU ZDIVA V KONKRÉTNÍM MÍSTĚ

|   |  |  |
|---|--|--|
| SEBERANÍ PROJEKTANT: SAREP s.r.o.<br>Projektový úřad: Jiráskova 52/27, 602 00 Brno<br>e-mail: info@sarep.cz, tel: 755 980 103 | Zodpovědný projektant: Ing. Petr Zdrálek, Ph.D.<br>Výpracovatel: Ing. Petr Zdrálek, Ph.D.<br>Kontrola: Ing. Zdeněk Šelha | SAREP s.r.o.<br>Projektový úřad: Jiráskova 52/27, 602 00 Brno<br>e-mail: info@sarep.cz, tel: 755 980 103 |
| PROJEKTANT ČÁSTI: projektant a inženýrská firma<br>info@sarep.cz, tel: 755 980 103  | Zodpovědný projektant: Ing. Jiří Šimůnek<br>Výpracovatel: Ing. Robert Tomáš<br>Kontrola: Ing. Jiří Šimůnek               | projektant a inženýrská firma<br>info@sarep.cz, tel: 755 980 103   |
| NÁZEV STAVBY: Oprava sklepů v BD Rybářská 9, Brno   |  |  |
| FORMÁT: A4  |  |  |
| DATUM: BŘEZEN 2017  |  |  |
| STUPĚŇ: DPS   |  |  |
| AUTORIZAČNÍ RÁZKOTLO: PANE Č.:  |  |  |
| MÍSTO STAVBY: PARCELA Č.:   | Rybářská 9, Brno<br>parcelská č. 863, katastrální území Staré Brno [610069]  |  |
| INVESTOR:   | Stavby a inženýrské Brno, Družstevní sdružení<br>192 11, Brno-město, č.p. 10, Brno                                       |  |
| ČÁST:   | D. STAVEBNÍ TECHNICKÉ ŘEŠENÍ   |  |
| NÁZEV VÝKRESU:  | NAVROVANÝ STAV<br>Z02 - OCELOVÁ MŘÍŽ   | MĚRITEL: 1:10<br>Č. VÝKRESU: D.1.1 - 10  |