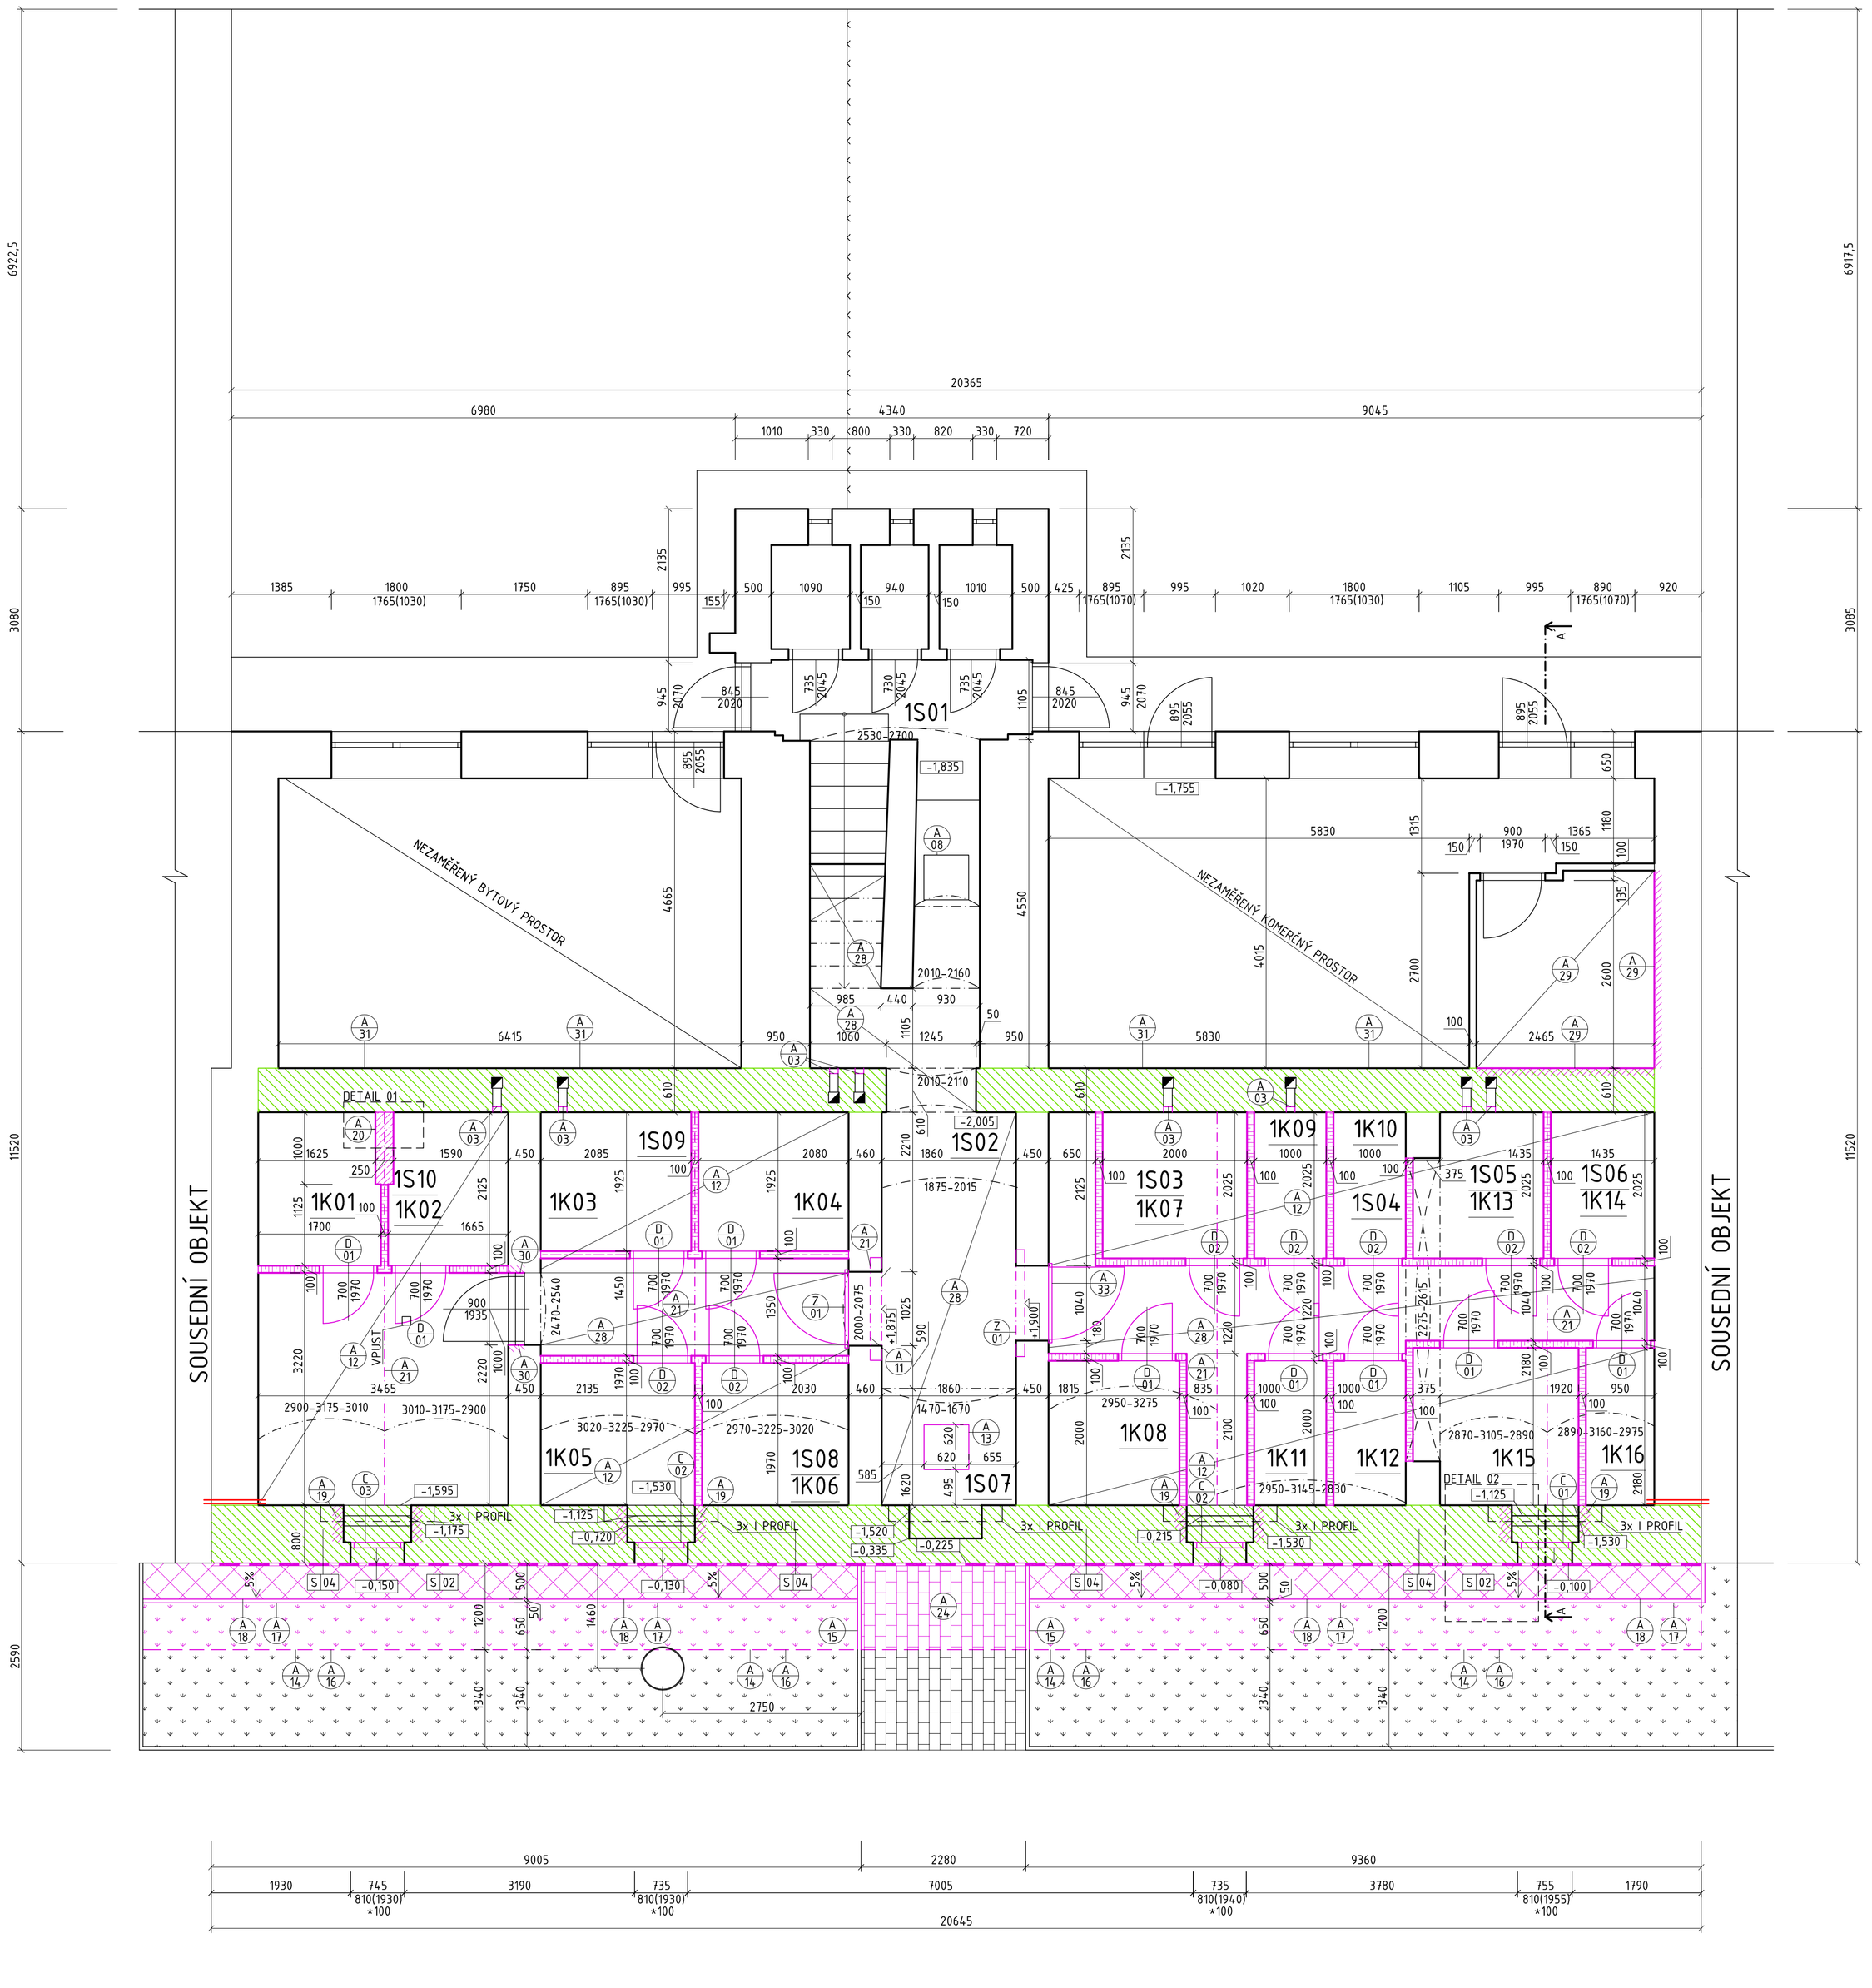

LEGENDA SPECIFIKACÍ

A/31 VRTÁNÍ BUDE PROBÍHAT Z INTERIÉRU SKLEPŮ VODOROVNĚ V ÚROVNI PODLAHY BYTOVÉ A KOMERČNÍ JEDNOTKY

1S01 ČÍSLO MÍSTNOSTI - PODROBNÍ POPIS VIZ. D.1.1 - 11

LEGENDA VÝPLNÍ OTVORŮ

OZNAČENÍ	MATERIÁL	ROZMĚR (Š/V) STAVEBNÍ OTVOR	POČET
D/01	DŘEVĚNÉ KŘÍDLO SKLEPNÍCH KÓJÍ, LEVÉ	700/1970	9
D/02	DŘEVĚNÉ KŘÍDLO SKLEPNÍCH KÓJÍ, PRAVÉ	700/1970	7
C/01	PLASTOVÉ OKNO SKLOPNÍ, OTVÍRAVÉ	755/810	1
C/02	PLASTOVÉ OKNO SKLOPNÍ, OTVÍRAVÉ	735/810	2
C/03	PLASTOVÉ OKNO SKLOPNÍ, OTVÍRAVÉ	745/810	1

DŘEV. KŘÍDLA SKLEPNÍCH KÓJÍ JSOU PROVEDENY Z IMPREG. LATÍ 60 x 40, PETLICE
* PARAPET KÓTOVÁN K OKAPNÍMU CHODNÍKU

LEGENDA KÓJÍ

OZNAČENÍ	ÚČEL MÍSTNOSTI	PLOCHA m²
1K01	SKLEPNÍ KÓJE 1	3,54
1K02	SKLEPNÍ KÓJE 2	3,46
1K03	SKLEPNÍ KÓJE 3	4,01
1K04	SKLEPNÍ KÓJE 4	4,00
1K05	SKLEPNÍ KÓJE 5	4,21
1K06	SKLEPNÍ KÓJE 6	4,00
1K07	SKLEPNÍ KÓJE 7	4,05
1K08	SKLEPNÍ KÓJE 8	3,63
1K09	SKLEPNÍ KÓJE 9	2,03
1K10	SKLEPNÍ KÓJE 10	2,03
1K11	SKLEPNÍ KÓJE 11	2,00
1K12	SKLEPNÍ KÓJE 12	2,00
1K13	SKLEPNÍ KÓJE 13	2,91
1K14	SKLEPNÍ KÓJE 14	2,91
1K15	SKLEPNÍ KÓJE 15	4,19
1K16	SKLEPNÍ KÓJE 16	2,07

LEGENDA SKLADEB

S/01 SKLADBA PODLAHY VE SKLEPĚ
- BETONOVÁ DRENÁŽNÍ DLAŽBA TL. 80 mm
- ŠTĚRKOVÝ PODSYP - KAMENIVO FRAKCE 4-8 mm, TL. 40 mm
- HUTNĚNÝ ŠTĚRKOVÝ PODSYP - KAMENIVO FRAKCE 16-32 mm, TL. 100 mm
- ROSTLÝ TERÉN

S/02 SKLADBA OKAPOVÉHO CHODNÍKU
- BETONOVÁ DLAŽBA 500 x 500 mm TL. 50 mm
- ŠTĚRKOVÝ PODSYP - KAMENIVO FRAKCE 4-8 mm, TL. 60 mm
- HUTNĚNÝ ŠTĚRKOVÝ PODSYP - KAMENIVO FRAKCE 16-32 mm, TL. 150 mm
- HUTNĚNÝ ZÁSYP
- ROSTLÝ TERÉN

S/03 SKLADBA OBVODOVÉ STĚNY VE VÝKOPU POD ÚROVNÍ TERÉNU S HYDROIZOLACÍ
- STÁVAJÍCÍ ZDĚNÁ KONSTRUKCE, OČIŠTĚNÉ ZDIVO, PROŠKRÁBNUTÉ SPÁRY
- PODROVNÁVKA Z CEMENTOVÉ MALTY S VODOTĚSNÍCÍ KRYSTALIZAČNÍ PŘÍSADOU TL. DO 30 mm
- PENETRAČNÍ NÁTĚR - BEZROZPOUŠTĚDLOVÁ ASFALTOVÁ EMULZE, MODIFIKOVANÁ LATEXEM
- HYDROIZOLACE - BEZEŠVÁ BITUMENOVÁ STĚRKA V TL. 4 mm VČETNĚ VÝZTUŽNÉ SÍŤOVINY TL. 4 mm
- KLUZNÁ PE FÓLIE
- NOPOVÁ FÓLIE NOPY SMĚREM OD STĚNY VČETNĚ UKONČOVACÍ PLASTOVÉ LIŠTY

S/04 SKLADBA OBVODOVÉ STĚNY NAD ÚROVNÍ TERÉNU
- STÁVAJÍCÍ ZDĚNÁ KONSTRUKCE, OČIŠTĚNÉ ZDIVO, PROŠKRÁBNUTÉ SPÁRY
- PODROVNÁVKA Z CEMENTOVÉ MALTY S VODOTĚSNÍCÍ KRYSTALIZAČNÍ PŘÍSADOU TL. DO 30 mm
- PENETRACE PODKLADU DLE TECHNOLOGICKÉHO PŘEDPISU VÝROBCE SILIKÁTOVÉ STĚRKY
- HYDROIZOLACE - SILIKÁTOVÁ STĚRKOVÁ HYDROIZOLACE SE SPOTŘEBOU 4 kg/m2
- SANAČNÍ HYDROFOBNÍ JÁDROVÁ OMÍTKA
- VÁPENNÝ ŠTUK VNĚJŠÍ
- SILIKÁTOVÁ FASÁDNÍ BARVA DLE STÁVAJÍCÍ
- HYDROFOBIZAČNÍ NÁTĚR VE DVOU VRSTVÁCH

LEGENDA ZÁMEČNICKÝCH VÝROBKU

Z/01 OCELOVÁ MŘÍŽ Z JÄCKLŮ - PODROBNÍ SPECIFIKACE VIZ. D.1.1.b-09

Z/02 OCELOVÁ MŘÍŽ Z JÄCKLŮ - PODROBNÍ SPECIFIKACE VIZ. D.1.1.b-10

LEGENDA ZOBRAZENÍ

- STÁVAJÍCÍ KONSTRUKCE
- NOVÉ KONSTRUKCE
- DŘEVĚNÉ KOJE, IMPREGNOVANÉ LATĚ 60 x 40 mm
- NOVÝ OKAPOVÝ CHODNÍK Z BETONOVÉ DLAŽBY 500/500 mm S BETONOVÝM OBRUBNÍKEM SE SPÁDEM 5,0% OD OBJEKTU
- OPĚTOVNÉ POLOŽENÍ ZÁMKOVÉ DLAŽBY VE SPÁDU OD OBJEKTU, S NÁVAZNOSTI NA STÁVAJÍCÍ DLAŽBU
- STÁVAJÍCÍ BETONOVÁ DLAŽBA
- STÁVAJÍCÍ TRÁVNATÝ POROST
- NOVÝ VÝSEV TRÁVNATÉHO POROSTU
- PILÍŘ Z BEDNÍCÍCH TVAROVEK VYPLNĚNÝ BETONEM C20/25, BETONOVÁ MAZANINA
- OCHRANNÁ VRSTVA SVISLÉ HYDROIZOLACE OBVODOVÝCH STĚN NOPOVOU FÓLIÍ DO TVARU PÍSMENE ROZEVŘENÉHO "L", UKONČOVACÍ LIŠTA. PROVÉST ÚPRAVU TERÉNU VE SPÁDU OD OBJEKTU K ZAJIŠTĚNÍ FUNKČNÍHO ODVEDENÍ SRÁŽKOVÝCH VOD.
- ODKOP TERÉNU DO HLOUBKY 300 mm, POD ÚROVEŇ PODLAH 1S , S REALIZACÍ DODATEČNÉ VERTIKÁLNÍ (RUBOVÉ) IZOLACE SYSTÉMEM BEZEŠVÝCH BITUMENOVÝCH STĚREK V TL. 4MM S VÝZTUŽNOU SÍŤOVINOU NA PODROVNANÉ ZDIVO CEMENTOVOU MASLTOU, S VODOTĚSNÍCÍ PŘÍSADOU S PŘETAŽENÍM NA DNO VÝKOPU
  POZNÁMKA: NA HYDROIZOLACI BUDE PROVEDENA OCHRANNÁ VRSTVA SVISLÉ HYDROIZOLACE OBVODOVÝCH STĚN NOPOVOU FOLIÍ S VLOŽENÍM SEPARAČNÍ PE FÓLIE.
- UVAŽOVANÁ HRANA VÝKOPU, ODKOP TERÉNU DO HLOUBKY CCA 300MM POD ÚROVEŇ PODLAH 1S,
- DODATEČNÁ HORIZONTÁLNÍ IZOLACE STÁVAJÍCÍCH SVISLÝCH KONSTRUKCÍ, A TO INJEKTÁŽÍ - INJEKTÁŽNÍM KRÉMEM NA SILAN-SILOXANOVÉ BÁZI, BEZ OBSAHU ORGANICKÝCH ROZPOUŠTĚDEL. TATO NETLAKOVÁ INJEKTÁŽ VYTVOŘÍ HORIZONTÁLNÍ HYDROFOBNÍ (VODOODPUDIVOU) CLONU PROTI VZLÍNAJÍCÍ VLHKOSTI, PROVEDENÍ S VRTY USPOŘÁDANÝM VE DVOU ŘADÁCH NAD SEBOU, TZV ŠACHOVNICOVĚ DLE PROVEDENÝCH DETAILU A TL VÝROBCE
- SVISLÁ "ODDĚLUJÍCÍ" INJEKTÁŽ (ODDĚLENÍ KONTRUKCÍ DODATEČNĚ IZOLOVANÝCH OD NEIZOLOVANÝCH), (OD PODLAHY SKLEPU -2,005 m - DO VÝŠKY 500 mm NAD TERÉN +0,350 m)

LEGENDA SPECIFIKACÍ

A/03 KOMÍNOVÉ PRŮDUCHY BUDOU V CELÉ DÉLCE VYČIŠTĚNY, VYBOURAJÍ SE VYBÍRACÍ DVÍŘKA V PŮDCE PRŮDUCHU. PŘED ČIŠTĚNÍM PRŮDUCHU SE MUSÍ OVĚŘIT STAV KOMÍNOVÉ HLAVY A PŘÍPADNĚ STÁVAJÍCÍ VLOŽOVÁNÍ HORNÍ ČÁSTI PRŮDUCHU DO VLOŽKOVANÝCH PRŮDUCHŮ NEBUDE ZASAHOVÁNO, ZACHOVÁ SE JEJICH STÁVAJÍCÍ FUNKCE. U VŠECH PRŮDUCHŮ BUDOU OSAZENA NOVÁ VYBÍRACÍ DVÍŘKA. U NEPOUŽÍVANÝCH PRŮDUCHŮ BUDOU VLASTNÍ DVÍŘKA V TYPIZOVANÉM RÁMEČKU NAHRAZENA TAHOKOVEM NEBO PERFOROVANÝM PLECHEM (PLOCHA OTVORŮ MIN. 40%)

A/11 PROSTOR NAD I PROFILEM VYKLÍNOVAT A PROPLENTOVAT

A/12 NOVÁ DRENÁŽNÍ BETONOVÁ DLAŽBA

A/13 NOVÝ OCELOVÝ POKLOP, VČETNĚ RÁMU, POZINK

A/14 UVAŽOVANÁ HRANA VÝKOPU, ODKOP TERÉNU DO HLOUBKY CCA 300MM POD ÚROVEŇ PODLAH 1S

A/15 VYBRANÍ BETONOVÉHO OBRUBNÍKU A PO TERÉNNÍCH ÚPRAVÁCH ZPĚTNÉ OSAZENÍ

A/16 STĚNY VÝKOPU MUSÍ BÝT PAŽENY, VHODNÝ SYSTÉM ZVOLÍ STAVBYVEDOUCÍ

A/17 BETONOVÝ OBRUBNÍK TLOUŠŤKY 50 mm A VÝŠKY 250 mm OSAZEN DO BETONOVÉHO ZÁKLADU Z PROSTÉHO BETONU C20/25

A/18 NOVÝ OKAPOVÝ CHODNÍK Z BETONOVÉ DLAŽBY 500/500 mm S BETONOVÝM OBRUBNÍKEM SE SPÁDEM 5,0% OD OBJEKTU

A/19 ZAPRAVENÍ OSTĚNÍ A NADPRAŽÍ OKNA

A/20 NOSNÝ PILÍŘ Z BEDNÍCÍCH TVAROVEK

A/21 OKARTÁČOVANÍ A NÁSLEDNÝ NÁTĚR OCELOVÉHO I PROFILU

A/24 OPĚTOVNÉ POLOŽENÍ ZÁMKOVÉ DLAŽBY VE SPÁDU OD OBJEKTU, S NÁVAZNOSTI NA STÁVAJÍCÍ DLAŽBU

A/28 BETONOVÁ MAZANINA V TL. 100 mm, S UZAVYRACÍM NÁTĚREM (EPOXIDOVÝ EMAIL NA BETONOVÉ PODLAHY), Z DŮVODU KRYTÍ KANALIZACE

A/33 SANAČNÍ TEPELNĚ IZOLAČNÍ OMÍTKA S VYSOKÝM OBSAHEM PÓRŮ + VRCHNÍ VÁPENNÝ ŠTUK + SILIKÁTOVÁ MALBA

A/30 PO DOČIŠTĚNÍ ZDIVA ZAOMÍTAT PŘÍPOJOVACÍ SPÁRU

POZNÁMKY

TECHNICKÁ ZPRÁVA JE NEDÍLNOU SOUČÁSTÍ PROJEKTOVÉ DOKUMENTACE
- PŘED ZAPOČETÍM ZEMNÍCH PRACÍ JE NUTNÉ VYTYČIT VEŠKERÉ INŽENÝRSKÉ SÍTĚ, PŘI PRÁCI V JEJICH OCHRANNÝCH PÁSMECH BUDOU RESPEKTOVÁNY POŽADAVKY JEDNOTLIVÝCH SPRÁVCŮ
- PŘESNÝ POSTUP OPRAVY PRŮVLAKŮ, PŘEKLADU A KLENEB VIZ. TECHNICKÁ ZPRÁVA
- STAVEBNÍ ÚPRAVY A POVRCHOVÉ ÚPRAVY JSOU PODROBNĚ DEFINOVÁNY VE VÝKRESE Č. D.1.1 - 11 KONCEPCE STAVEBNĚ TECHNICKÉHO ŘEŠENÍ
- VŠECHNY ZÁSAHY DO OMÍTEK BUDOU OPRAVENY DO STÁVAJÍCÍHO MATERIÁLOVÉHO A BAREVNÉHO ŘEŠENÍ
- VÝPLNĚ OTVORŮ TŘEBA ZAMĚŘIT - V LEGENDĚ VÝPLNÍ JSOU STAVEBNÍ ROZMĚRY OTVORŮ
- NOVÉ OKNA BUDOU BAREVNĚ A TECHNICKY IDENTICKÁ SE STÁVAJÍCÍM PROVEDENÍM
- ZHOTOVITEL MŘÍŽE MUSÍ ZHOTOVIT VÝROBNÍ DOKUMENTACI

GENERÁLNÍ PROJEKTANT:	SAREP a.s. Projektový atelér sanace vlhkého zdiva Jasenický 5257, 621 00 Brno email: info@projekty-vsanaci.cz	Zodpovědný projektant:	Ing. Pavel Zejda, Ph.D.
		Vypracoval:	Ing. Pavel Zejda, Ph.D.
		Kontroloval:	Ing. Zdeněk Štefek
PROJEKTANT ČÁSTI:	projekční a inženýrská činnost bh.svoboda@seznam.cz +420 735 990 103	Zodpovědný projektant:	Ing. Jiří Svoboda
		Vypracoval:	Ing. Robert Tomov
		Kontroloval:	Ing. Jiří Svoboda

SAREP a.s.
Projektový atelér sanace vlhkého zdiva
Jasenický 5257, 621 00 Brno
email: info@projekty-vsanaci.cz

projekční a inženýrská činnost
bh.svoboda@seznam.cz
+420 735 990 103

NÁZEV STAVBY:	Oprava sklepů v BD Rybářská 9, Brno	FORMÁT:	84 A4
		DATUM:	BŘEZEN 2017
		STUPEŇ:	DPS
MÍSTO STAVBY, PARCELA Č.:	Rybářská 9, Brno parcelní čísla 893, katastrální území Staré Brno [610089]	AUTORIZAČNÍ RAZÍTKO.:	PAMÉ Č.:
INVESTOR:	Statutární město Brno, Dominikánské náměstí 1901, Brno-město, 602 00 Brno		
ČÁST:	D. STAVEBNĚ TECHNICKÉ ŘEŠENÍ		
NÁZEV VÝKRESU:	NAVRHOVANÝ STAV PŮDORYS 1S	MĚŘÍTKO:	1:50
		Č. VÝKRESU:	D.1.1 - 04