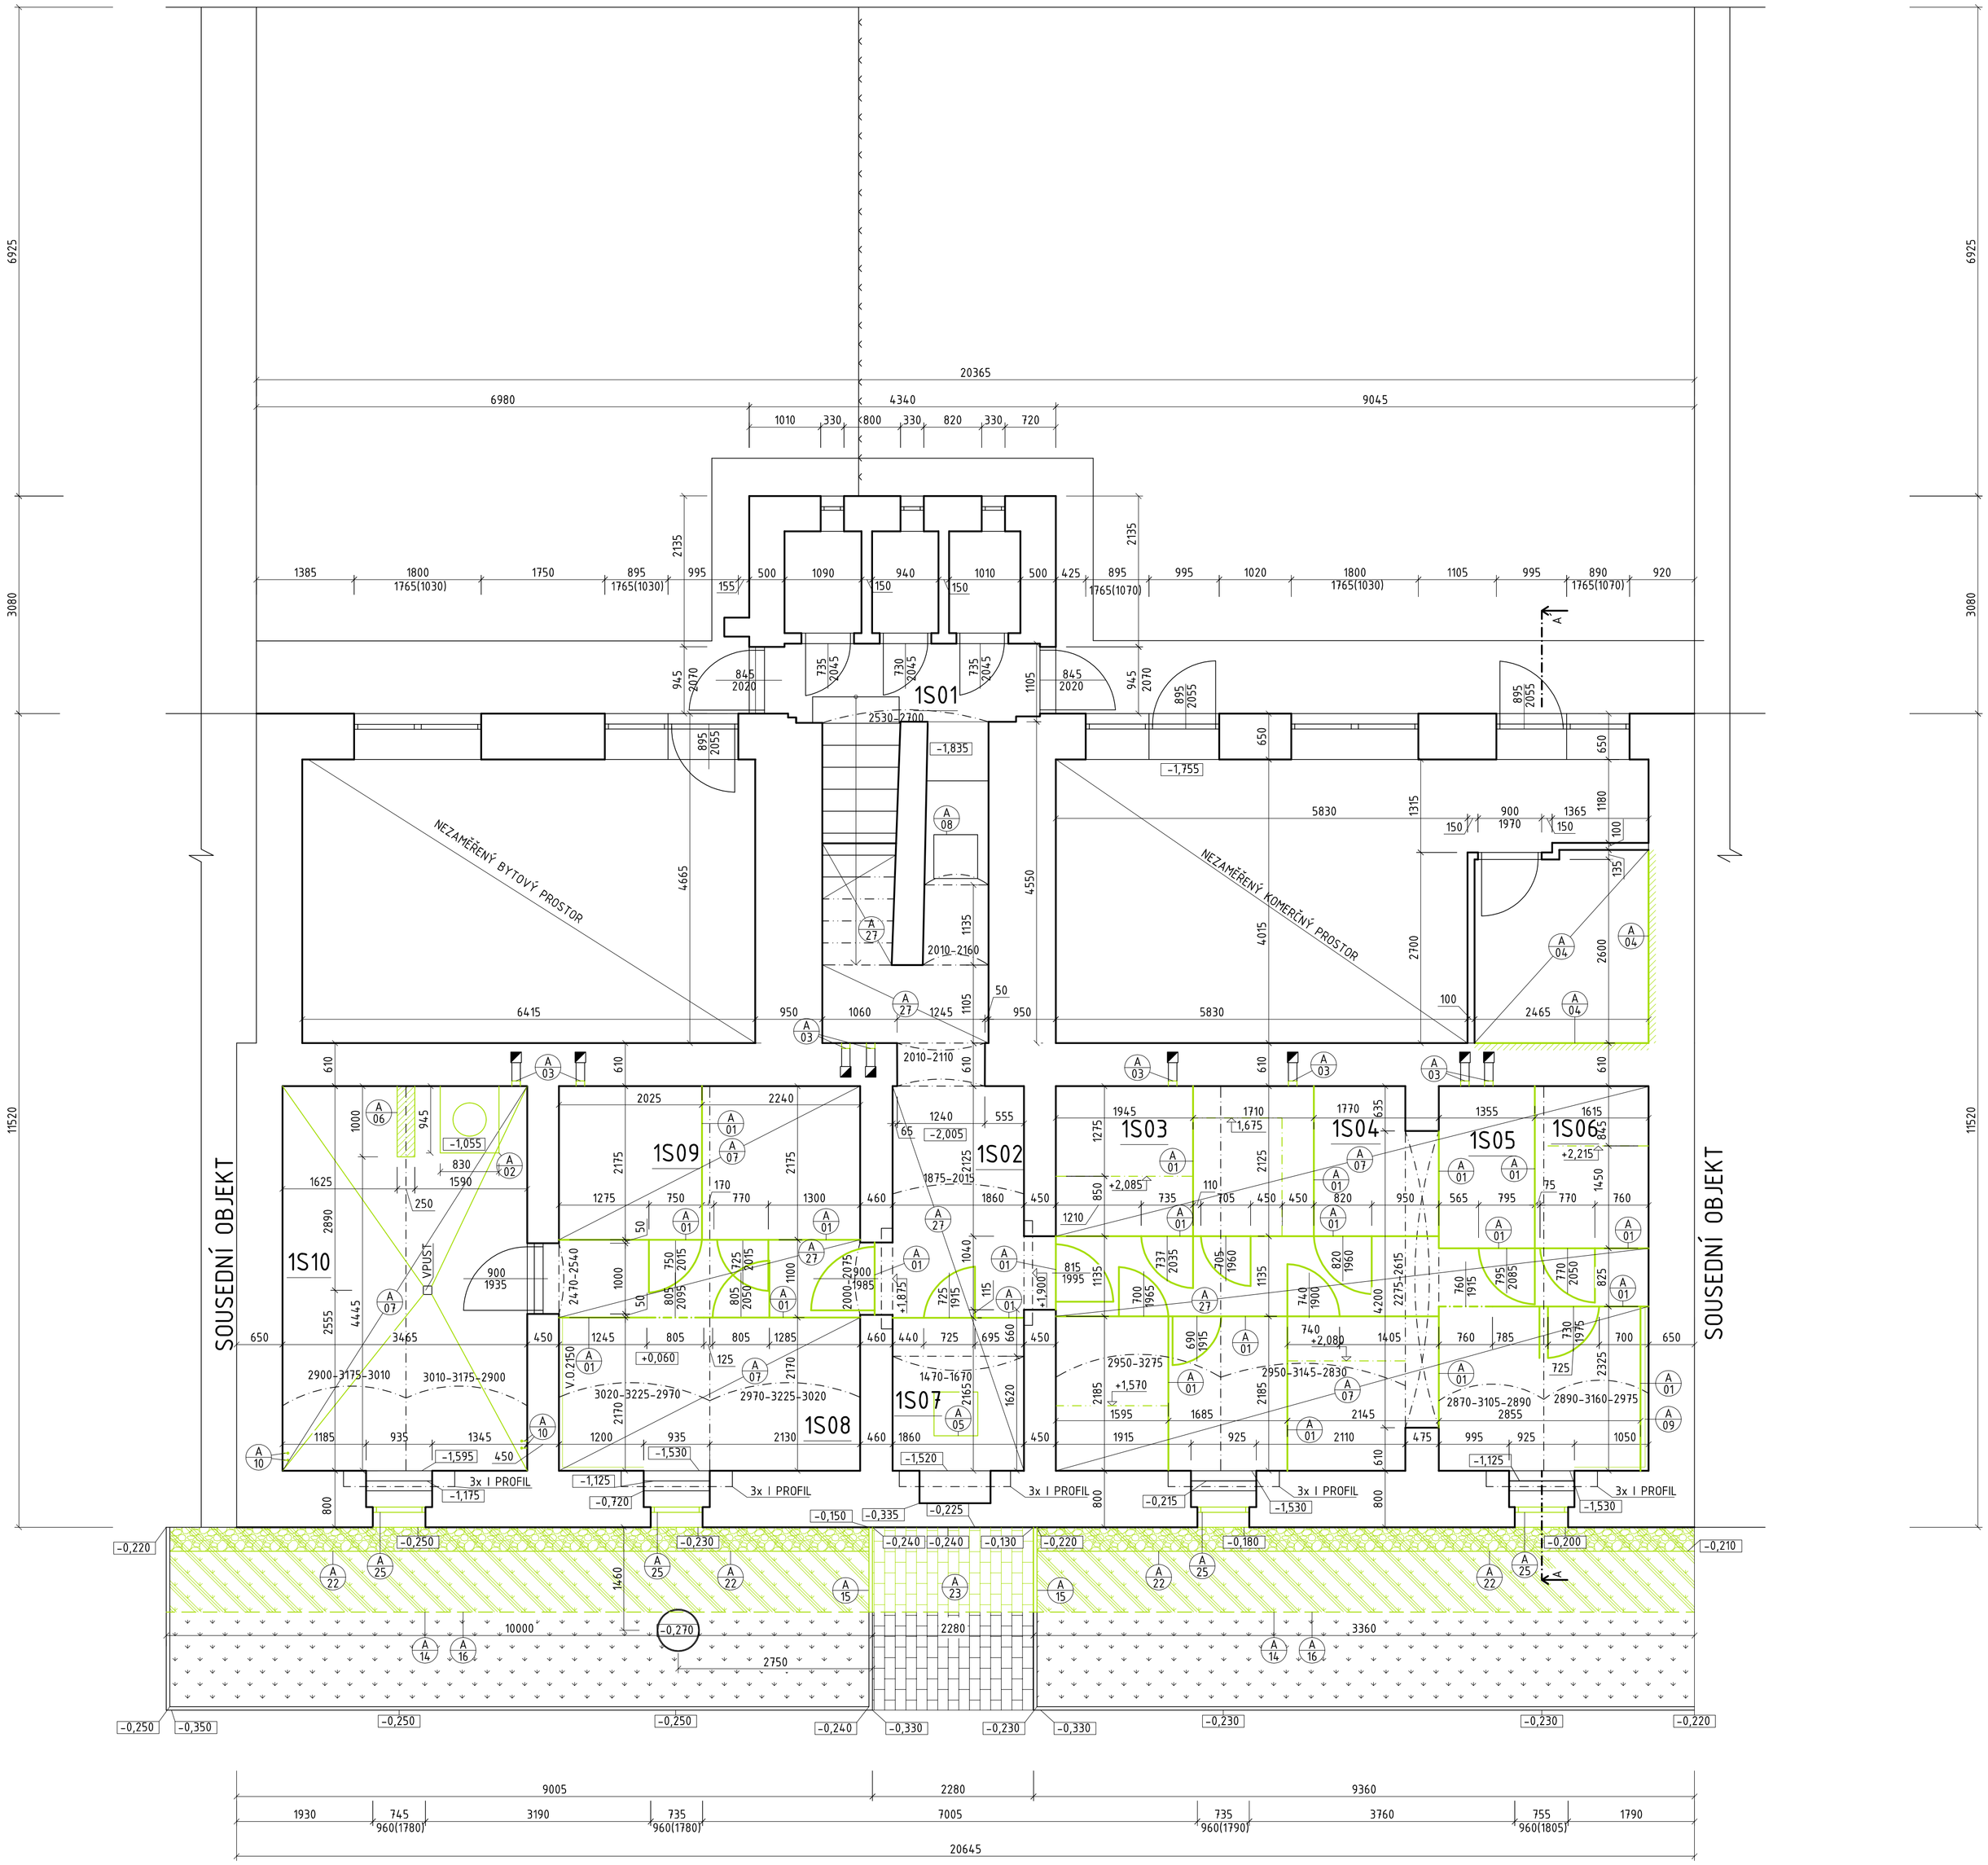

LEGENDA ZOBRAZENÍ

- STÁVAJÍCÍ KONSTRUKCE
- NOVÉ KONSTRUKCE
- BOURANÉ KONSTRUKCE
- VYKOPANÝ TRAVNATÝ POROST
- VYBOURANÝ KAČÍREK
- STÁVAJÍCÍ KAČÍREK
- STÁVAJÍCÍ TRAVNATÝ POROST
- STÁVAJÍCÍ ZÁMKOVÁ DLAŽBA
- ROZEBRÁNÍ STÁVAJÍCÍ DLAŽBY
- ZEMINA PRO VÝKOP
- UVAŽOVANÁ HRANA VÝKOPU, ODKOP TERÉNU DO HLOUBKY CCA 300MM POD ÚROVEŇ PODLAH 1S,

LEGENDA SPECIFIKACÍ

- A01 DEMONTÁŽ PŘÍČEK A DVEŘÍ Z DŘEVĚNÝCH LATÍ
- A02 VYBOURANÍ BETONOVÉHO KOTLU
- A03 KOMÍNOVÉ PRŮDUCHY BUDOU V CELÉ DÉLCE VYČIŠTĚNY, VYBOURAJÍ SE VYBÍRACÍ DVÍŘKA V PŮDICI PRŮDUCHU. PŘED ČIŠTĚNÍM PRŮDUCHU SE MUSÍ OVĚŘIT STAV KOMÍNOVÉ HLAVY A PŘÍPADNÉ STÁVAJÍCÍ VLOŽKOVÁNÍ HORNÍ ČÁSTI PRŮDUCHU. DO VLOŽKOVANÝCH PRŮDUCHŮ NEBUDE ZASAHOVÁNO, ZACHOVÁ SE JEJICH STÁVAJÍCÍ FUNKCE. U VŠECH PRŮDUCHŮ BUDOU OSAZENA NOVÁ VYBÍRACÍ DVÍŘKA. U NEPOUŽÍVANÝCH PRŮDUCHŮ BUDOU VLASTNÍ DVÍŘKA V TYPIZOVANÉM RÁMEČKU NAHRAZENA TAHOKOVEM NEBO PERFOROVANÝM PLECHEM (PLOCHA OTVORŮ MIN. 40%)
- A04 ODSTRANĚNÍ OMÍTEK Z KOMERČNÍHO PROSTORU (STĚNY, STROP)
- A05 ODSTRANĚNÍ STÁVAJÍCÍHO POKLOPU VČETNĚ RÁMU
- A06 VYBOURANÍ BETONOVÉ MAZANINY 250 x 1000 mm, HLOUBKA 320 mm, PRO ZÁKLAD PILÍŘE
- A07 VYBOURANÍ PODLAHY TL. 220 mm
- A08 STÁVAJÍCÍ ČISTÍCÍ KUS POD POKLOPEM V PODLAZE
- A09 ODSTRANĚNÍ KOBERCE ZE STĚNY
- A10 ODSTRANĚNÍ KONZOLY PRO VZDUŠNÉ VEDENÍ
- A14 UVAŽOVANÁ HRANA VÝKOPU, ODKOP TERÉNU DO HLOUBKY CCA 300MM POD ÚROVEŇ PODLAH 1S
- A15 VYBRANÍ BETONOVÉHO OBRUBNÍKU A PO TERÉNNÍCH ÚPRAVÁCH ZPĚTNÉ OSAZENÍ
- A16 STĚNY VÝKOPU MUSÍ BÝT PAŽENY, VHODNÝ SYSTÉM ZVOLÍ STAVBYVEDOUCÍ
- A22 VYBOURANÍ OKAPOVÉHO CHODNÍKU Z KAČÍRKU
- A23 ROZEBRÁNÍ STÁVAJÍCÍ DLAŽBY
- A25 VYBOURANÍ STÁVAJÍCÍHO PLASTOVÉHO OKNA VČETNĚ PARAPETU
- A27 VYBOURANÍ BETONOVÉ MAZANINY TL. 100 mm (NAD KANALIZACÍ)
- 1S01 ČÍSLO MÍSTNOSTI - PODROBNÍ POPIS VIZ. D.1.1 - 09

POZNÁMKY

TECHNICKÁ ZPRÁVA JE NEDÍLNOU SOUČÁSTÍ PROJEKTOVÉ DOKUMENTACE
- PŘED ZAPOČETÍM ZEMNÍCH PRACÍ JE NUTNÉ VYTYČIT VEŠKERÉ INŽENÝRSKÉ SÍTĚ, PŘI PRÁCI V JEJICH OCHRANNÝCH PÁSMECH BUDOU RESPEKTOVÁNY POŽADAVKY JEDNOTLIVÝCH SPRÁVCŮ
- PŘESNÝ POSTUP OPRAVY PRŮVLAKŮ, PŘEKLADU A KLENEB VIZ. TECHNICKÁ ZPRÁVA
- STAVEBNÍ ÚPRAVY A POVRCHOVÉ ÚPRAVY JSOU PODROBNĚ DEFINOVÁNY VE VÝKRESE Č. D.1.1 - 11 KONCEPCE STAVEBNĚ TECHNICKÉHO ŘEŠENÍ

GENERÁLNÍ PROJEKTANT: SAREP a.s. Projekový ateliér sanace vlhkého zdiva Jezerského 525/7, 621 00 Brno email: info@projekty-sanace.cz	Zodpovědný projektant:	Ing. Pavel Zejda, Ph.D.	SAREP a.s. Projekový ateliér sanace vlhkého zdiva Jezerského 525/7, 621 00 Brno email: info@projekty-sanace.cz
	Vypracoval:	Ing. Pavel Zejda, Ph.D.	
	Kontroloval:	Ing. Zdeněk Štefek	
PROJEKTANT ČÁSTE: projekční a inženýrská činnost bh.svoboda@seznam.cz +420 755 990 103	Zodpovědný projektant:	Ing. Jiří Svoboda	projekční a inženýrská činnost bh.svoboda@seznam.cz +420 755 990 103
	Vypracoval:	Ing. Róbert Tomov	
	Kontroloval:	Ing. Jiří Svoboda	

NÁZEV STAVBY: Oprava sklepů v BD Rybářská 9, Brno		FORMÁT:	2x A4
		DATUM:	BŘEZEN 2017
		STUPEŇ:	DPS
MÍSTO STAVBY, PARCELA Č.: Rybářská 9, Brno parcelní čísla 893, katastrální území Staré Brno [610089]		AUTORIZAČNÍ RAZÍTKO.:	PARÉ Č.:
INVESTOR: Statutární město Brno, Dominikánské náměstí 196/1, Brno-město, 602 00 Brno			
ČÁST: D. STAVEBNĚ TECHNICKÉ ŘEŠENÍ			
NÁZEV VÝKRESU: STÁVAJÍCÍ STAV A BOURACÍ PRÁCE PŮDORYS 1S		MĚŘÍTKO: 1:50	Č. VÝKRESU: D.1.1 - 01