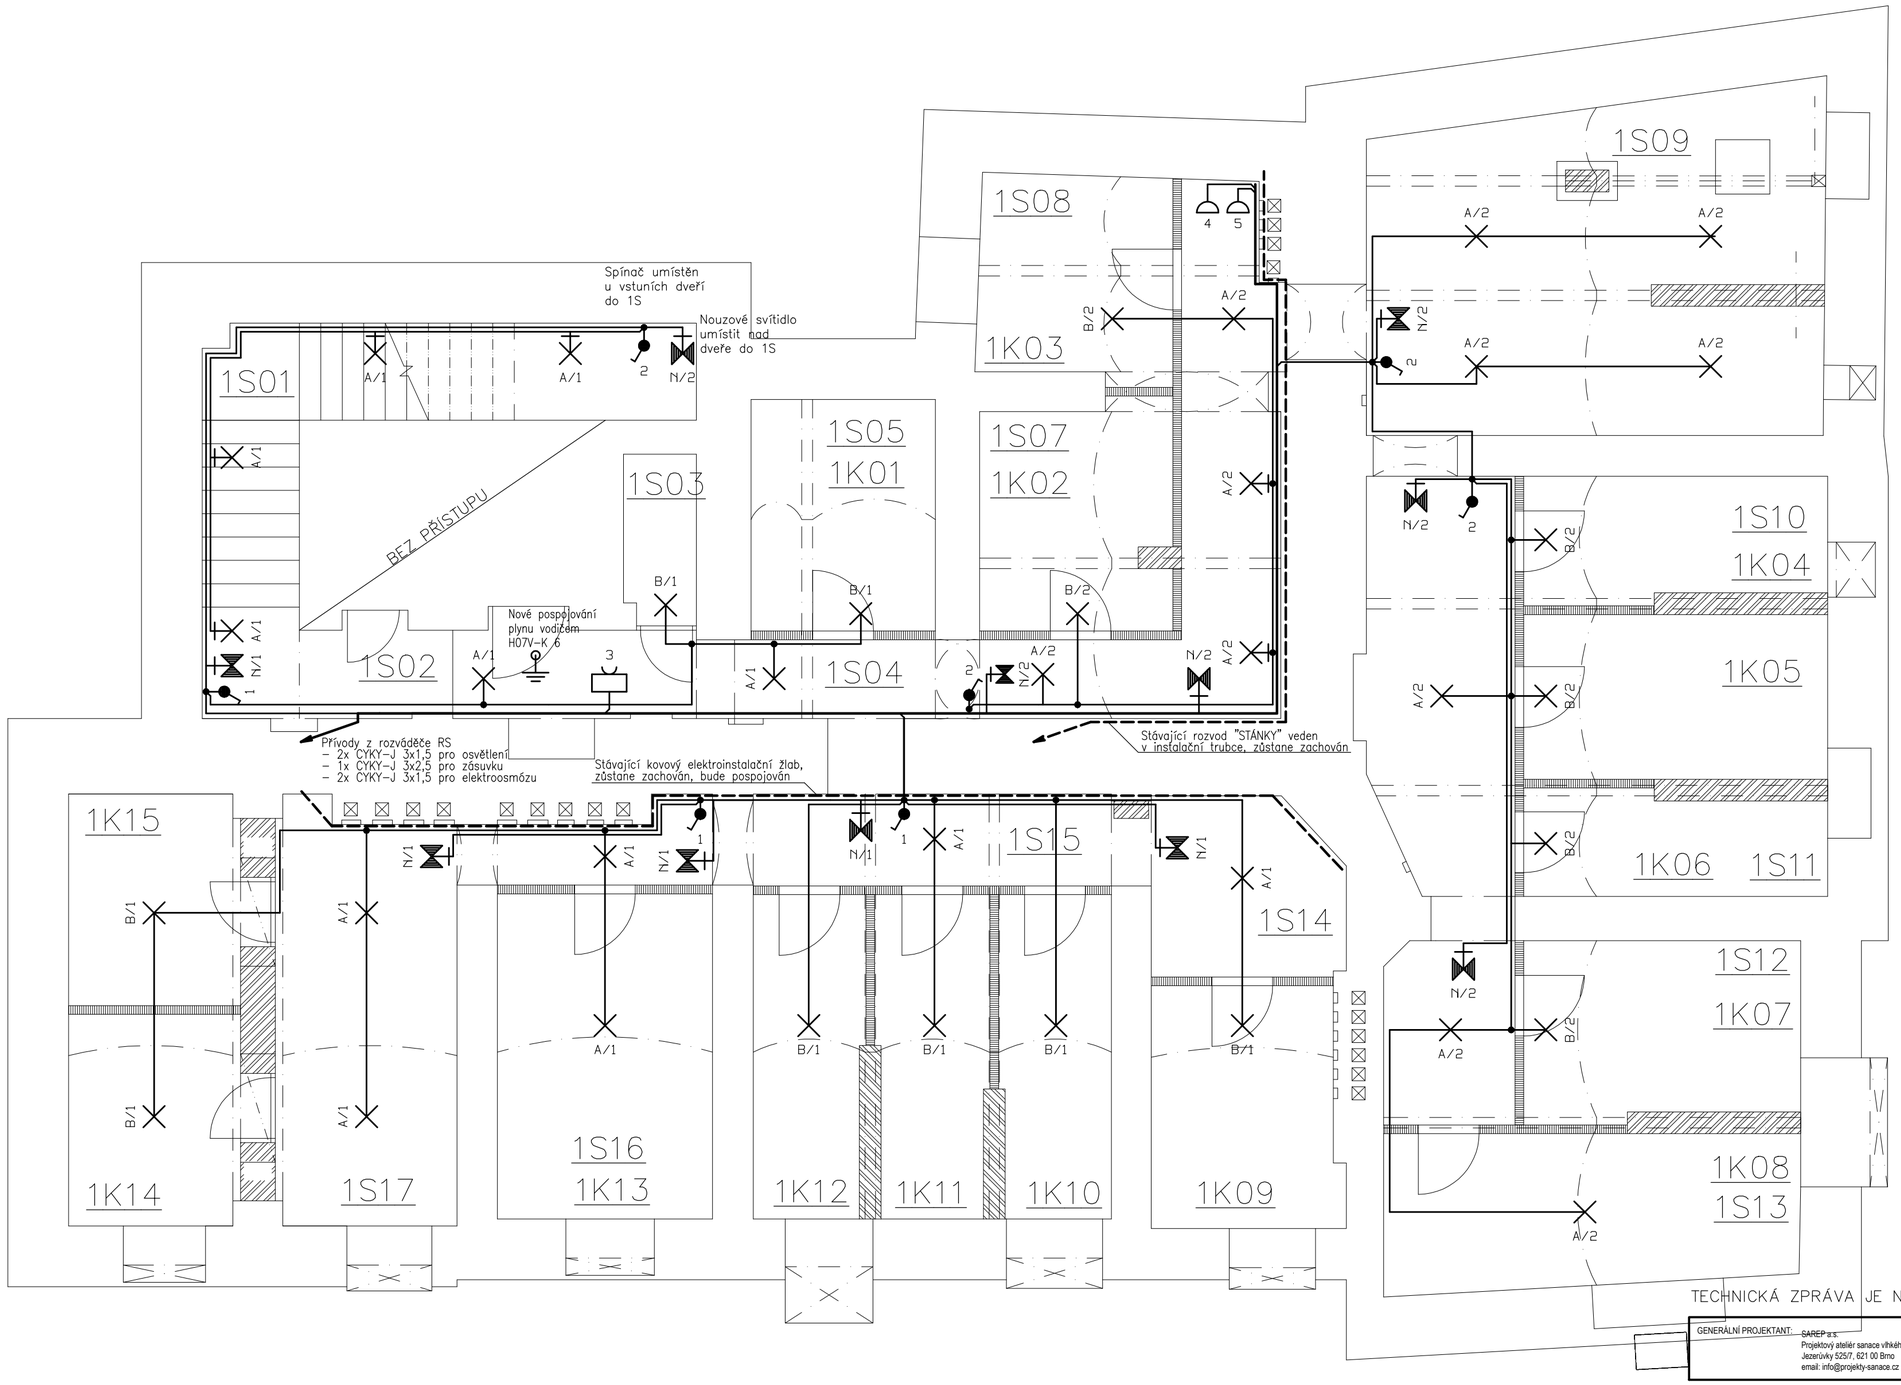

LEGENDA KÓJÍ

OZNAČENÍ	ÚČEL MÍSTNOSTI	PLOCHA m^2
1K01	SKLEPNÍ KÓJE 1	5,67
1K02	SKLEPNÍ KÓJE 2	5,68
1K03	SKLEPNÍ KÓJE 3	5,22
1K04	SKLEPNÍ KÓJE 4	4,94
1K05	SKLEPNÍ KÓJE 5	6,66
1K06	SKLEPNÍ KÓJE 6	4,08
1K07	SKLEPNÍ KÓJE 7	6,49
1K08	SKLEPNÍ KÓJE 8	8,40
1K09	SKLEPNÍ KÓJE 09	6,00
1K10	SKLEPNÍ KÓJE 10	4,75
1K11	SKLEPNÍ KÓJE 11	4,71
1K12	SKLEPNÍ KÓJE 12	4,71
1K13	SKLEPNÍ KÓJE 13	9,30
1K14	SKLEPNÍ KÓJE 14	5,02
1K15	SKLEPNÍ KÓJE 15	5,02

LEGENDA ZAŘÍZENÍ:

- Stoupací vedení ke stávajícímu rozváděči RS v 1.NP
- Elektroinstalační krabice nástěnná, IP 44
- Spínač jednopólový nástěnný, řazení č. 1, IP 44
- Zásuvka jednonásobná, nástěnná, IP 44 v uzamykatelné skříni
- A/1 — Svítidlo stropní přisazené, 1xE27 osazená kompaktní zářivkou 15W, 900lm, max. délka 128mm
- B/1 — Svítidlo stropní přisazené, 1xE27 osazená kompaktní zářivkou 11W, 550lm, max. délka 117mm
- Svítidlo nástěnné nouzové s vestavnou baterií, 1x9W, 120lm, doba svícení 1 hod, piktogram umístěn pod svítidlem, výška piktogramu min. 100mm
- Zásuvka jednonásobná, nástěnná, IP 44 pro napojení elektroosmózy Elektroosmóza: 230V, 50Hz, 8VA

POZNÁMKA:

Rozvodná soustava v objektu: 3+N+PE, 50 Hz, 400/230 V, síť TN–C–S

Ochrana před úrazem el. proudem dle ČSN 33 2000–4–41, ed. 2

čl. 411.3.1 ochranné uzemnění a pospojování

čl. 411.3.2 automatické odpojení v případě poruchy

čl. 411.3.3 doplňkové ochrany – proudový chránič

čl. 411.4 sítě TN

Spínače a zásuvky umístěny ve výšce 1,2m nad podlahou.

El. instalace bude uložena v trubkách na stěně a stropu. Uchycení trubek bude po 1 max. po 1,5m.

Prostředí dle ČSN 33 2000–5–51 ed. 3 – viz. technická zpráva

TECHNICKÁ ZPRÁVA JE NEDÍLNOU SOUČÁSTÍ PROJEKTOVÉ DOKUMENTACE

GENERÁLNÍ PROJEKTANT: SAREP a.s. Projektový ateliér sanace vlhkého zdiva Jezerůvky 525/7, 621 00 Brno email: info@projekty-sanace.cz	Zodpovědný projektant:	Ing. Pavel Zejda, Ph.D.	SAREP a.s. Projektový ateliér sanace vlhkého zdiva Jezerůvky 525/7, 621 00 Brno email: info@projekty-sanace.cz
	Vypracoval:	Ing. Pavel Zejda, Ph.D.	
	Kontroloval:	Ing. Zdeněk Štefek	

PROJEKTANT ČÁSTI: projekční a inženýrská činnost bh.svoboda@seznam.cz +420 755 990 103	Zodpovědný projektant:	Ing. Kateřina Svobodová	projekční a inženýrská činnost bh.svoboda@seznam.cz +420 755 990 103
	Vypracoval:	Ing. Kateřina Svobodová	
	Kontroloval:	Ing. Jiří Svoboda	

NÁZEV STAVBY: Oprava sklepů v BD Sukova 5, Brno		FORMÁT:	6 x A4
		DATUM:	PROSINEC 2016
		STUPEŇ:	DPS
MÍSTO STAVBY, PARCELA Č.: Sukova, BRNO parcelní čísla 97, katastrální území Město Brno [610003]		AUTORIZAČNÍ RAZÍTKO.:	PARÉ Č.:
INVESTOR: Statutární město Brno, Dominikánské náměstí 196/1, Brno-město, 602 00 Brno			
ČÁST: D.1.4-1 Elektroinstalace			
NÁZEV VÝKRESU: ROZVODY 1S	MĚŘÍTKO: 1:50	Č. VÝKRESU: D.1.4-1.b - 01	